

Takplan

1:100

Tegningsnr.
.3

Revisjon nr.

Type tegning
Plan 1. etasje



Fase
Fase

Tiltakshaver
Per Magne Olsen

Godkjent

Prosjekt
**Bruksendring
Fritidsbolig
-
4270 Åkrehamn**

Kontroll prosjekt.
Sign.. Kontroll

Filnavn
2347 Per Magne Olsen
28.08.23.pln

Dato
30.08.23

Målestokk
1:100

Kontroll utførende

Gnr./Bnr./Festenr.:
13/551


Sign.. Kontroll

Prosjektnr.:
2347

Tegningsnr.:
.3

Prosjektnr. for
prosjekterende/lev.


Type tegning:
Plan 1. etasje

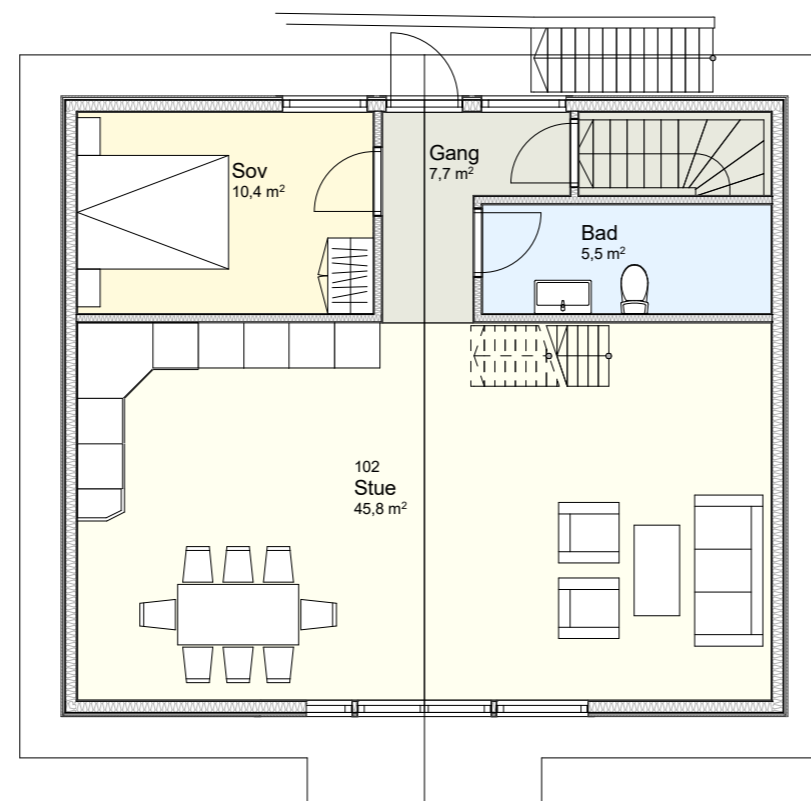

2. etasje

1:100

Fase		Fase	
Tiltakshaver			
Per Magne Olsen		Godkjent	
Prosjekt			
Bruksendring Fritidsbolig		Kontroll prosjekt.	
4270 Åkrehamn		Sign..	Kontroll
Filnavn			
2347 Per Magne Olsen 28.08.23.pln			
Dato			
30.08.23			
Målestokk			
1:100			
Kontroll utførende			
Gnr./Bnr./Festenr.:		Sign..	Kontroll
13/551			
Prosjektnr.:	Tegningsnr.:	Prosjektnr. for prosjekterende/lev.	
2347	.4		
Type tegning:			
Plan 1. etasje			

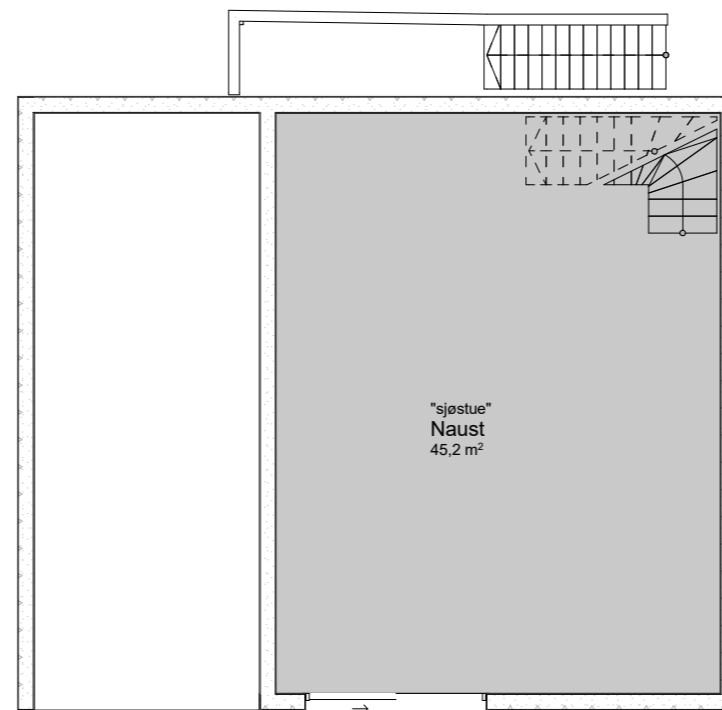

1. etasje

1:100

Fase	
Fase	
Tiltakshaver	
Per Magne Olsen	
Prosjekt	
Bruksendring Fritidsbolig - 4270 Åkrehamn	
Gnr./Bnr./Festenr.: 13/551	
Prosjektnr.: 2347	Tegningsnr.: .5
Type tegning: Plan 1. etasje	
Godkjent	
Kontroll prosjekt.	
Sign..	Kontroll
Filnavn 2347 Per Magne Olsen 28.08.23.pln	
Dato 30.08.23	
Målestokk 1:100	
Kontroll utførende	
Sign..	Kontroll
Prosjektnr. for prosjekterende/lev.	