


Veiplan

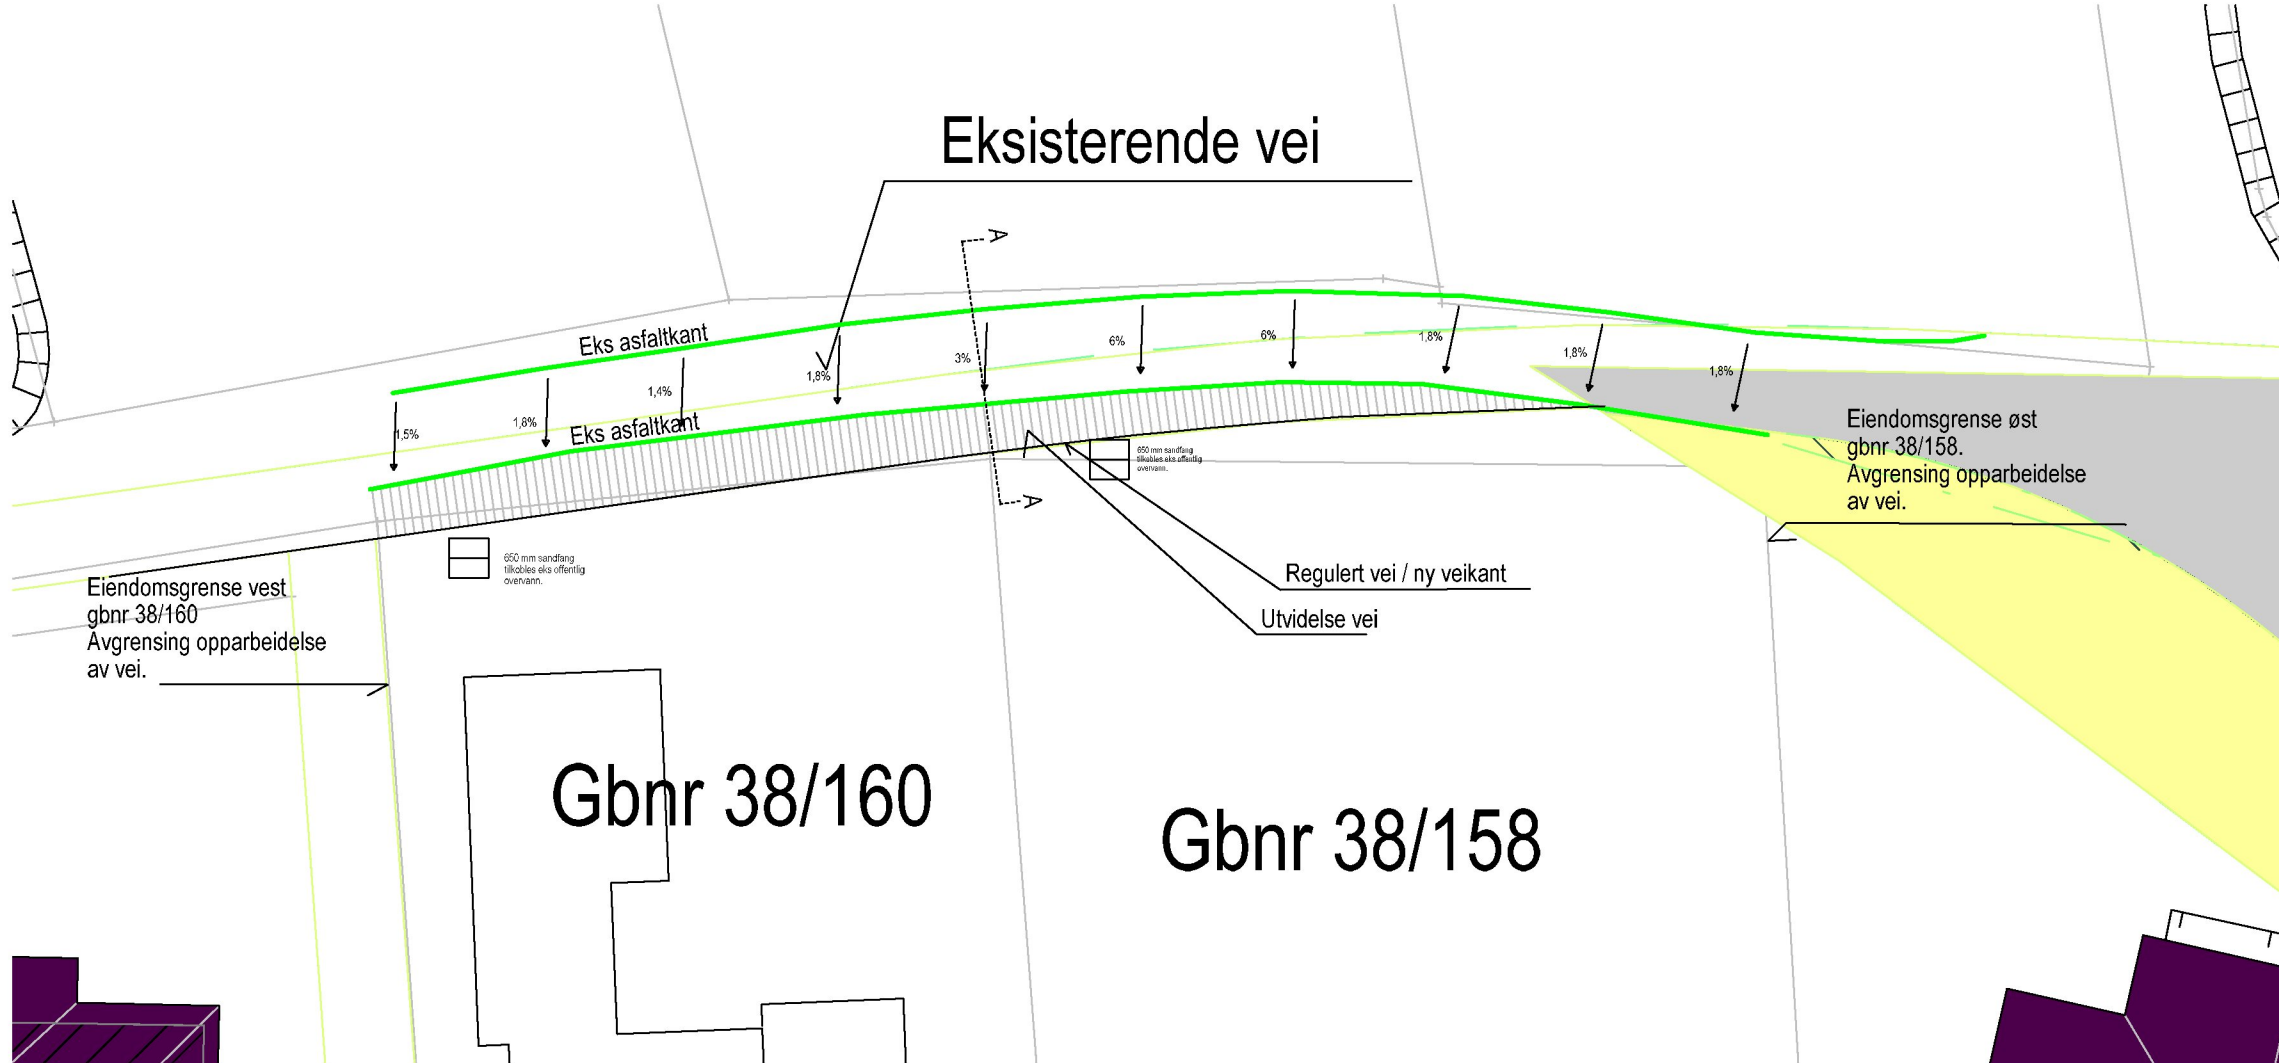

Rasmussen Bygg

DATA DESIGN SYSTEM

 RASMUSSEN BYGG hjr.no <small>© Tegningen er beskyttet i.h.t. lov om opphavsrett.</small>	Tiltakshaver:	Nordberg	Date:	27.09.2023
	Byggeplass:	Grødheimvegen 31, 4280 Skudenesheia	Tegn:	Inga
	Kommune:	Karmøy	Prosjekt nr.:	
	Gnr: 38 Bnr: 160 Mål: 1 :		Tegn.nr.:	510
	Veiplan utvidelse vei			1421221