


DOKUMENTASJONSTEGNING
ARBIDSTEGNING
ANBUDESTEGNING
ANMELDELSESTEGNING
X FORELØPIG TEGNING

# E1

Hereid Hus AS - Bevågen 21 - 4262 AVALDSNES - T: 954 48 080 - epost: hallo@hereidhus.no - WWW.HEREIDHUS.NO - ©TEGNINGEN ER BESKYTTET I.H.T. LOV OM OPPHavsRETT - KAN IKKE BRUKES UTEN AVTALE!

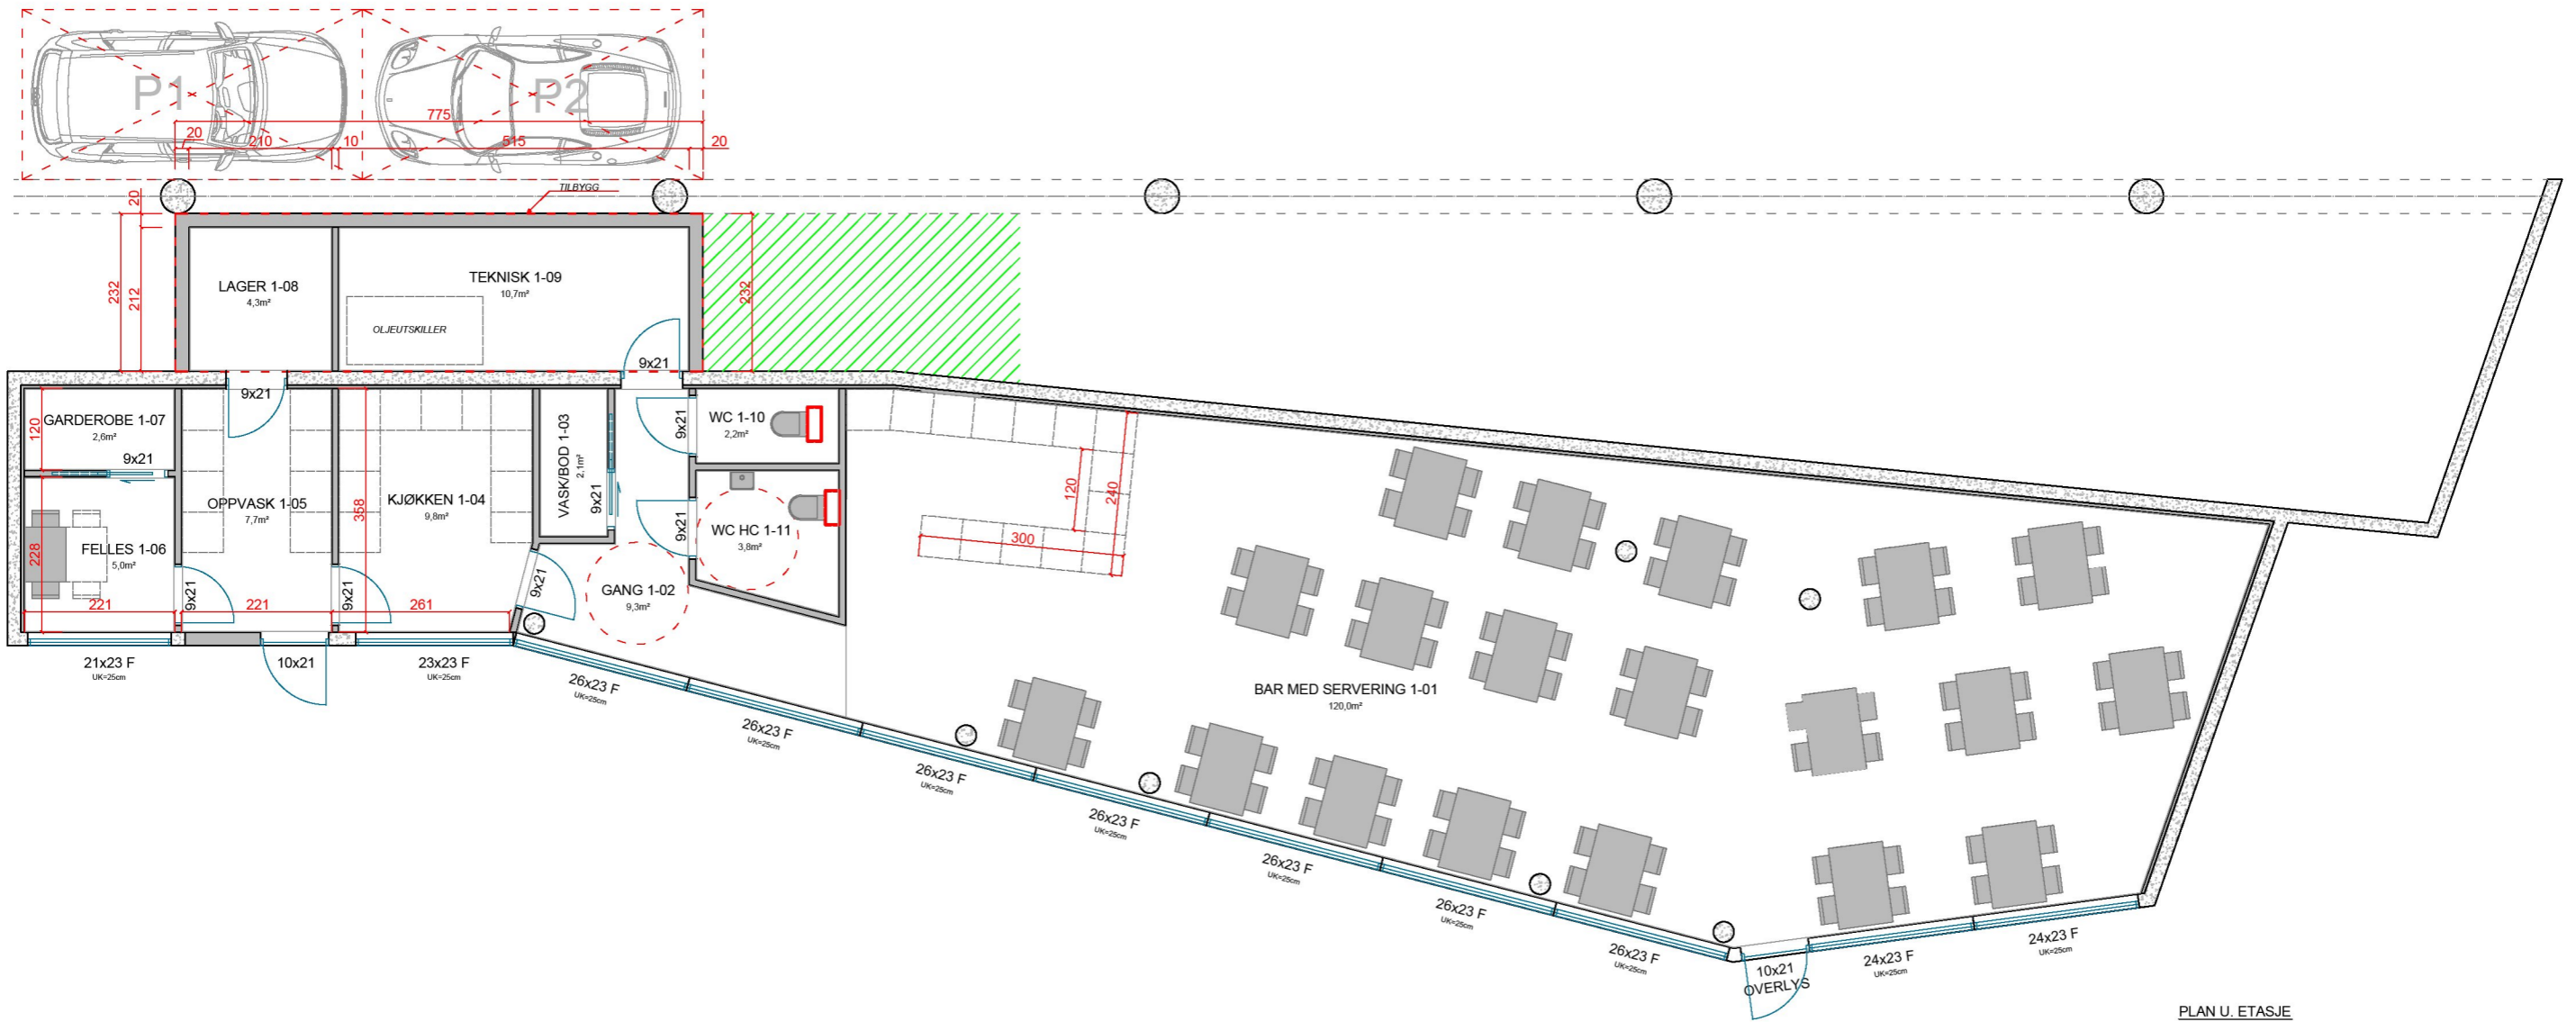

PLAN U. ETASJE

Bygd areal BYA i m²

BYA: 0.0

Bruksareal BRA i m²

ETASJE	PR ETASJE	ÅPENT OVERBYGD AREAL	SUM BRA
U. ETASJE:	182.4	0.0	182.4
1. ETASJE:	0.0	0.0	0.0
SUM:	182.4	0.0	182.4

1. FOR Å OPPFYLLE LOVKRAVENE SKAL REDNINGSÅPNINGEN HA EN FRI BREDE OG HØYDE PÅ MIN. 1,5m TIL SAMMEN. I TILLEGG ER DET KRAV OM AT B<sub>min</sub>=0,5m OG H<sub>min</sub>=0,8m.

2. ÅPNING FOR VINDU OG DØR SKAL VÆRE ca.2,0cm STØRRE.

- F = FAST VINDU
- L = LUKKE VINDU/ÅPNINGSBART VINDU
- L/F = LUKKE/FAST VINDU/FAST MED ÅPNINGSBAR DEL IHT. FASADE
- OK = OVERKANT VINDU FRA GOLV
- UK = UNDERKANT VINDU FRA GOLV
- TN = TAKNEDLØP

 <b>HEREID HUS</b>	TILTAKSHAVER	HAVNATORGET	DATE	29.06.2023	MÅLSTOKK	1:100 A3
	PROSJEKT	SWAGAT INDISK	PLOTTEDATO	27.09.2023	PROSJEKTR.	-
	ADRESSE	Havnegata 11, 4250 KOPERVIK	GNR.	58	BNR.	483
	TEGNER	PLAN	TEGNET AV			
	TEGNET AV	RAFAL STAWICKI, t: 404 18 915 epost: rafal@hereid.com				
						<b>1.1</b>