

BYGGFIRMAET
**Kjellesvik
 OG
 Severinsen**

^
 BYGGMESTER
 FORBUNDET

Fasade

Glenn Hansen

Østhusneset 77


**SENTRALT
 GODKJENT**

Dato:

13.06.202

Tegnings nr:

1


GNR

7

BNR

179

Tegnet av ØK

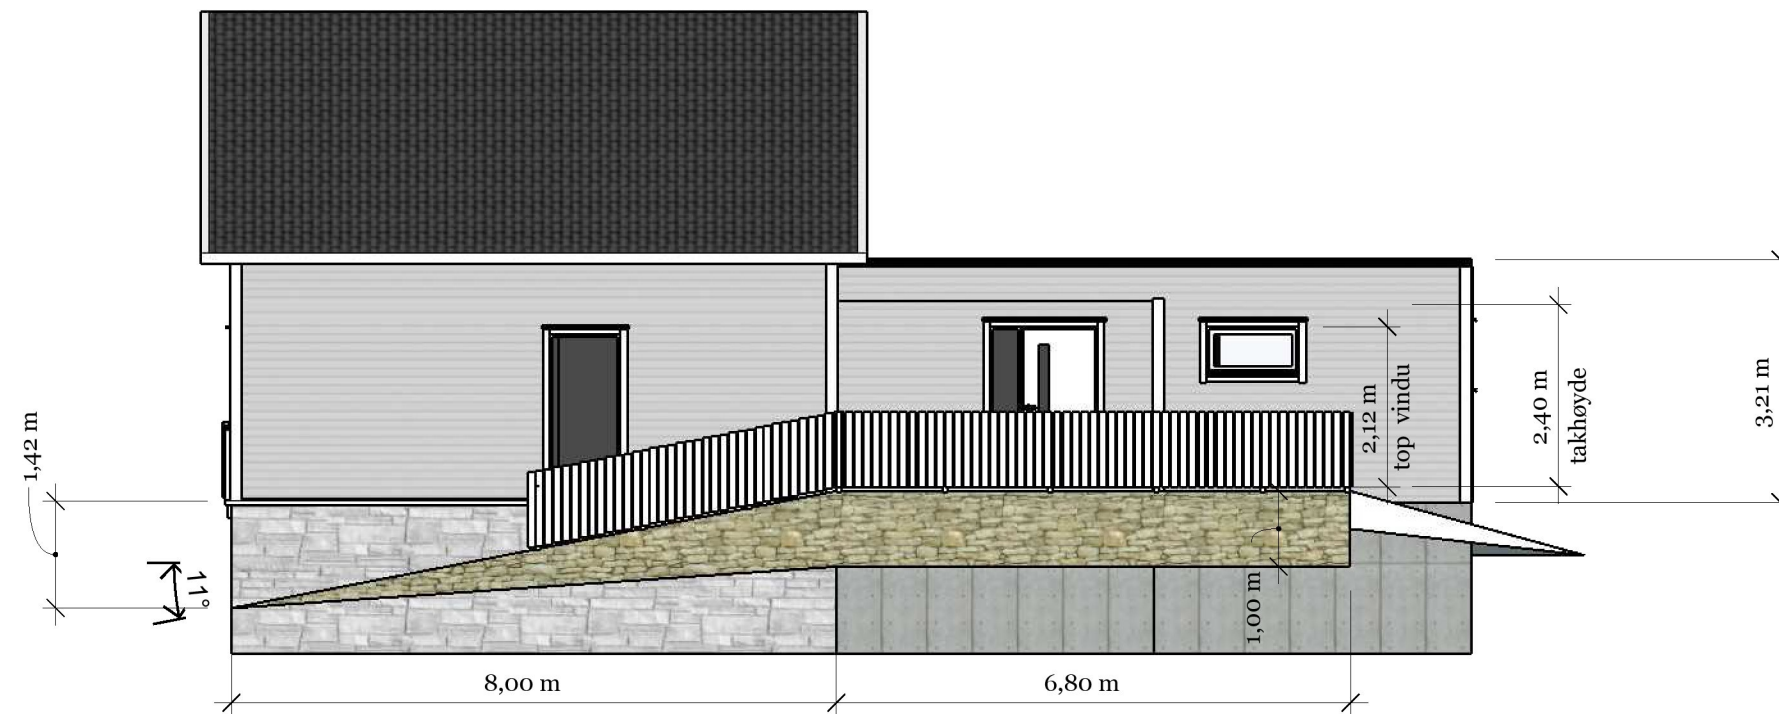

BYGGMESTER
 FORBUNDET

Fasade

Glenn Hansen

Østhusneset 77



Dato:

13.06.202

Tegnings nr:

1

GNR

7

BNR

179

Tegnet av ØK



Fasade

Glenn Hansen

Østhusneset 77



Dato:

13.06.202

Tegnings nr:

1



GNR

7

BNR

179

Tegnet av ØK

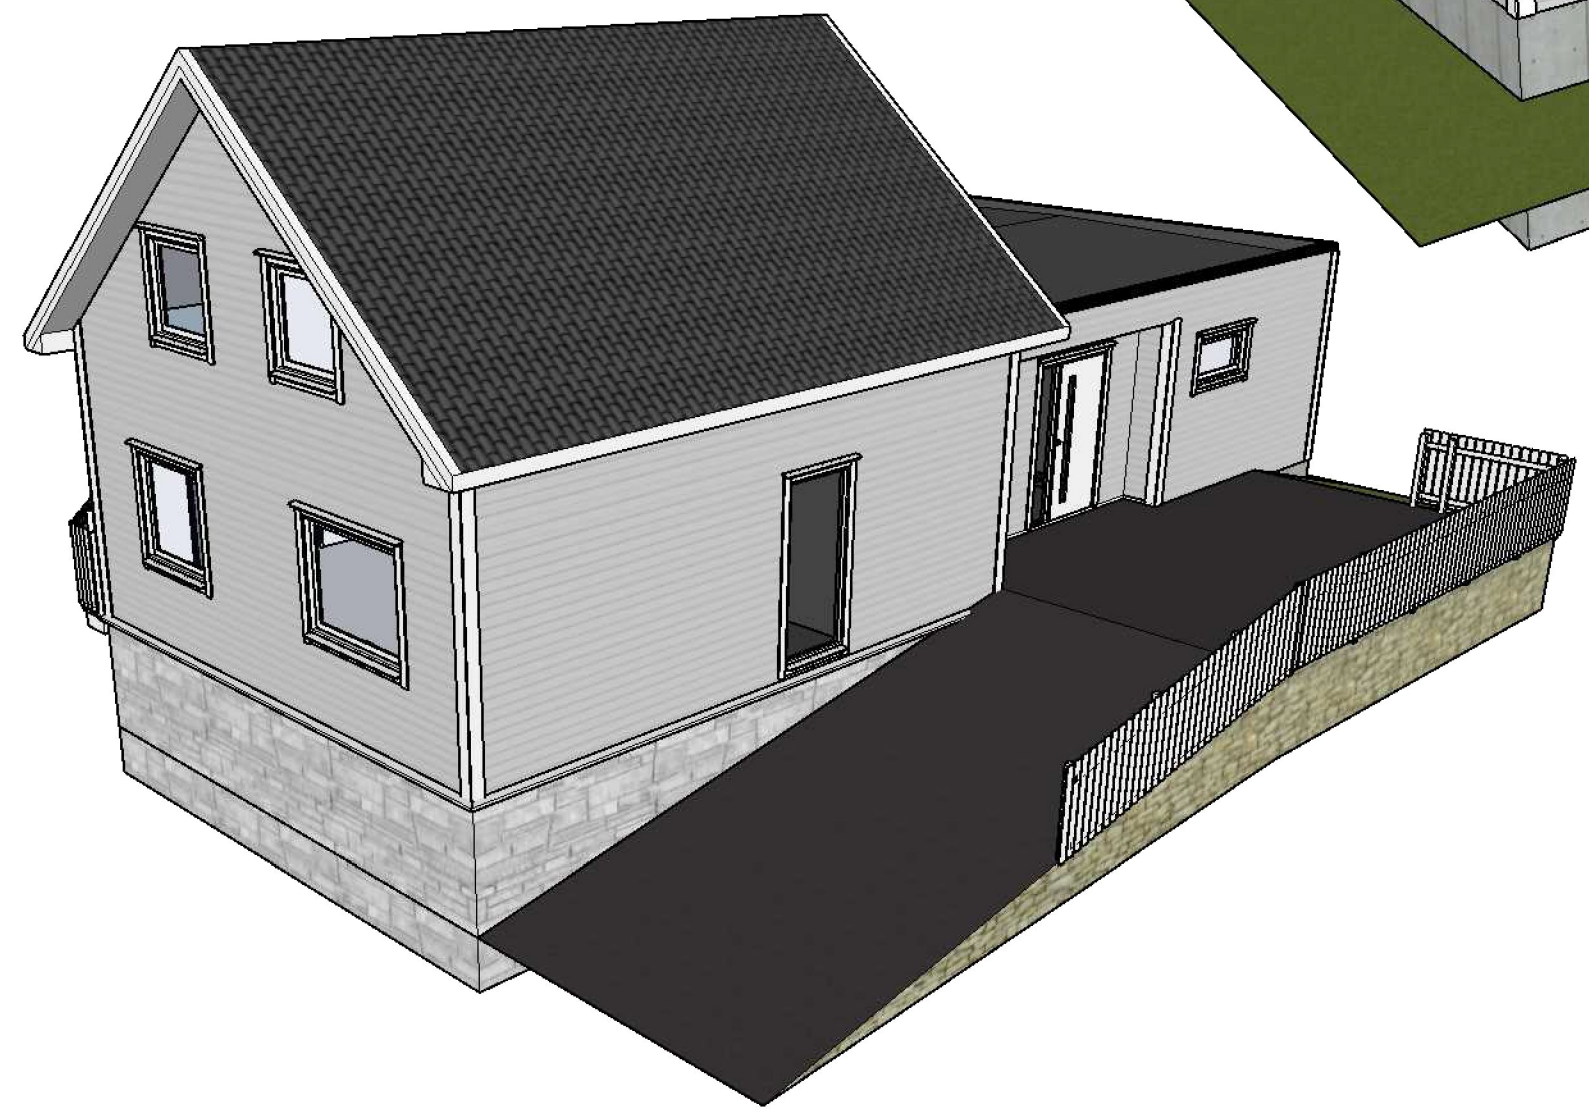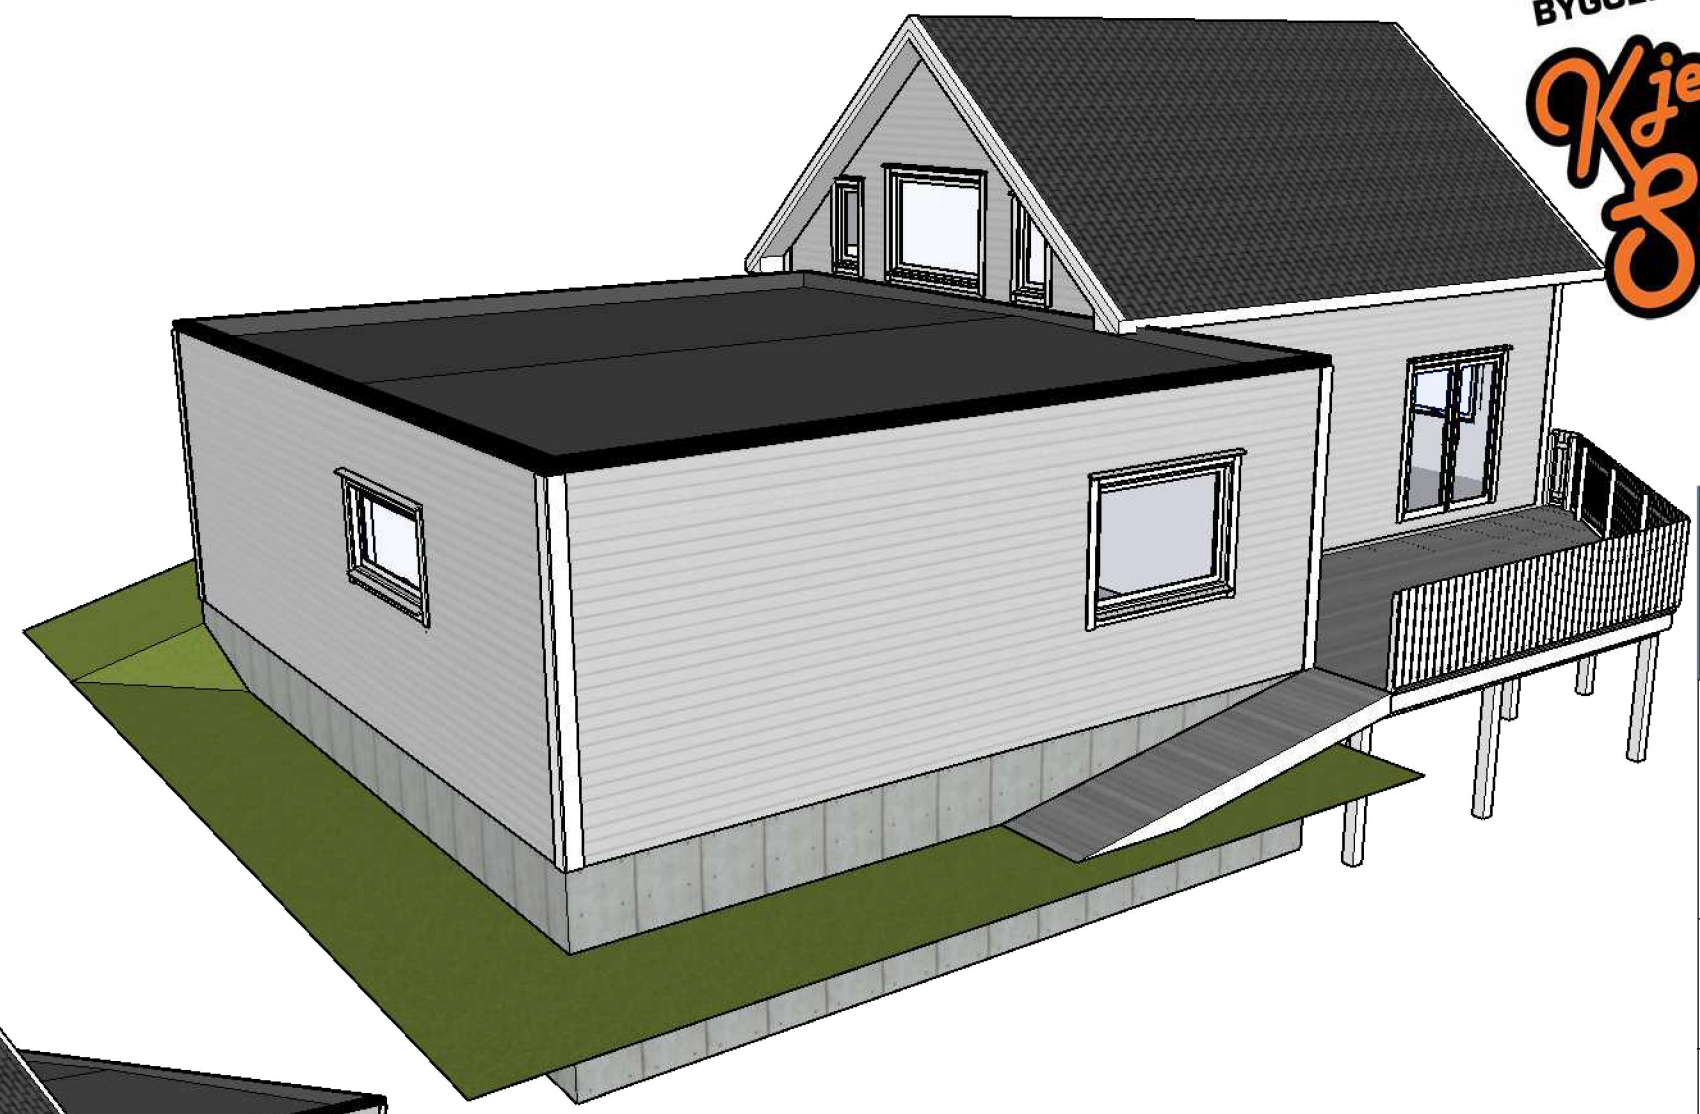

BYGGMESTER
 FORBUNDET

Fasade

Glenn Hansen

Østhusneset 77



Dato:

13.06.202


Tegnings nr:

1

GNR	BNR
-----	-----

7	179
---	-----

Tegnet av ØK

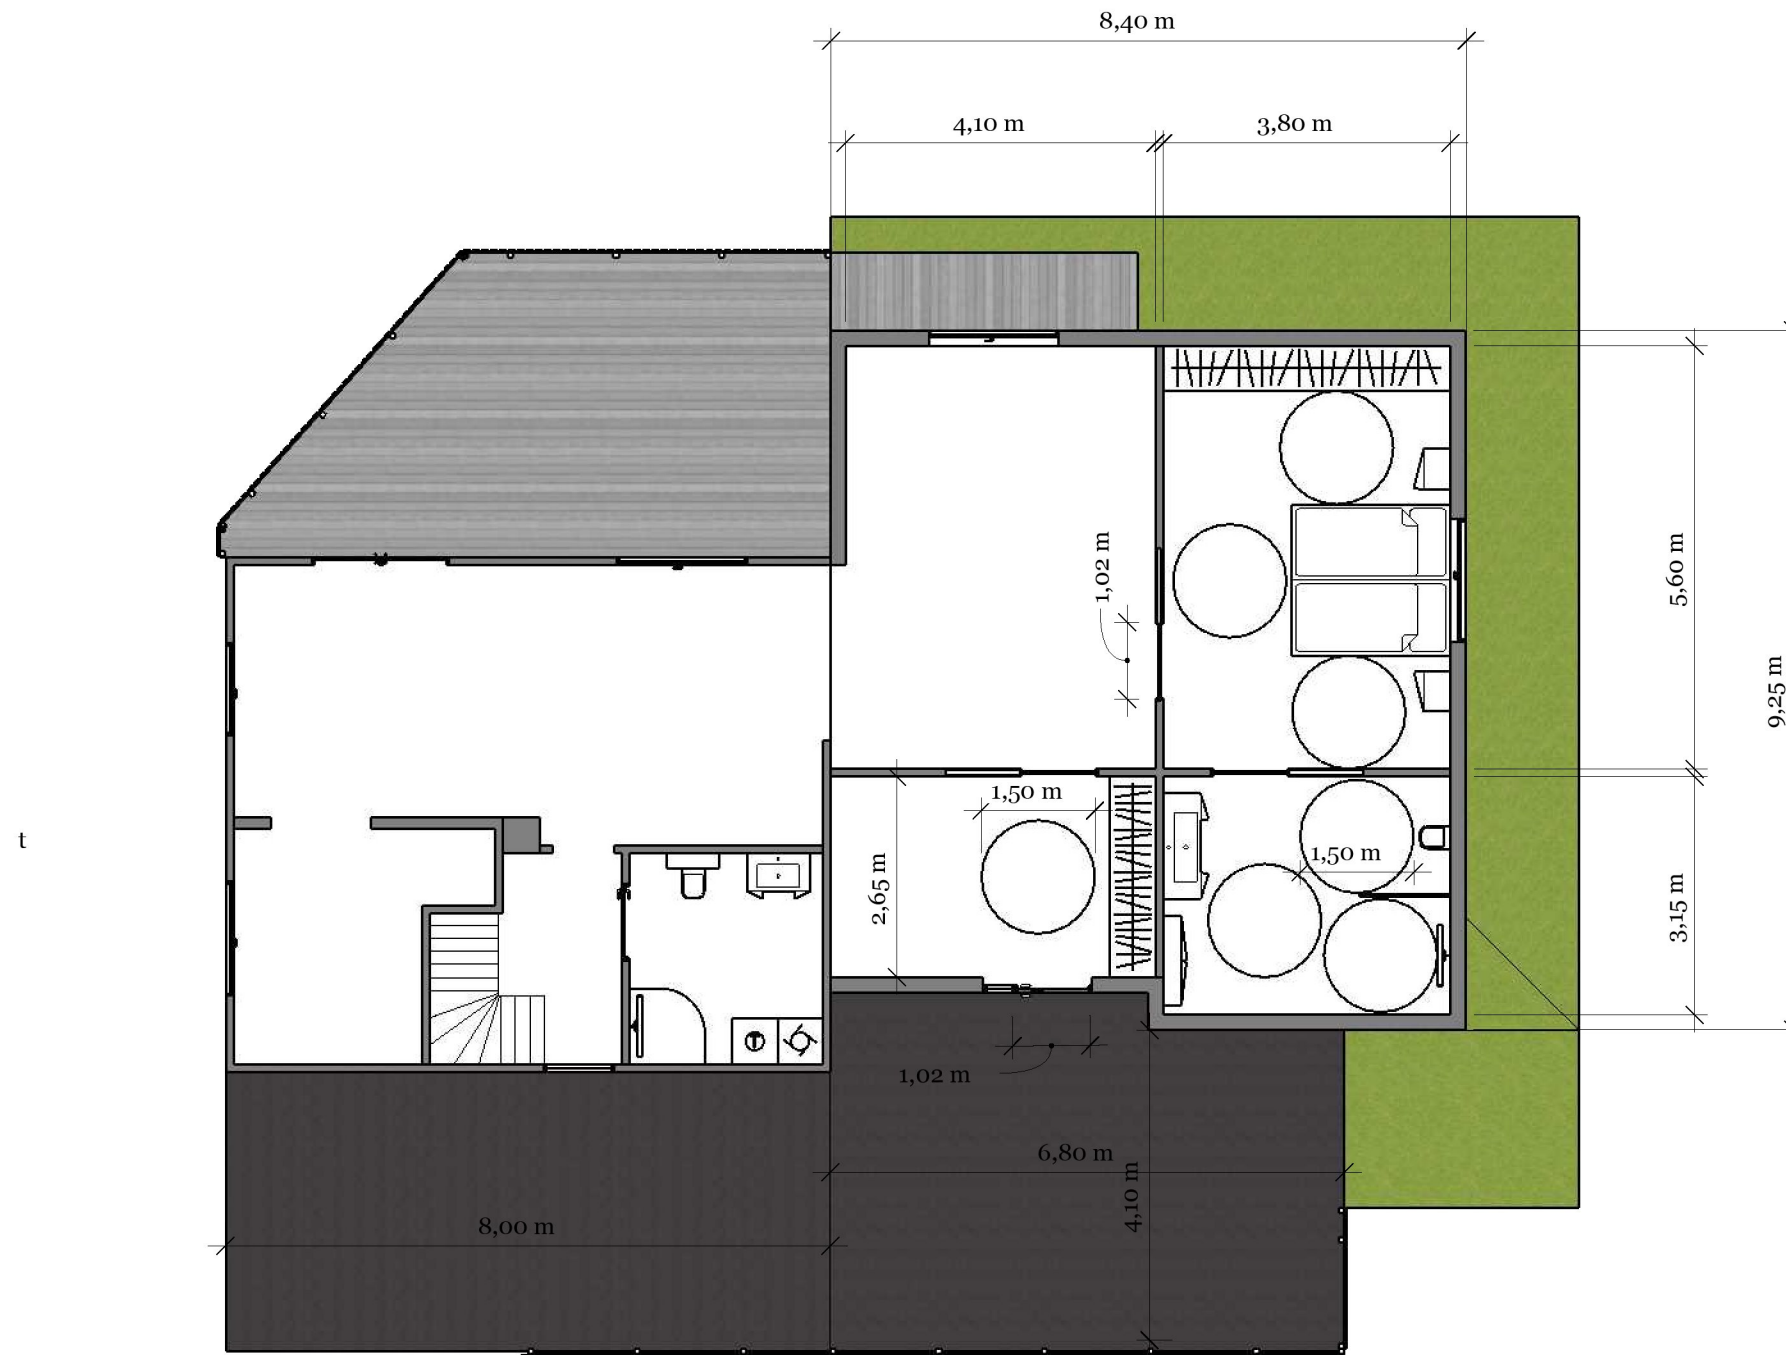

BYGGMESTER
 FORBUNDET

Plan

Glenn Hansen

Østhusneset 77

**SENTRALT
 GODKJENT**

Dato:

13.06.202

Tegnings nr:

1

GNR	BNR
-----	-----

7	179
---	-----

Tegnet av ØK