


1:100 Snitt A

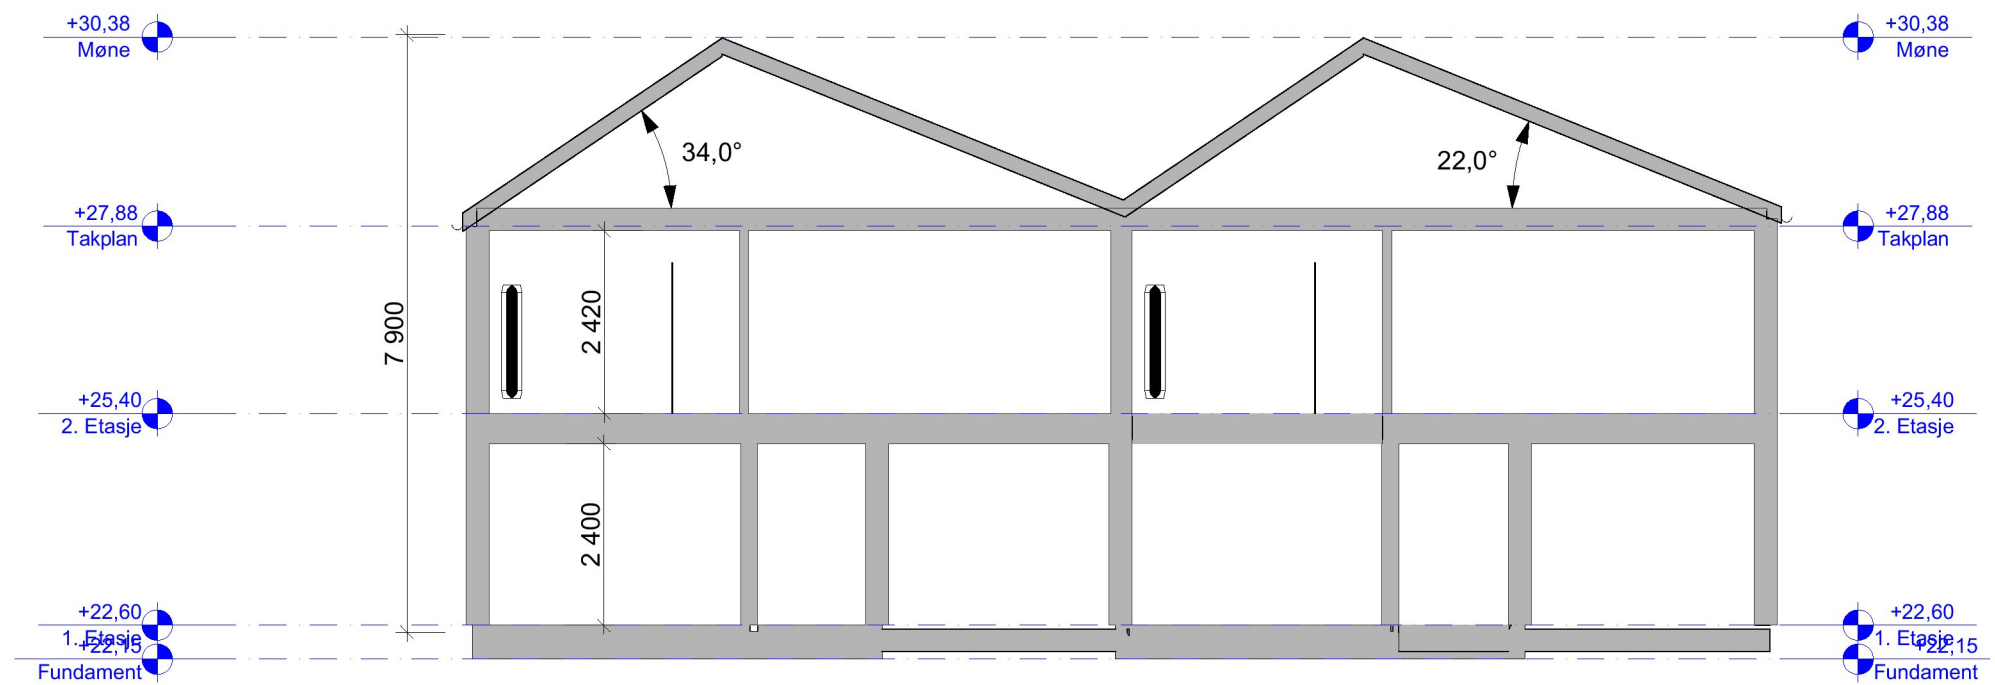

1:100 Snitt B

B				
A	Søknadstegning		28.03.23	RAO
Rev.	Rev. gjelder:		Dato:	Sign.
R-1 SØRBØ Boligfelt, Vedavågen 2-Mannsbolig (Type-2B)		Gnr./Bnr. 4/163 Karmøy		
BYGGEPLASS: Sørbø, Vedavågen		PROSJEKTNR. *		
TILTAKSHAVER: Sørbø Bolig AS, Postboks 33 Åkrehamn 4296				
TITTEL: Snitt A og B	MÅL: 1:100 A3	DATO: 27.02.23	REV:	
	TEGNER: R.A.Olsen	TEGNINGSNR. A30-01		
DENNE TEGNING ER VÅR EIENDOM OG MÅ IKKE URETTMESSIG BRUKES ELLER ETTERLIKNES JFR. LOV OM ÅNDSVERK AV 1981.				

SØRBØ BOLIG AS

Et samarbeidsprosjekt mellom:



BIM med ArchiCAD 22 NOR Filplassering: M:\Tegninger\ArchiCAD\Prosjekter\Sørbø\BF-BK1\BF-BK1 E-F (AC-26).pln



post@sjoenhus.no  
www.sjoenhus.no

Tlf: 52 84 50 50  
Org. nr: 918 847 065