


| PROFIL NR. | | 0 | 12,5 | 25 | 37,5 | 50 | 62,5 | 75 | 87,5 | 100 | 112,5 | 125 | 137,5 | 150 | 162,5 | 175 | 187,5 |
|---|---|---|---|---|---|---|---|---|---|---|---|---|---|---|---|---|---|
| Grunneier | | | | | | | | | | | | | | | | | |
| Markslag | | | | | | | | | | | | | | | | | |
| Grunnforhold | | | | | | | | | | | | | | | | | |
| Terrenghøyde/ Topp vegdekke | | 10,31 | 10,38 10,46 10,52 10,63 10,75 10,89 12,88 12,69 12,45 | 12,22 | 11,72 10,66 9,86 9,47 9,10 8,61 8,12 7,78 7,51 7,26 7,02 6,79 6,57 6,35 6,16 6,10 6,04 | | 5,97 5,87 5,77 5,70 5,29 4,81 4,54 4,25 4,08 3,83 3,55 3,21 2,88 2,55 2,24 1,98 1,83 1,68 1,56 1,46 1,32 1,18 1,04 1,00 1,00 1,00 1,00 | | | | | | | | | |
| HOR.V.PUNKT i m | | | 23,6 | | 44,5 | | 67,6 | | | | | | | | | | |
| OV | Kumavst. i m | | 23,6 | | 44,5 | | 67,6 | | | | | | | | | | |
| | Fall i ‰ | | -26,7 | | -57,9 | | -96,9 | | | -37,6 | | | | | | | |
| | Kote innv. bunn | 7,45 | | 6,81 | | 4,23 | | | 0,49 | | | | -0,60 | | | | |
| | Type og dim | | 300BTG | | | | 300BTG | | | | | | | | | | |

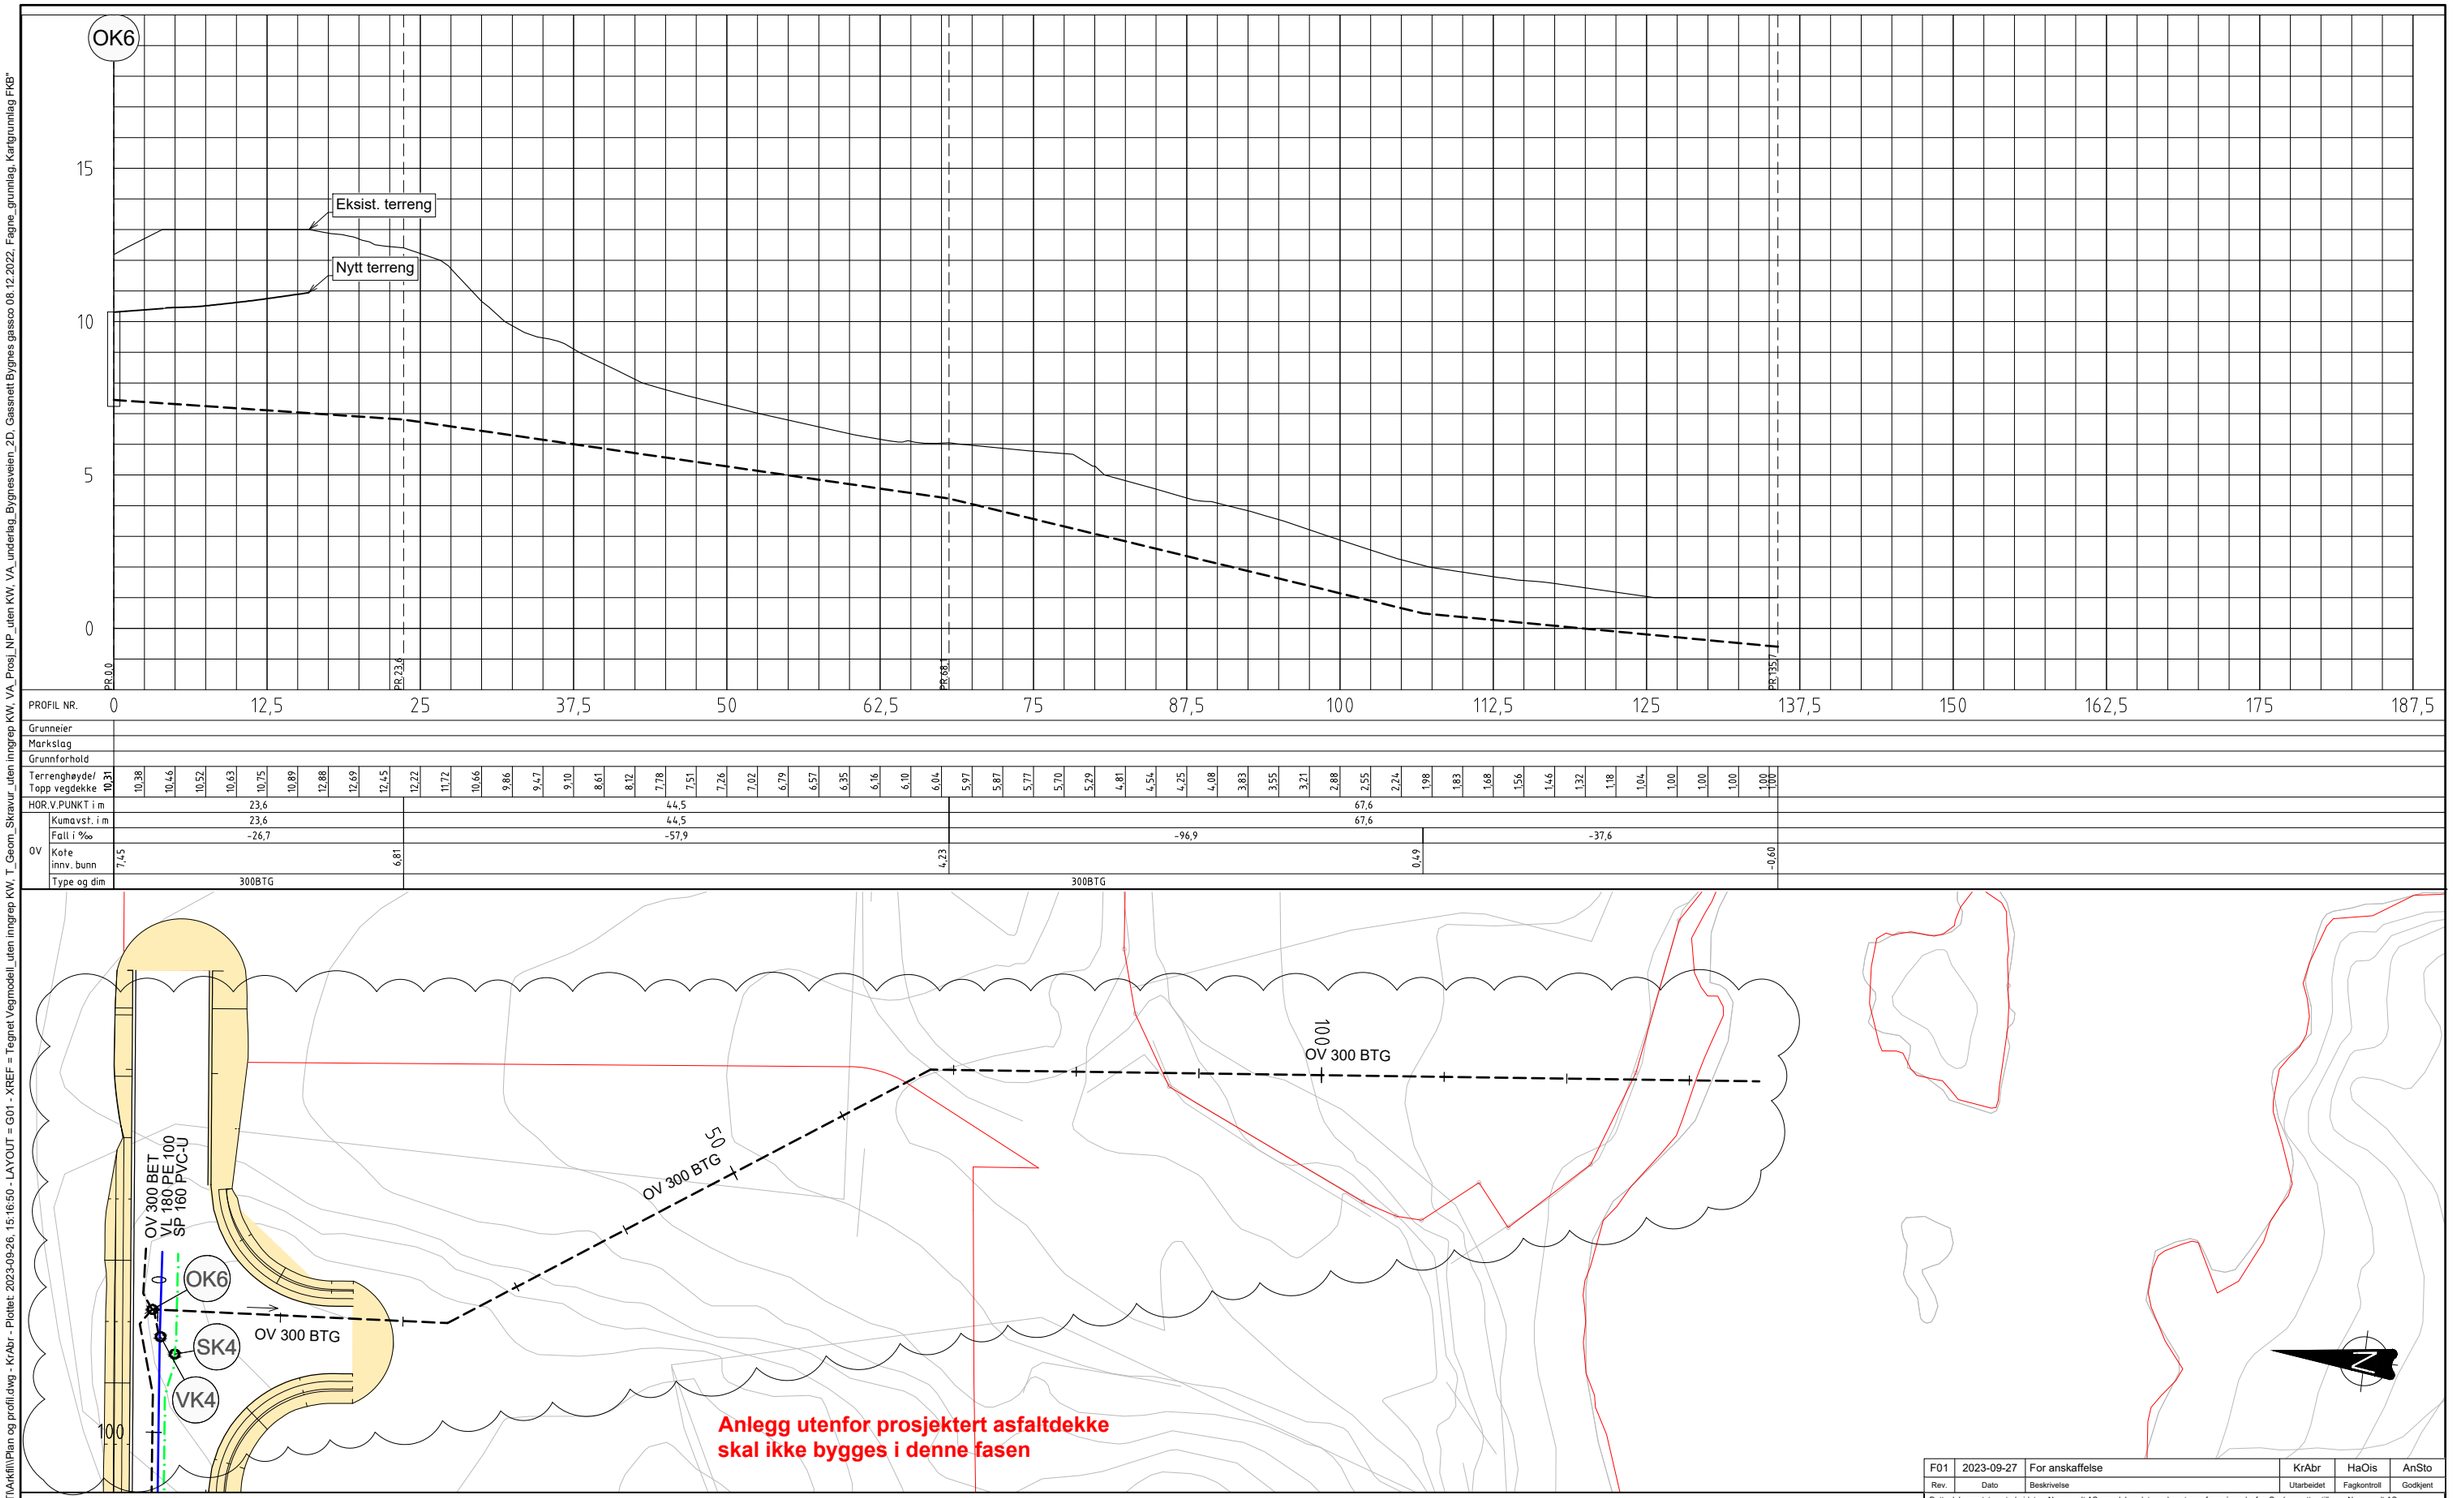


## TEGNFORKLARING

| | Prosjektert | Eksisterende |
|---|---|---|
| Vannledning | | |
| Spillvannsledning | | |
| Pumpeledning spillvann | | |
| Overvannsledning | | |
| Sandfang med kuppelrist | | |

Teiggrense

## MERKNADER

- Ledningsanlegg som avsluttes utenfor kum skal innmåles og tydelig merkes.
- Nytt anlegg/flytting av eksist. anlegg kan komme i konflikt med eksist. TI. Eksist. ledninger må avdekkes og innmåles i god tid før arbeidene igangsettes.
- Ledningsdimensjoner, materialer og SDR-klasser er bestemt av Karmøy kommune, og videre vurderinger er ikke gjort.

## HENVISNINGER

| | |
|---|---|
| Situasjonsplan elektro: | IN01 |
| Detaljtegning VK4: | H12 |
| Kumskisse SK4: | H14 |
| Kumskisse OK6: | G14 |
| Grøftesnitt: | G11, GH11 |

| Rev. | Dato | Beskrivelse | Utarbeidet | Fagkontroll | Godkjent |
|---|---|---|---|---|---|
| F01 | 2023-09-27 | For anskaffelse | KrAbr | HaOis | AnSto |

Dette dokumentet er utarbeidet av Norconsult AS som del av det oppdraget som fremgår nedenfor. Opphavsretten tilhører Norconsult AS. Dokumentet må bare benyttes til det formål som oppdragsavtalen beskriver, og må ikke kopieres eller gjøres tilgjengelig på annen måte eller i større utstrekning enn formålet tilsier.

Karmøy kommune

Målestokk (gjelder A1): 1:250

# Bygnes Biogass
# Utslippsledning overvann
# Plan og profil

Norconsult

| Oppdragsnummer | Tegningsnummer | Revisjon |
|---|---|---|
| 52204404 | G01 | F01 |

"X:\nor\oppdrag\Haugesund\522\04\52204404\BIM\VA_T\Arkfil\Plan og profil.dwg - KrAbr - Plottet: 2023-09-26, 15:16:50 - LAYOUT = G01 - XREF = Tegnet Vegmodell_uten inngrep KW, T_Geom_Skravur_uten inngrep KW, VA_Prosj_NP_uten KW, VA_underlag_Bygnesveien_2D, Gassnett Bygnes gassco 08.12.2022, Fagne_grunnlag, Kartgrunnlag FKB"