Vegmodell 30001 Ny avkjørsel fra Bygnesveien og vegmodell 60000 Fylleanlegg biogass
Profil 60 linje 30100, og profil 11 linje 60000
M 1:100
Snitt A-A, tegning C01

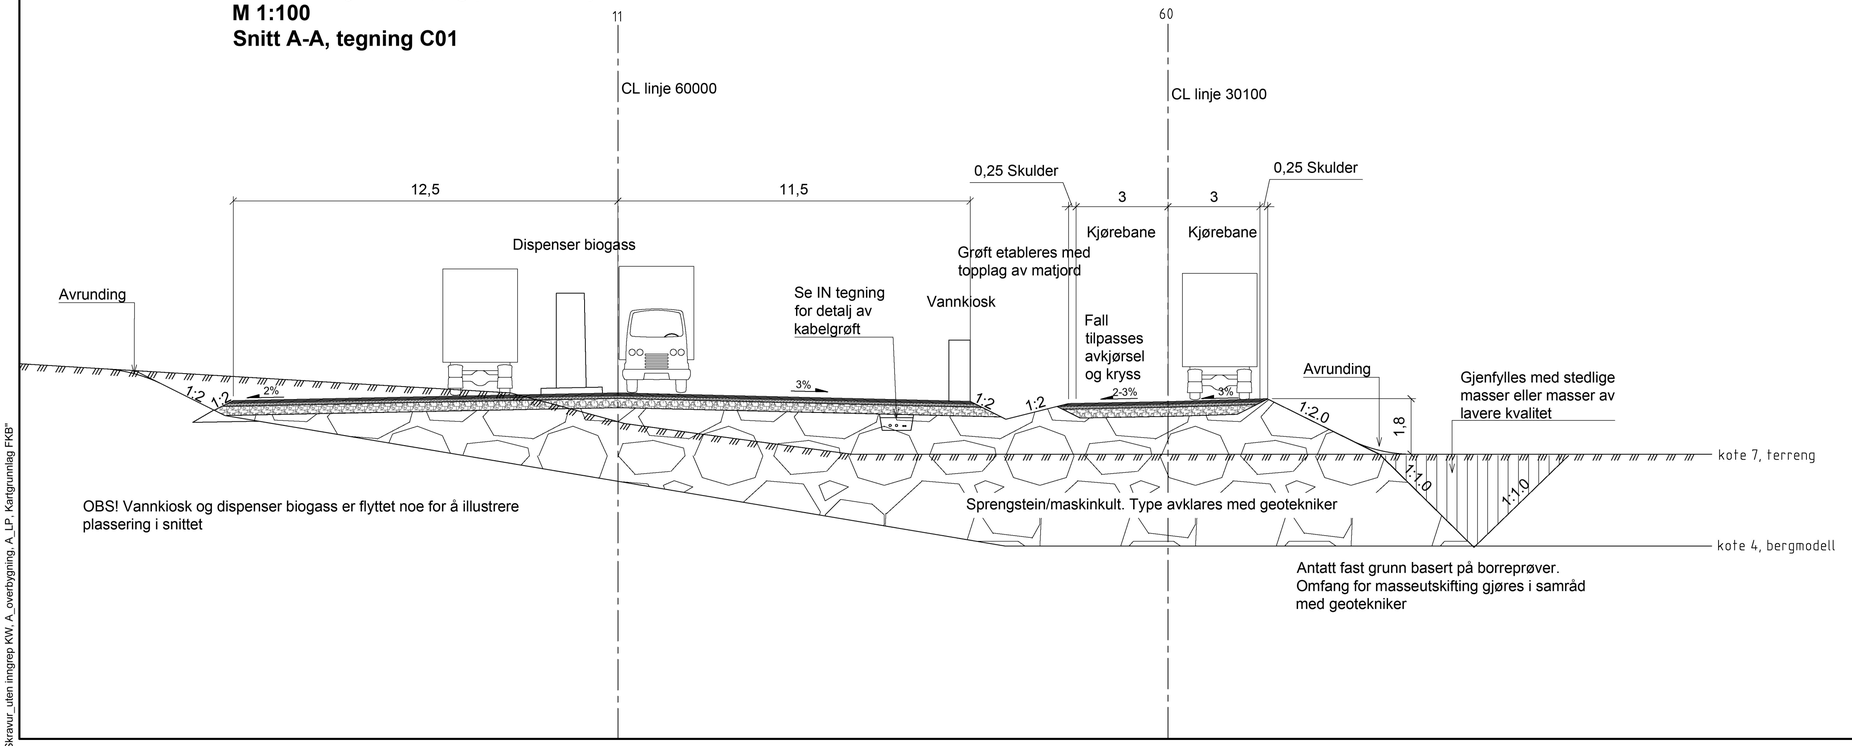

Overbygning kjøreveg
1:10

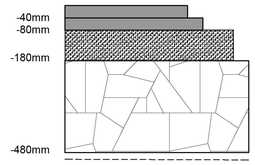

Slitelag, Agb11, t=40 mm
Bindlag, Agb11, t=40 mm

Bærelag, Ag11, t=100 mm

Forsterkningslag, Kult 20/120*
t=300 mm ink. forkiling Fk 0/32

Fiberduk**

Underbygning sprengt stein.
Bæreevnegruppe 1-3

Vegmodell 20100 Gang- og sykkelveg
Profil 60 linje 20101
M 1:25
Snitt B-B, tegning C01

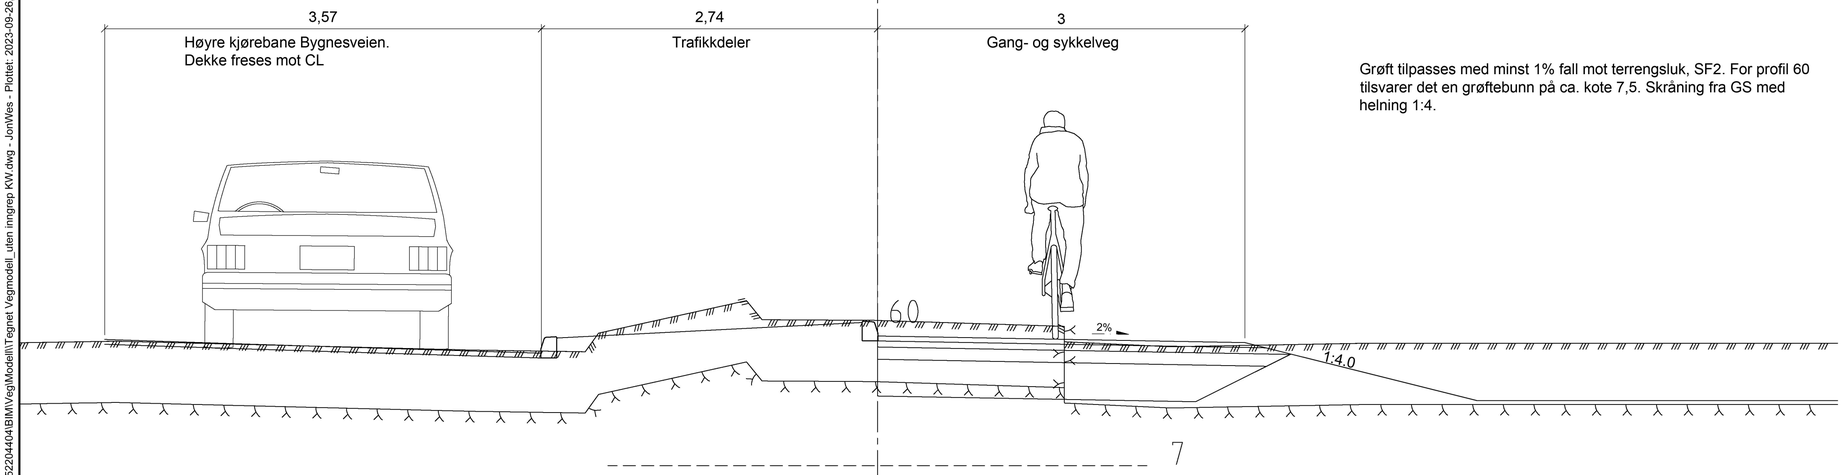

Grøft tilpasses med minst 1% fall mot terrengsluk, SF2. For profil 60 tilsvarer det en grøftebunn på ca. kote 7,5. Skråning fra GS med helning 1:4.

Overbygning fortau/ gang- og sykkelveg
1:10

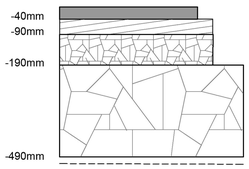

Slitelag, Agb11, t=40 mm
Øvre bærelag, Fk 0/16, t=50 mm
Nedre bærelag, Fk 0/32, t=100 mm

Forsterkningslag, Kult 20/120*
t=300 mm ink. forkiling Fk 0/32

Fiberduk**

*Masser skal være T1 - Ikke telefarlig.

**Fiberduk benyttes hvor det ikke masseutskiftes eller graves ned til fjell

Rev.	Dato	Beskrivelse	Utarbeidet	Fagkontroll	Godkjent
F01	2023-09-27	For anskaffelse	JonWes	ErSte	AnSto

Dette dokumentet er utarbeidet av Norconsult AS som del av det oppdraget som fremgår nedenfor. Opphavsretten tilhører Norconsult AS. Dokumentet må bare benyttes til det formål som oppdragsavtalen beskriver, og må ikke kopieres eller gjøres tilgjengelig på annen måte eller i større utstrekning enn formålet tilsier.

Karmøy Kommune

Målestokk (gjelder A1): Var.

Bygness Biogass

Normalprofil og overbygning
Avkjørsel Bygnesveien med fylleanlegg
Snitt A-A og B-B

Norconsult

Oppdragsnummer	Tegningsnummer	Revisjon
52204404	F01	F01

"X:\nor\oppdrag\Haugesund\522\04\52204404\BIM\VegModell\Tegnet Vegmodell_uten inngrep KW.dwg - JonWes - Plottet: 2023-09-26, 15:26:56 - LAYOUT = F01 - XREF = T_Geom_Skravur_uten inngrep KW, A_overbygning, A_LP, Kartgrunnlag FKB"