




Fotvegen 35

Dato: 05.05.2022

Målestokk: 1:1000

Koordinatsystem: UTM 32N

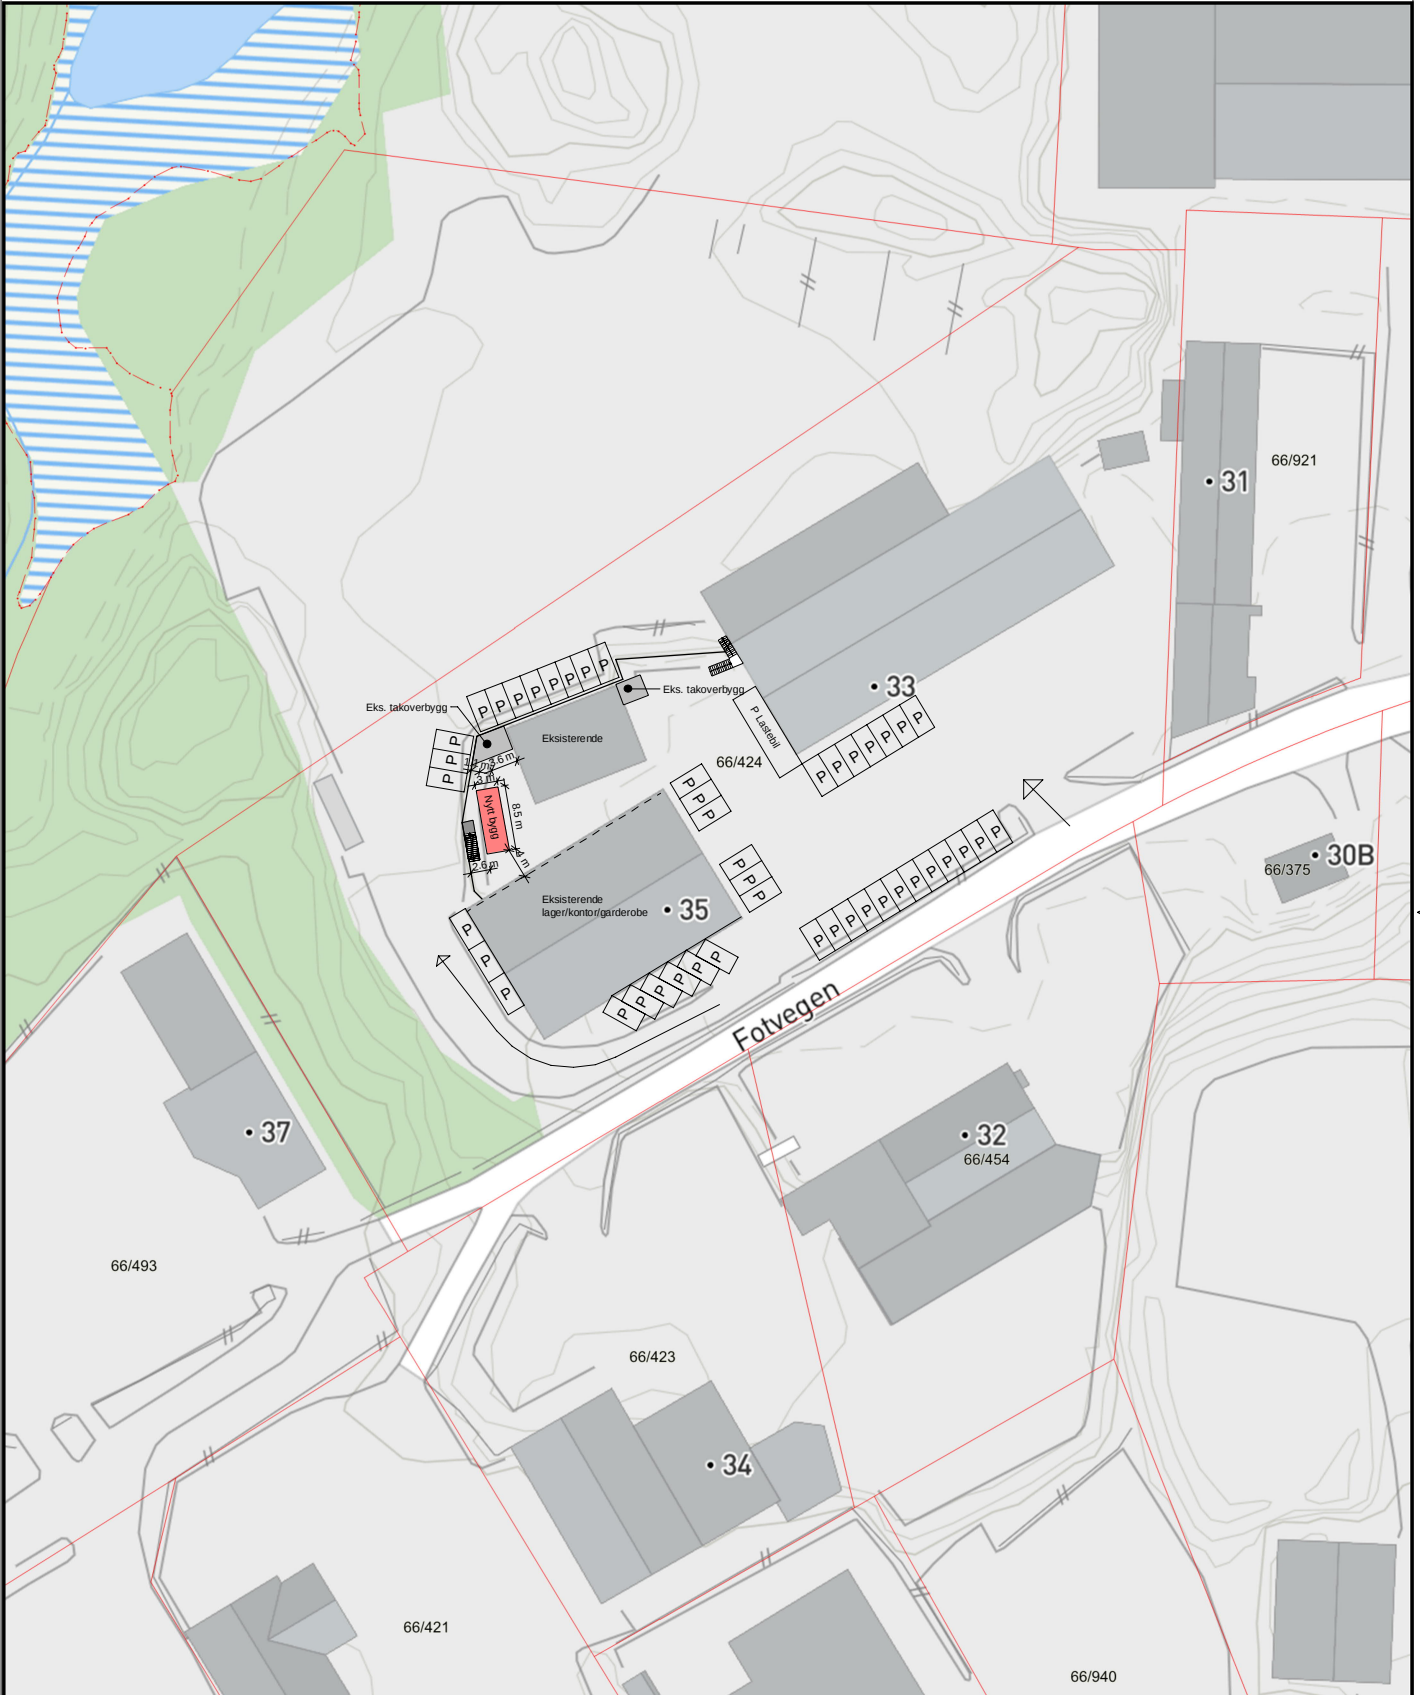

A001

1		Ny kontormodul		21.09.2023		TAI		JS	
Nr.:		Revisjonstekst:		Dato:		Utført av:		Kontroll	
		Denne tegningen/dokumentet er opphavsrettslig beskyttet i henhold til lov om opphavsrett til åndsverk m.v. av 12. mai 1961.			Kunde:				
Arkitekt:		Prosjekt:		Tiltak:		Tiltakets adresse:			Gnr/Bnr:
JS		Karmøy Kommune - VAR		Ny kontormodul		Fotvegen 35, 4250 Kopervik			66/424
Dokumentnavn:					Målestokk:	Størrelse:	Prosjektnr.:	Tegningsnr.:	Rev
Situasjonsplan					1 : 1000	A4	108372	- A001	1

