


Veiplan

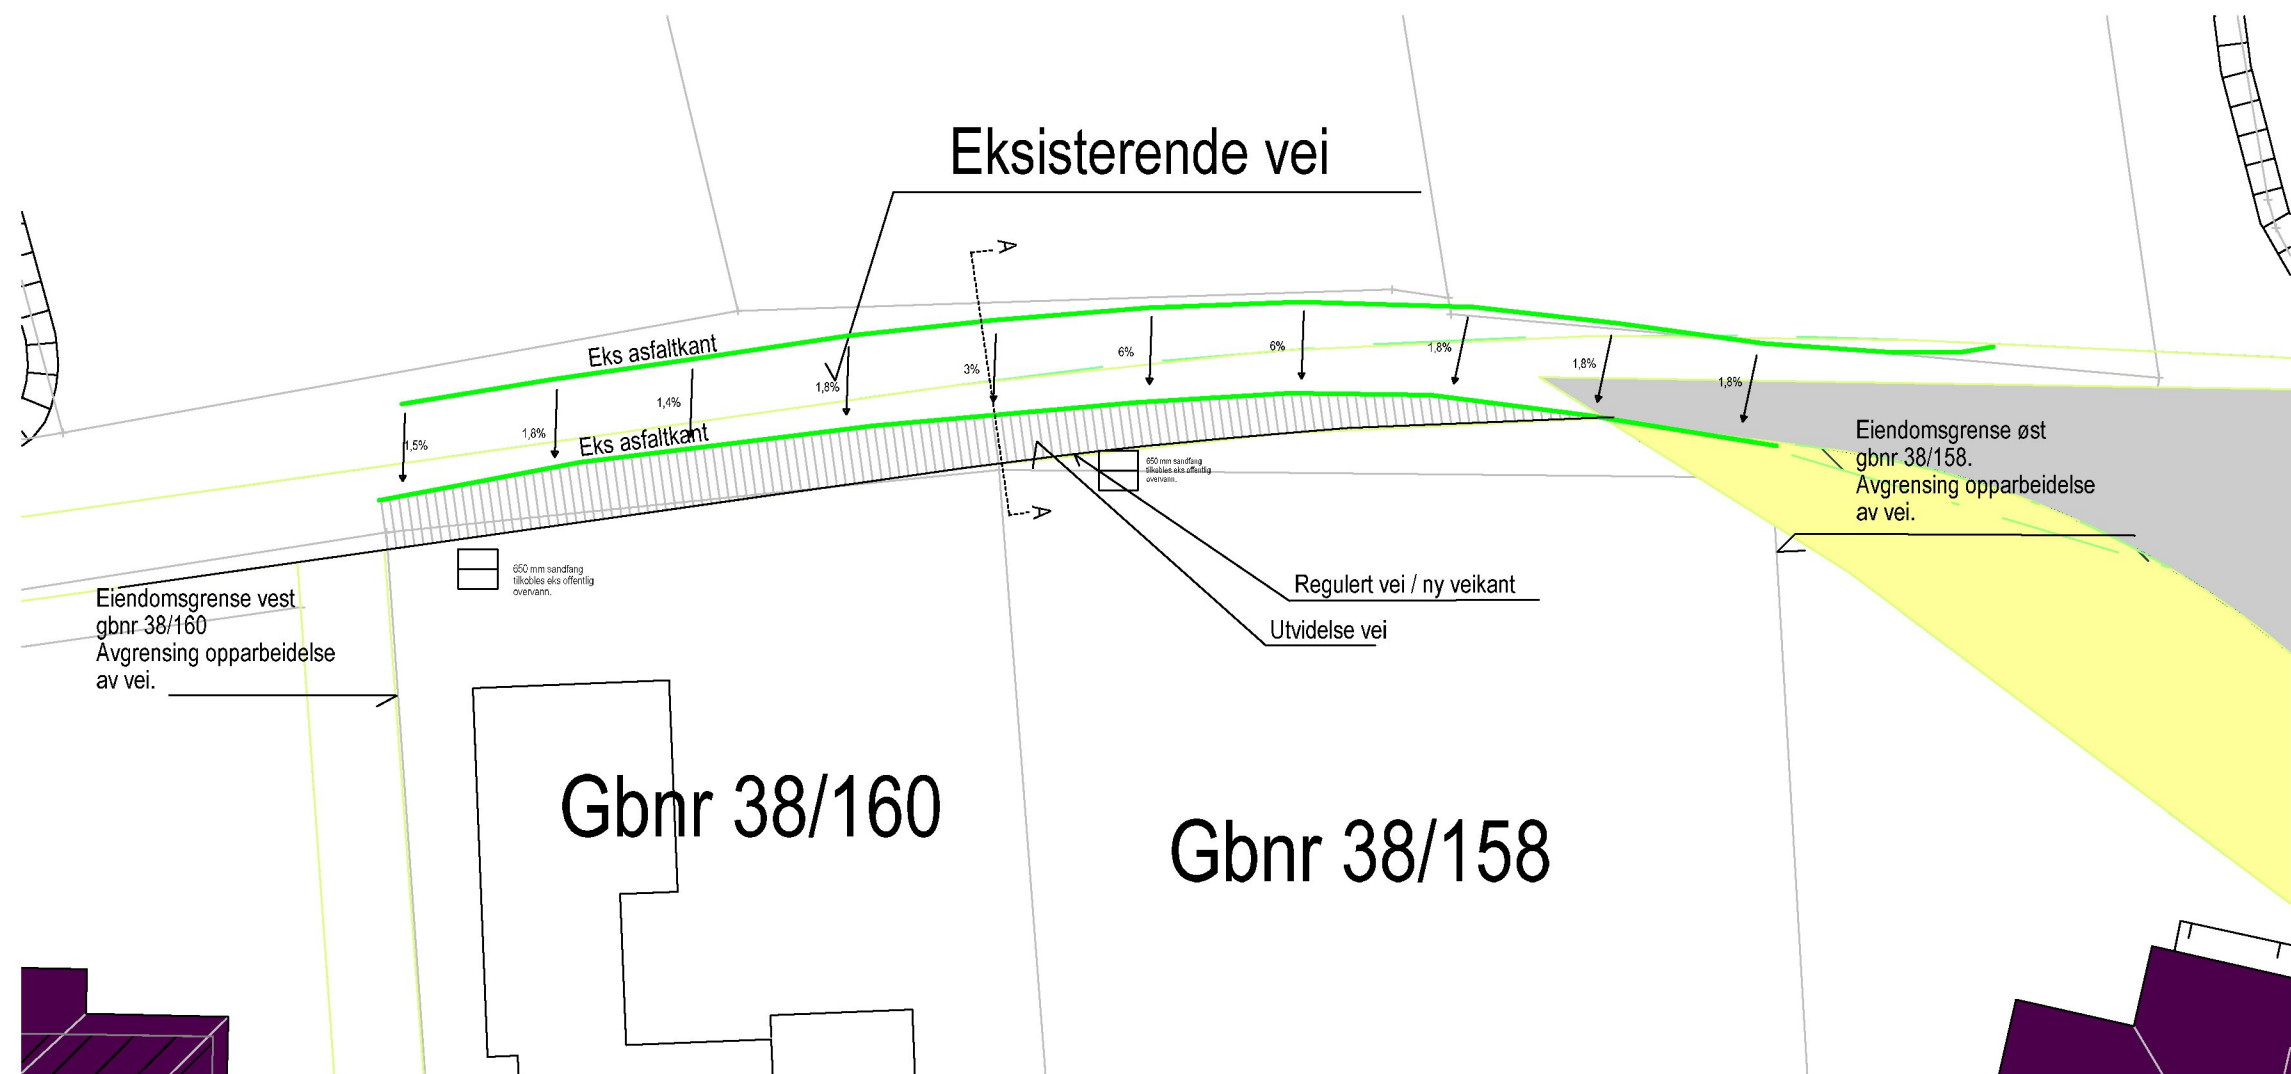

Rasmussen Bygg

 RASMUSSEN BYGG hjr.no © Tegningen er beskyttet i.h.t. lov om opphavsrett.	Tiltakshaver:	Nordberg	Date:	27.09.2023
	Byggeplass:	Grødheimvegen 31, 4280 Skudenesheia	Tegn:	Inga
	Kommune:	Karmøy	Prosjekt nr.:	
	Gnr: 38	Bnr: 160	Mål: 1 :	Tegn.nr: 510
	Veiplan utvidelse vei			1421221

DATA DESIGN SYSTEM
A NEOMETRIX COMPANY