


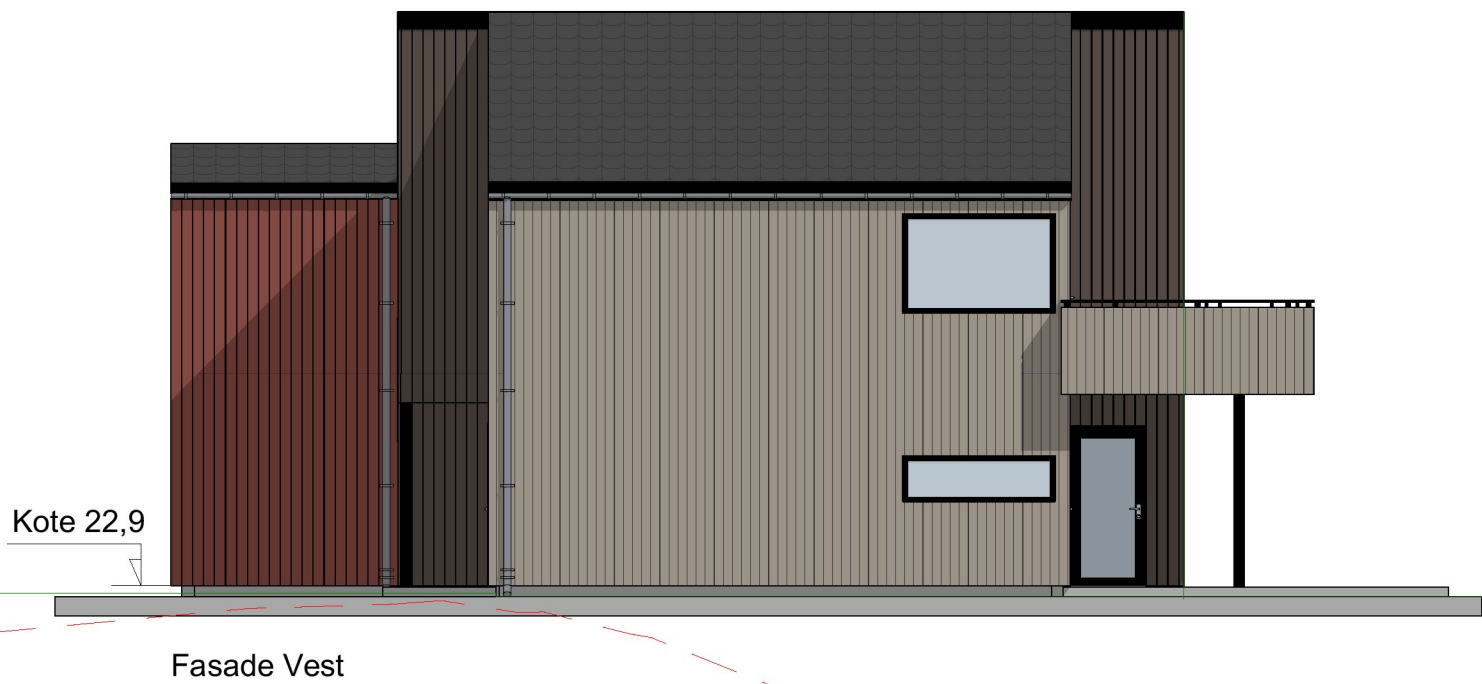

--- = Eksist. terreng
--- = Fremt. terreng

B	Revidert plan og fasade	31.03.23	VS
A	Kalkulasjonstegninger	27.02.23	VS
Rev.	Rev. gjelder:	Dato:	Sign.
R-3 Sørbo Boligfelt, Vedavågen 4-Rekkehus (Type-5)		Gnr./Bnr. 4/163 Karmøy	
BYGGEPLASS: Stongtunet, Åkrehamn		PROSJEKTNR. =	
TILTAKSHAVER: Sørbo Bolig AS, Postboks 33 Åkrehamn 4296			
TITTEL: Fasader		MÅL: 1:100 A2	DATE: 27.02.23 TEGNER: R.A.Olsen
		REV: B	TEGNINGSNR. A40-03
DENNE TEGNING ER VÅR EIENDOM OG MÅ IKKE URETTMESSIG BRUKES ELLER ETTERLIKNES JFR. LOV OM ÅNDSVERK AV 1981.			

SØRBØ BOLIG AS

Et samarbeidsprosjekt mellom:



post@sjoenhus.no
www.sjoenhus.no

Tlf: 52 84 50 50
Org. nr: 918 847 065