
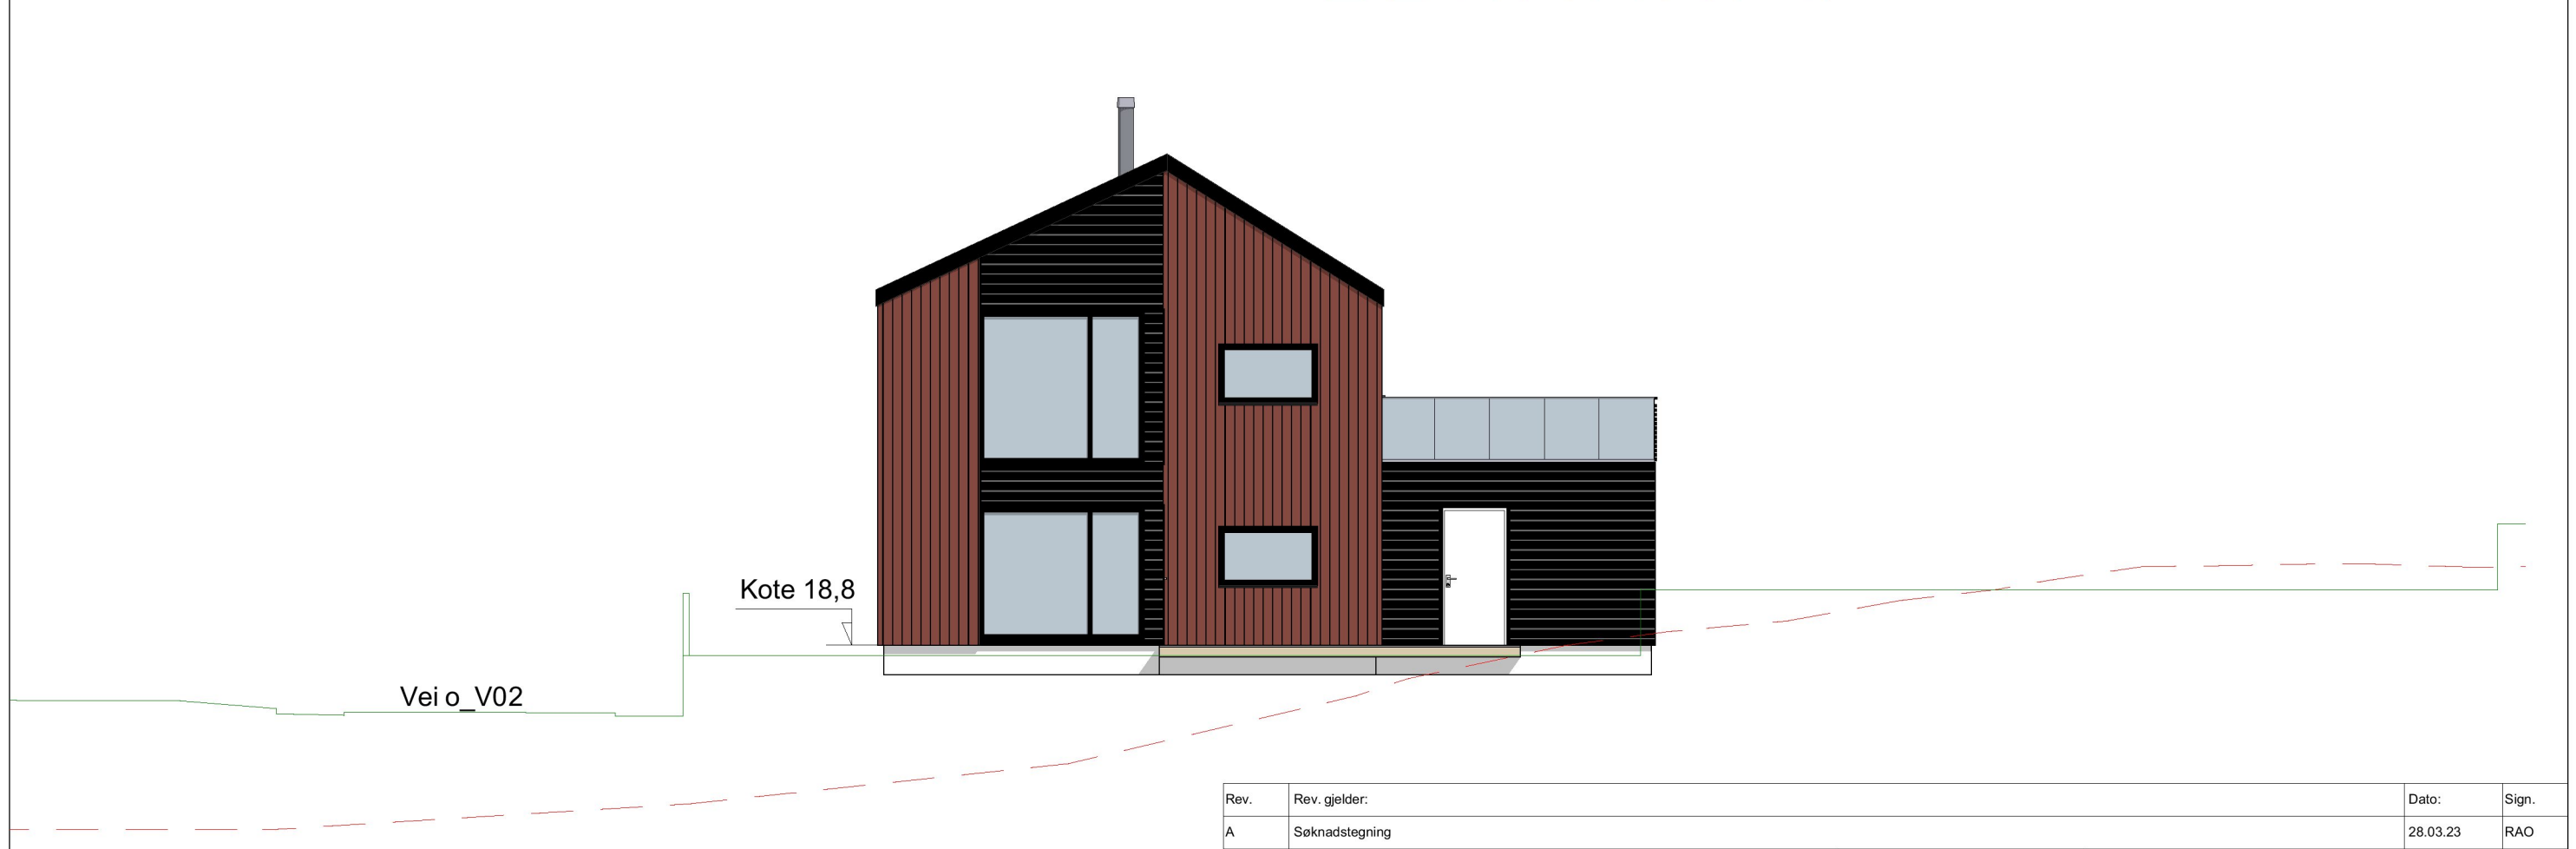


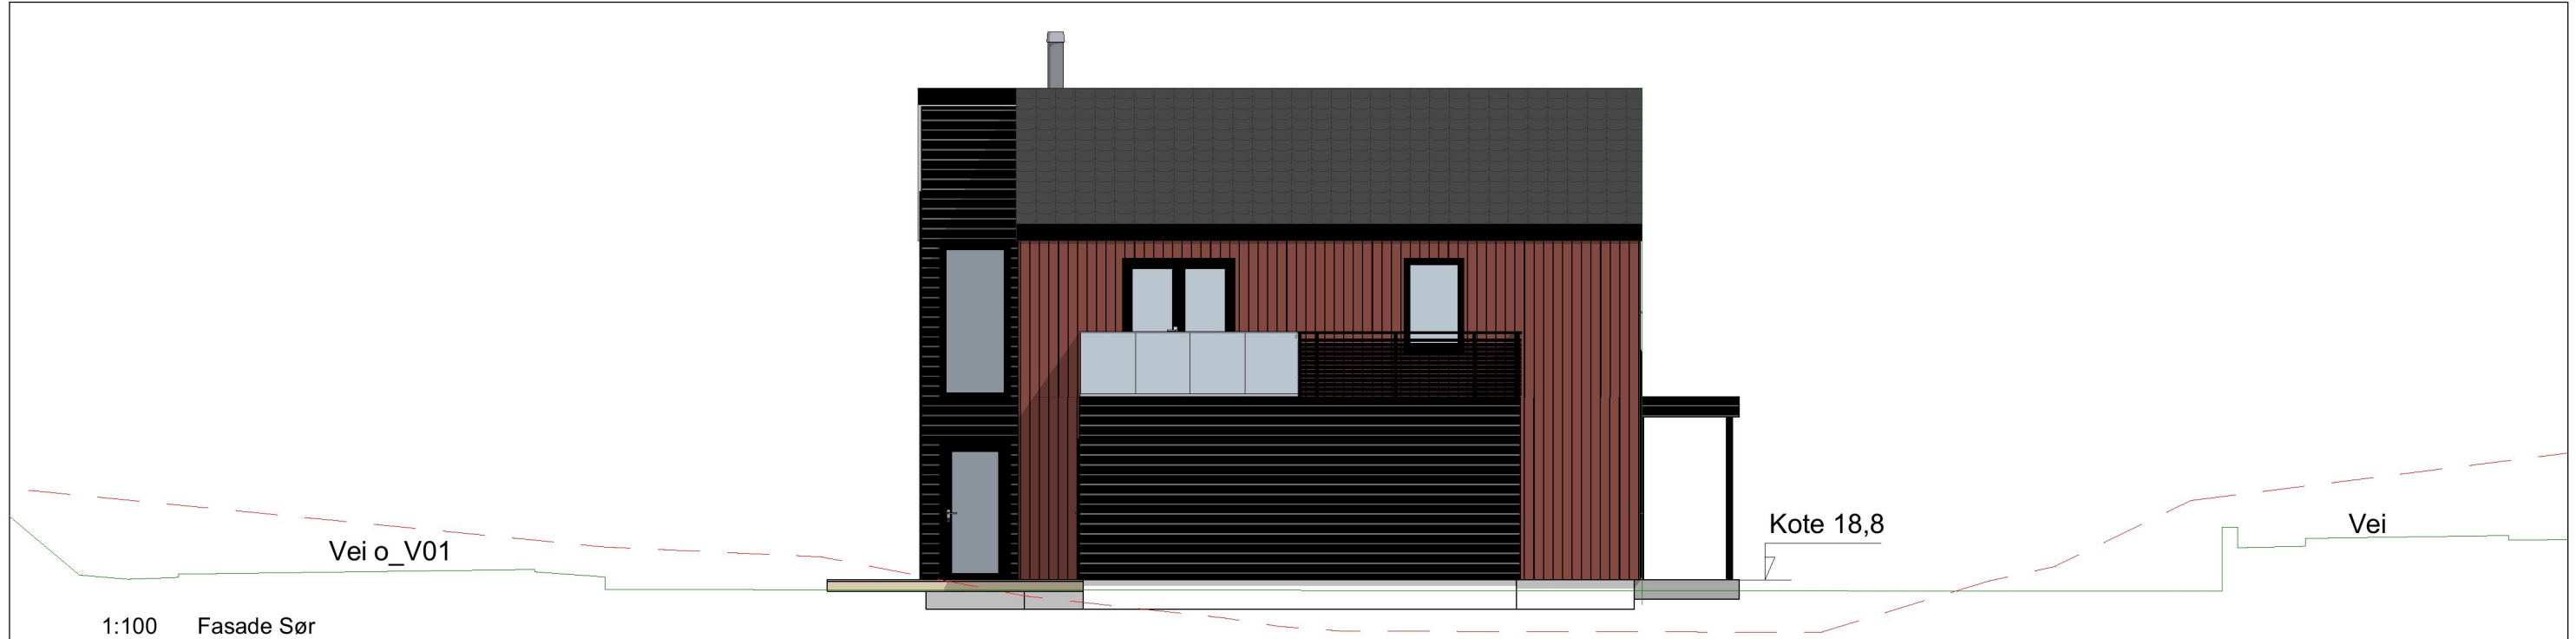

SØRBØ BOLIG AS

Et samarbeidsprosjekt mellom:

Sjøen HUS **HELLVIK** HUS

- = Eksist. terreng
- = Fremt. terreng

Rev.	Rev. gjelder:	Dato:		Sign.
A	Søknadstegning	28.03.23		RAO
E-1 Sørbø Boligfelt, Vedavågen Type-3A		Gnr./Bnr. 4/19, 162, 163 Karmøy		PROSJEKTNR. 1161
BYGGEPLASS: Sørbø boligfelt				
TILTAKSHAVER: Sørbø Bolig AS, Postboks 33 Åkrehamn 4296				
TITTEL: Fasade Sør og Vest		MÅL: 1:100 A3	DATO: 27.03.23 TEGNER: R.A.Olsen	REV: A TEGNINGSNR. A40-02
DENNE TEGNING ER VÅR EIENDOM OG MÅ IKKE URETTMESSIG BRUKES ELLER ETTERLIKNES JFR. LOV OM ÅNDSVERK AV 1981.				



post@sjoenhus.no
www.sjoenhus.no

Tlf: 52 84 50 50
Org. nr: 918 847 065