



1:100 Snitt A

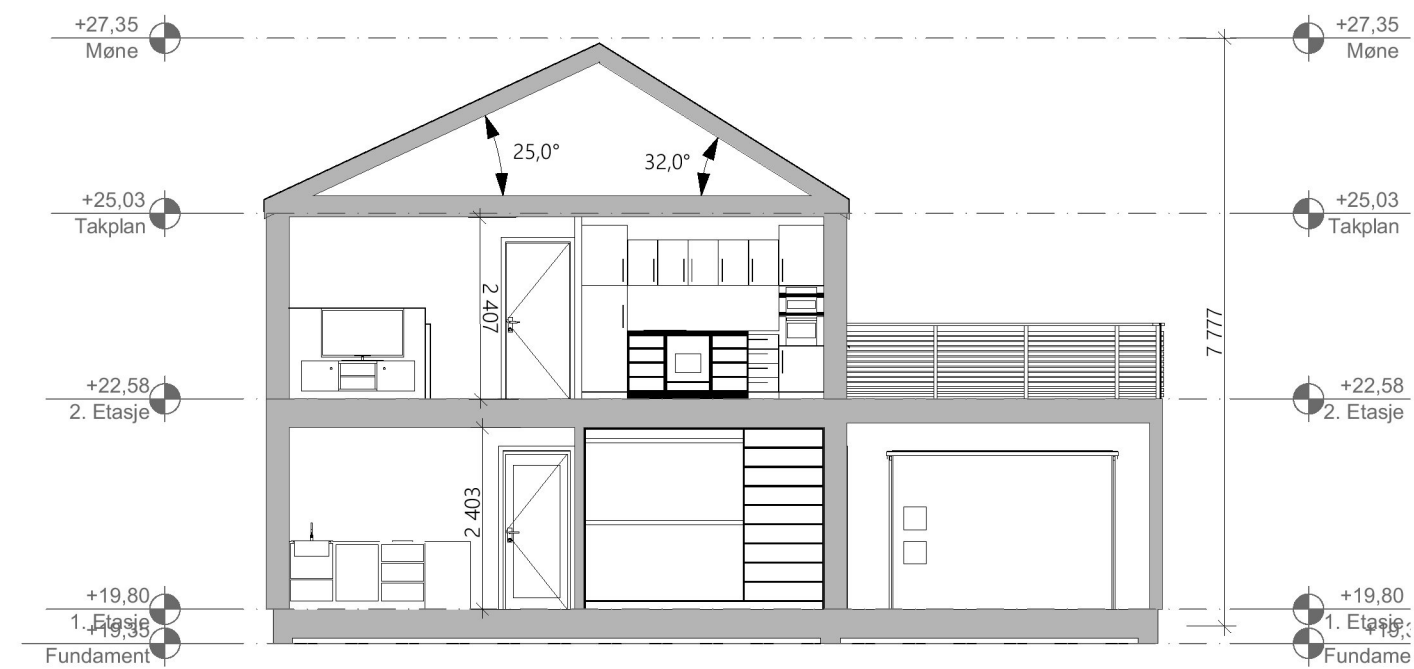

1:100 Snitt B

Rev.	Rev. gjelder:				Dato:	Sign.
A	Søknadstegning				08.01.20	RAO
E-2 Sørbo Boligfelt, Vedavågen Type-3A		Gnr./Bnr. 4/19, 162, 163 Karmøy		PROSJEKTNR. 1161		
BYGGEPLASS: Sørbo boligfelt		TILTAKSHAVER: Sørbo Bolig AS, Postboks 33 Åkrehamn 4296				
TITTEL: Snitt A og B		MÅL: 1:100 A3	DATO: 27.03.23	REV:	TEGNINGSNR. A30-01	
DENNE TEGNING ER VÅR EIENDOM OG MÅ IKKE URETTMESSIG BRUKES ELLER ETTERLIKES JFR. LOV OM ÅNDSVERK AV 1981.						
				post@sjoenhus.no www.sjoenhus.no		
				Tlf: 52 84 50 50 Org. nr: 918 847 065		

SØRBØ BOLIG AS

Et samarbeidsprosjekt mellom:

