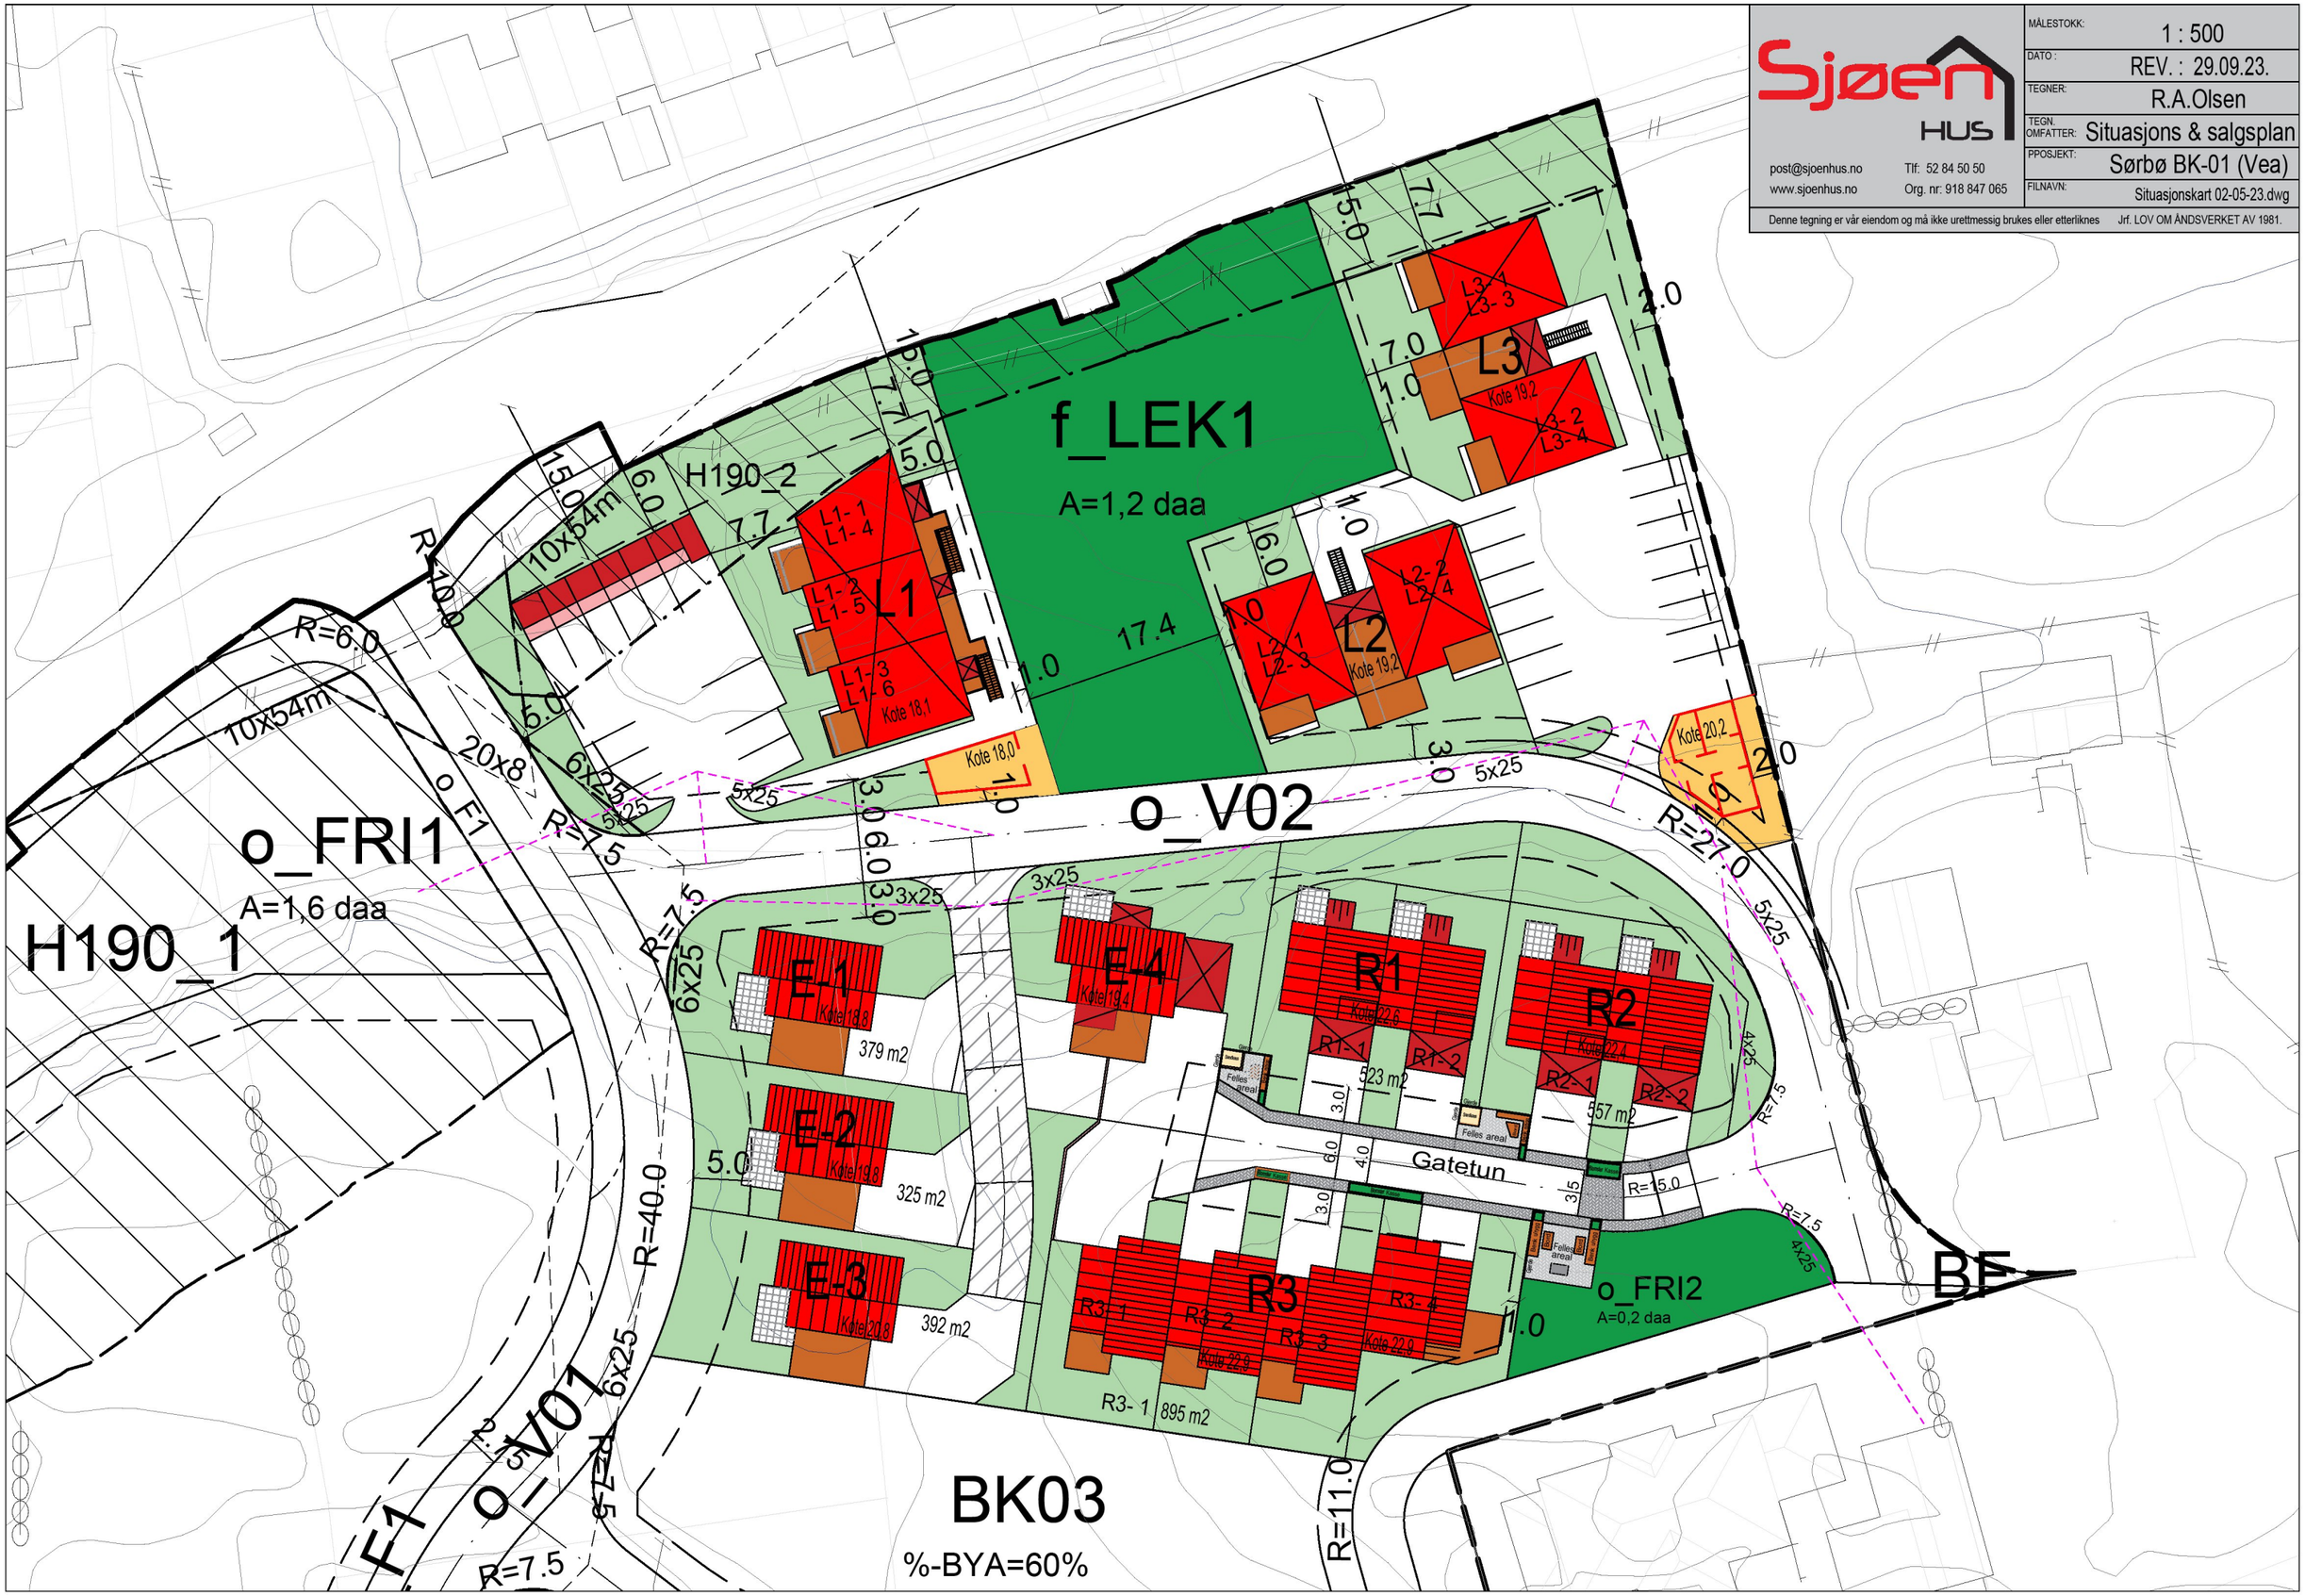

Sjøen HUS

post@sjoenhus.no
www.sjoenhus.no
Tlf: 52 84 50 50
Org. nr: 918 847 065

MÅLESTOKK:	1 : 500
DATO :	REV. : 29.09.23.
TEGNER:	R.A.Olsen
TEGN. OMFATTER:	Situasjons & salgsplan
PPOSJEKT:	Sørbø BK-01 (Vea)
FILNAVN:	Situasjonskart 02-05-23.dwg

Denne tegning er vår eiendom og må ikke urettmessig brukes eller etterliknes Jrf. LOV OM ÅNDSVERKET AV 1981.