
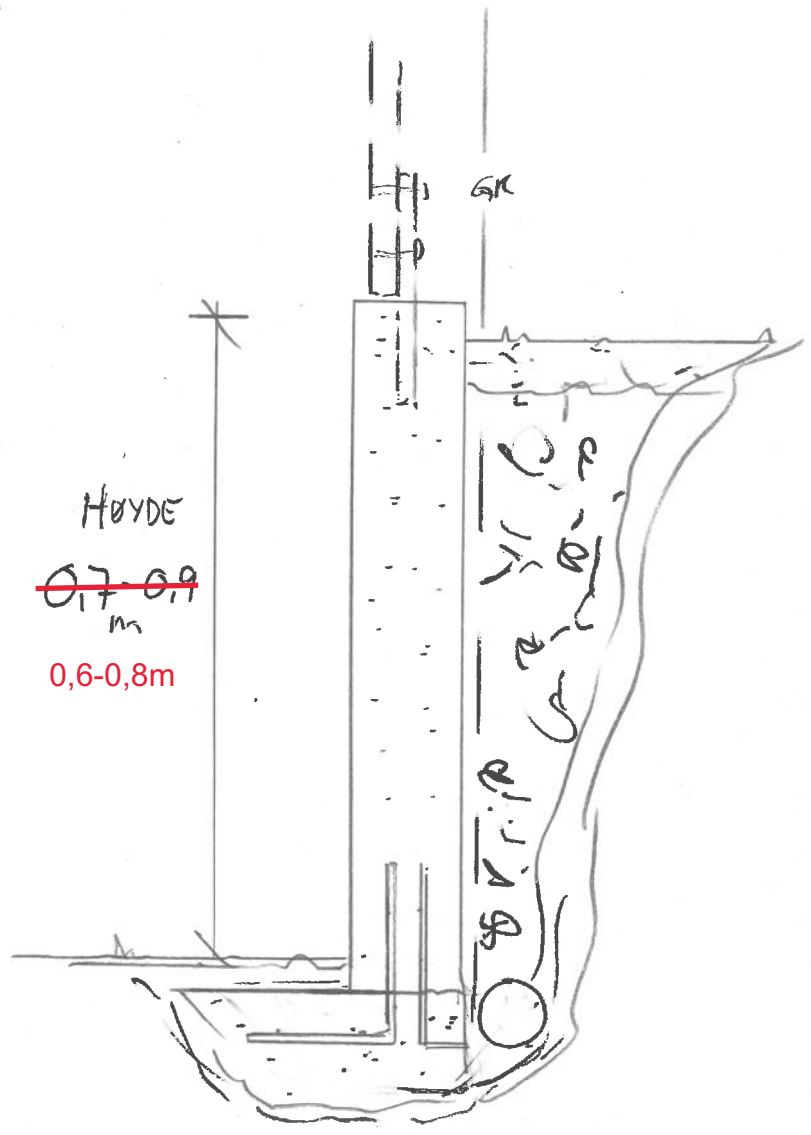


PLAN

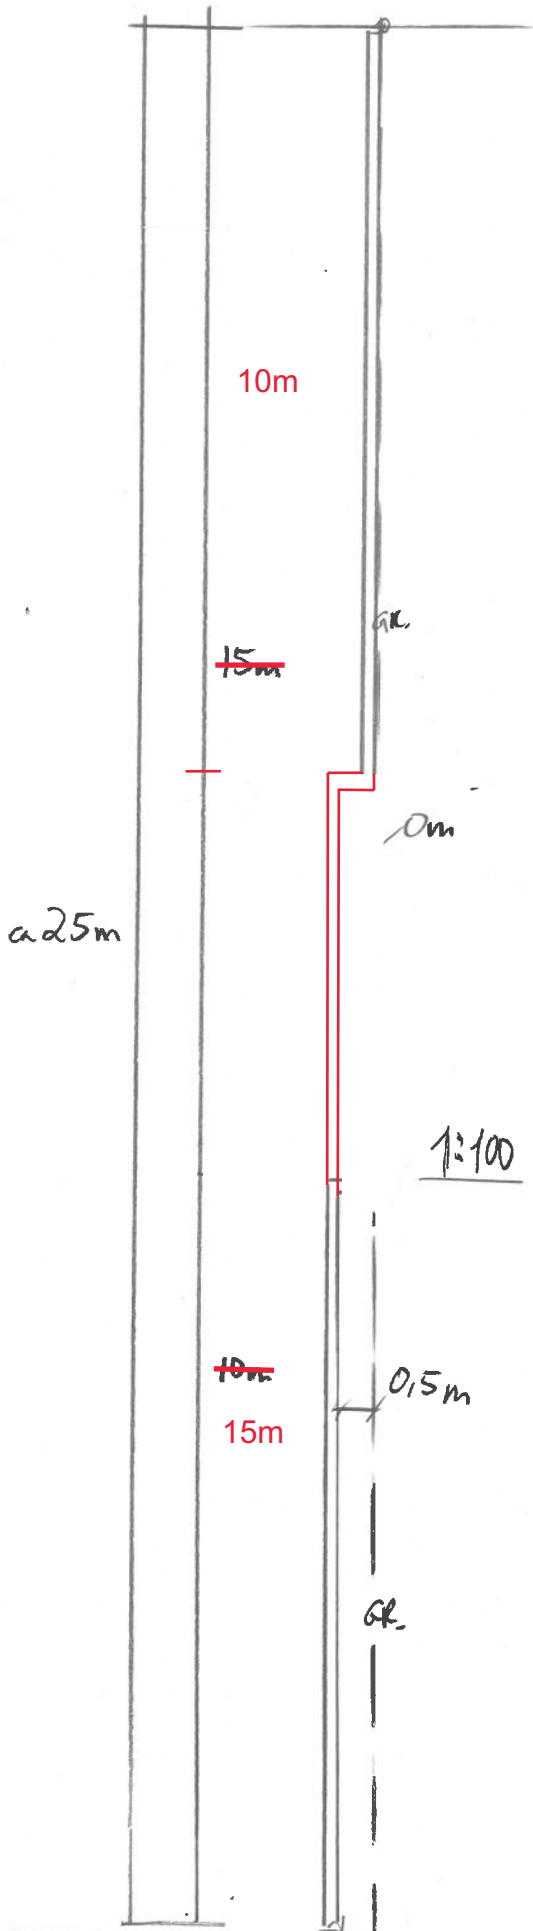

SNITT 1:100

~~10m~~
15m

1:100

Dato	Konst/Tegnet	Godkjent	Målestokk	Gnr: 142
02.09.22	<i>[Signature]</i>		1:100 1:40	Bnr: 673
FAM HAGENBERG				FÖRSTÖRNINGSMUR
LITLABJÖRGEN. 33 4260 TORVÅSEN				
Tegn. nr. 2		PLAN/SNITT		

↑ BYGGLINJE MOT VEG

