

# SITUASJONSKART

vedlegg til underretting etter oppmålingsforretning  
med saksnummer: **23/1783-Oppmålings sak**  
avholdt dato: **20.09.2023**  
Formål: **Fullføring av utsatt opp.forr.**

Landmåler: **Marthon Høvring**


KARMØY KOMMUNE

SEKTOR AREAL OG BYGGESAK




NB: Kartet kan inneholde feil,  
noen grenser er usikre.

Utskriftsdato: 03.10.2023 Målestokk: 1:500

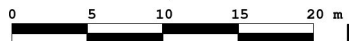

Datum: Euref 89/UTM 32

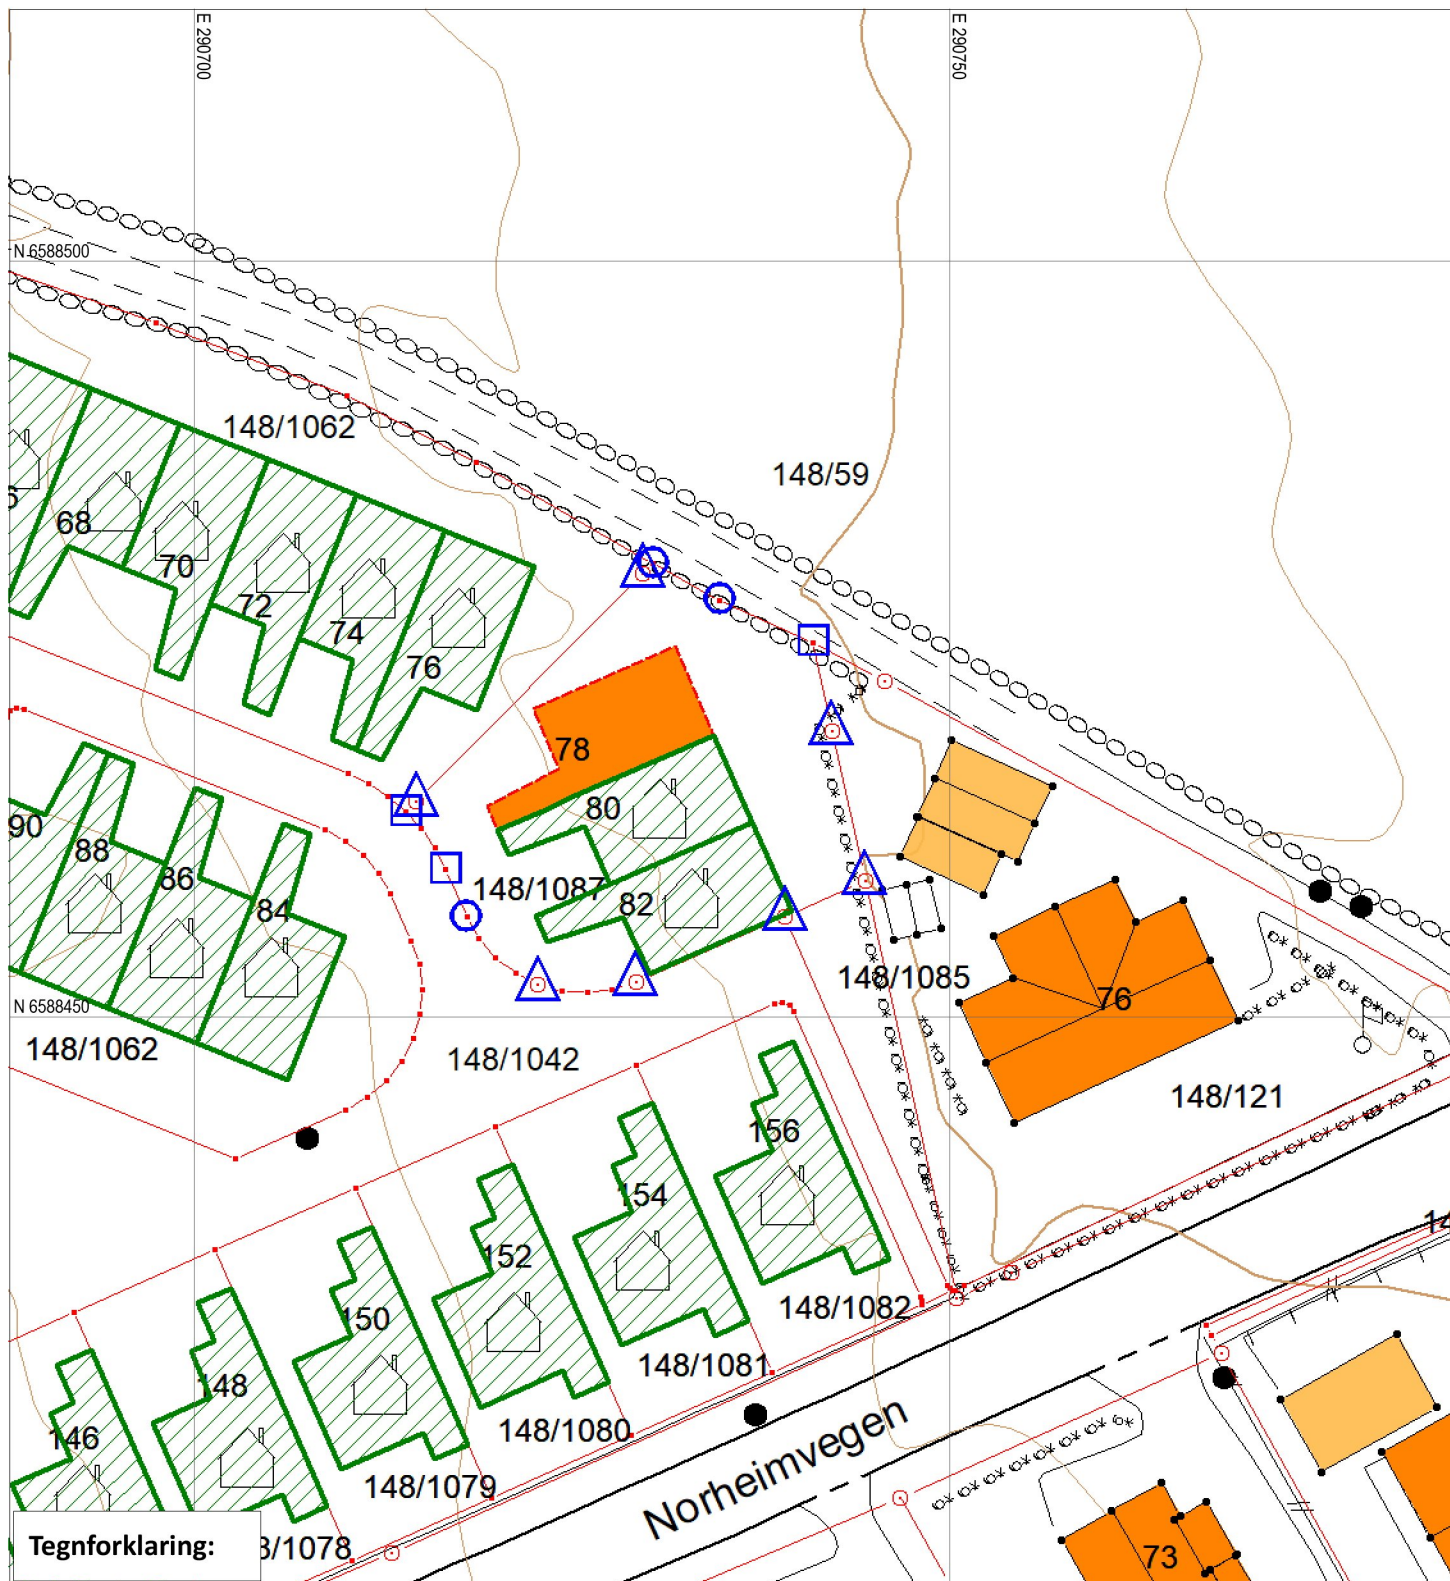

Tegnforklaring: 3/1078

Grensepunkt behandlet i denne oppmålingsforretningen		
Umerket/merket med spray		Rekvirenten får tilsendt matrikelbrev med fullstendig liste over grensepunkt, unntagen ved forretning som bare går ut på å merke tidligere oppmålt grense.
Offentlig godkjent grensemerke		
Annen type merking, (gjerdestolper, mur, stein/røys etc)		
Punkt som ikke er angitt med noen av symbolene ovenfor er uforandret (f.eks. målt/merket tidligere) og/eller ikke en del av oppmålingsforretningen		

Eiendomsgrense målt		Vegkant
Eiendomsgrense usikker		Høydekurve
Bygg -takflate		Høyspent, stolper
Bygg -planlagt		Kommunale VA-ledninger, kum
Bygg eldre enn 1900, sefrak bygg		