

SITUASJONSKART

MED KOMMUNEPLAN

KARMØY KOMMUNE
SEKTOR AREAL OG BYGGESAK




Gnr/Bnr: 25/55 - Fradeling

Adresse:

Dato: 12.09.2023


Målestokk: 1:1000

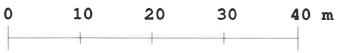

Kartet kan inneholde feil, noen grenser er usikre.

Fargelagt kart må innsendes ved søknad eller melding.

Datum: Euref 89/UTM 32

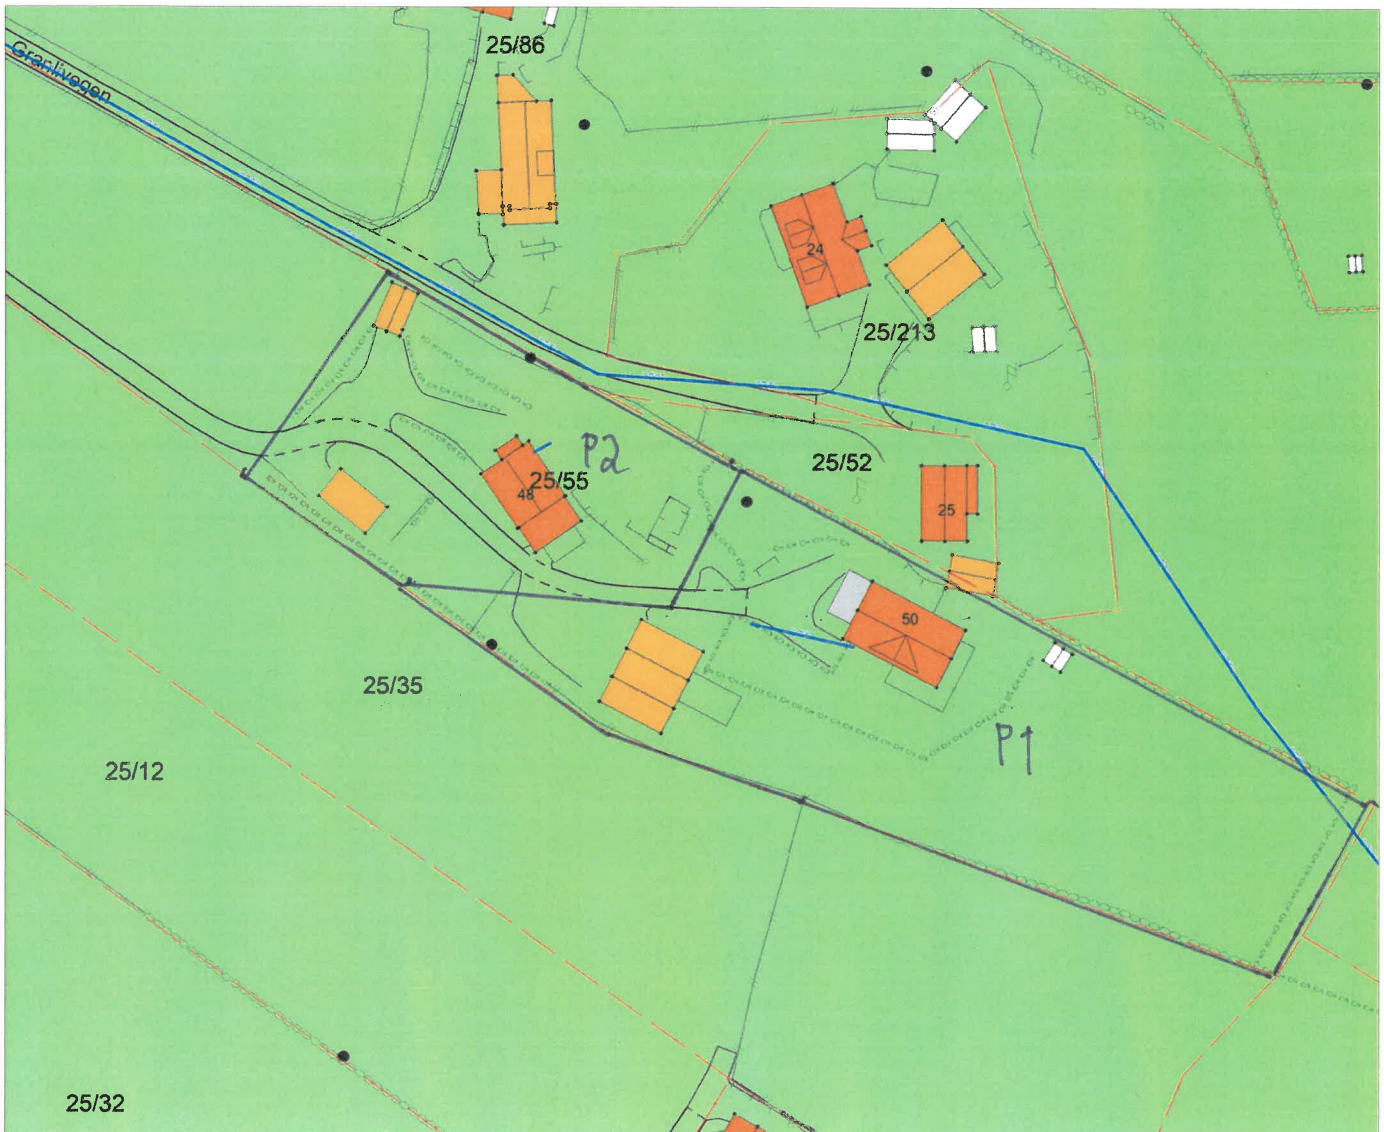

Tegnforklaring:

Vegkant	
Høydekurve	
Eiendomsgrense målt	
Eiendomsgrense usikker	
Bygg -takflate	
Bygg -planlagt/ ikke innmålt	
Høyspent, stolper	
Kommunale VA-ledninger, kum	

Planformål:

LNF-område
Landbruk, natur- og friluftsområder

Boligområde

Tjenesteyting

Industri/forretning

Fritidsbebyggelse

Sentrumsområde

Friområde

Blandet formål

Eksisterende

Eksisterende

Eksisterende

Eksisterende

Eksisterende

Eksisterende

Eksisterende

Eksisterende

Trafikkareal

Trafikkareal

Planlagt

Planlagt

Planlagt

Planlagt

I henhold til Kommuneplanen kan det i planlagt formålsområde være krav om plan.