



Karmøy kommune


Kommuneplankart

D-3



UTM-32

Eiendom: 55/10
Adresse: Burmavegen 540
Dato: 28.09.2023
Målestokk: 1:500

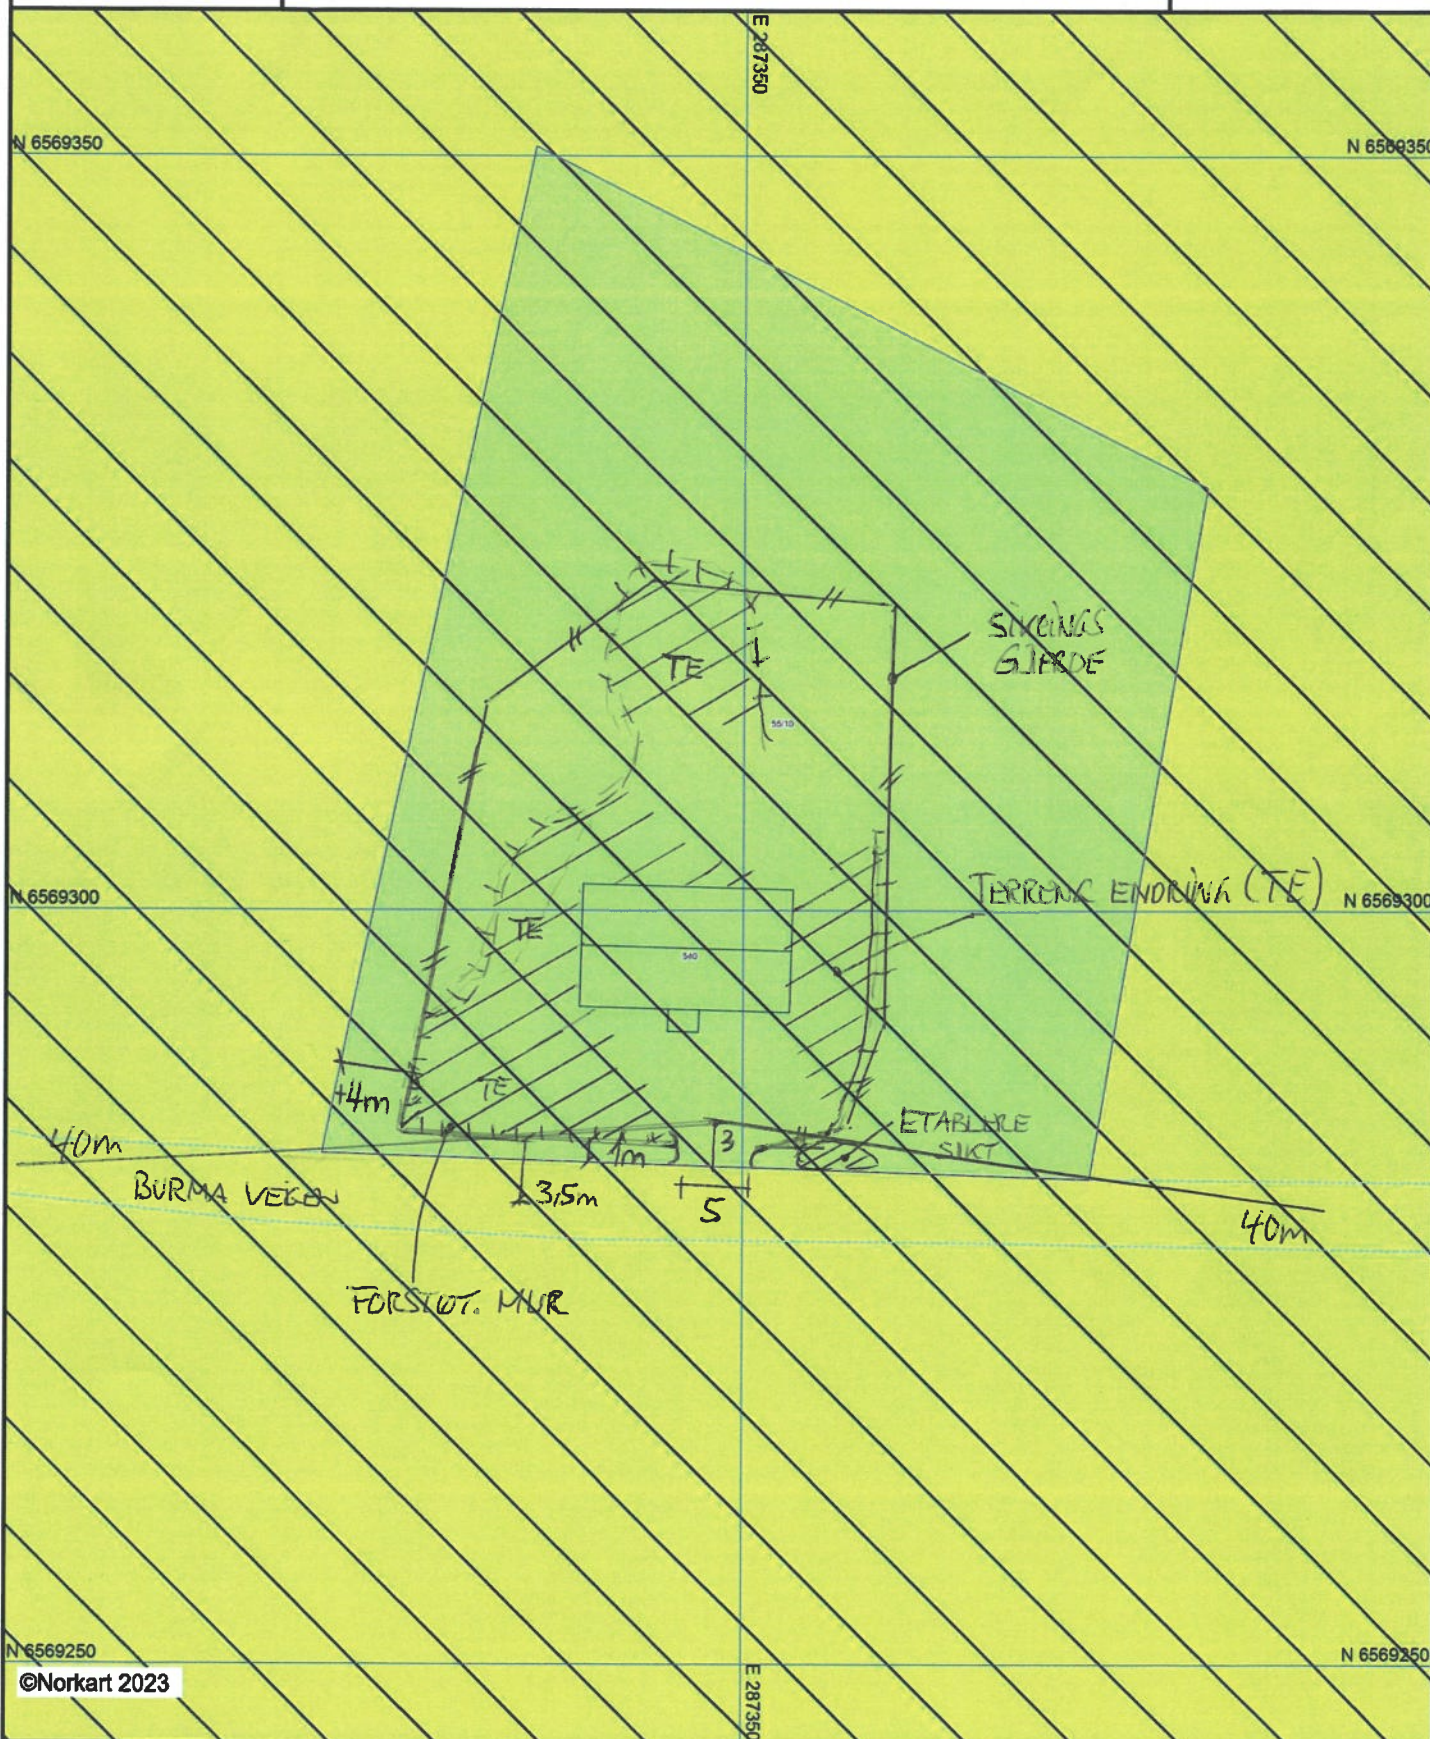

©Norkart 2023

- 1) Det tas forbehold om feil i kartgrunnlaget
- 2) Ved utskrift fra PDF-fil kan målestokken bli unøyaktig
- 3) Kommuneplanen er laget for små målestokker og kan være unøyaktig hvis man zoomer mye inn i planen.