

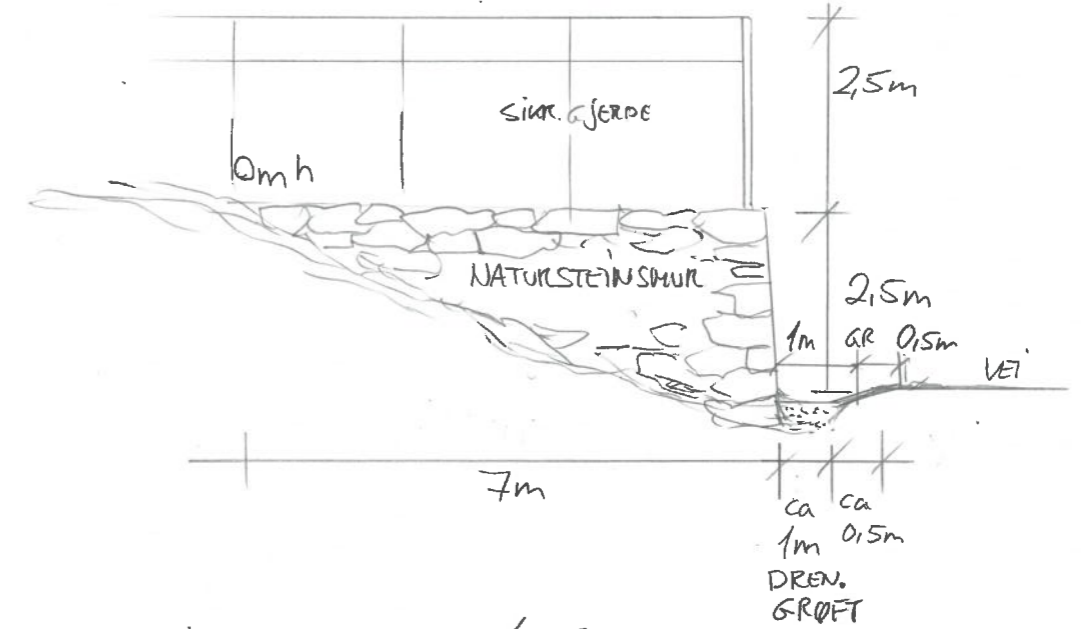


SØR-FASADE/SNITT

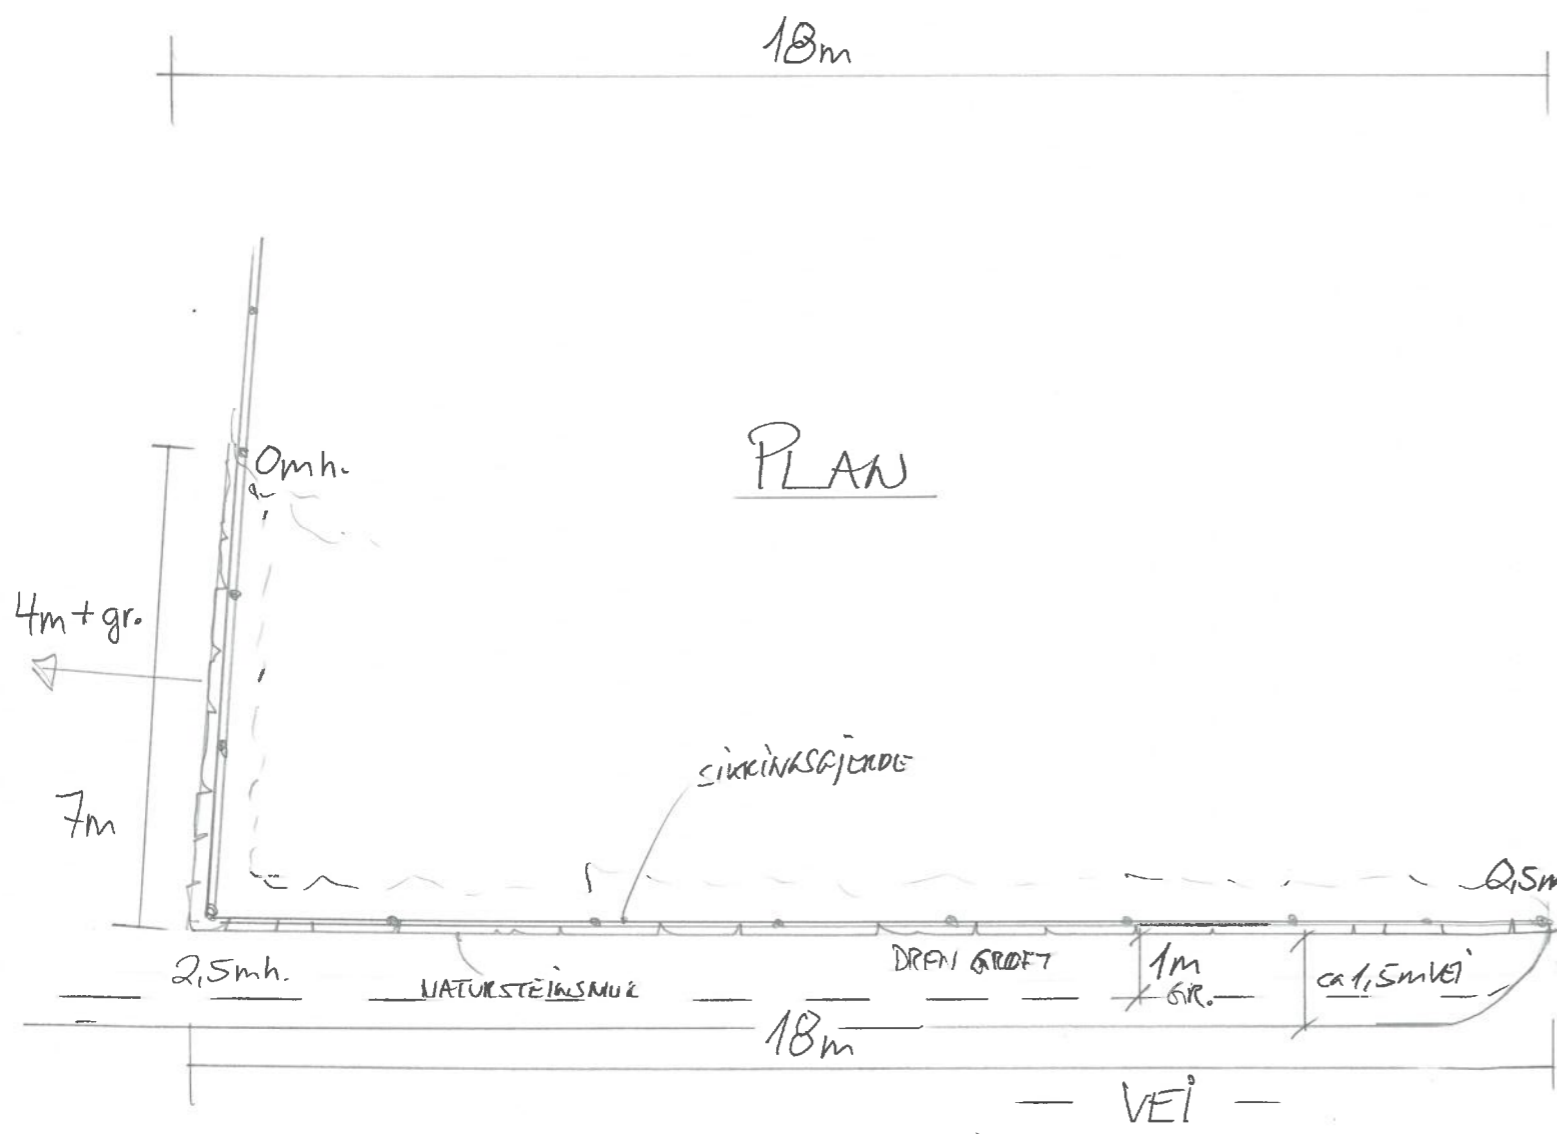

VEST-FASADE/SNITT

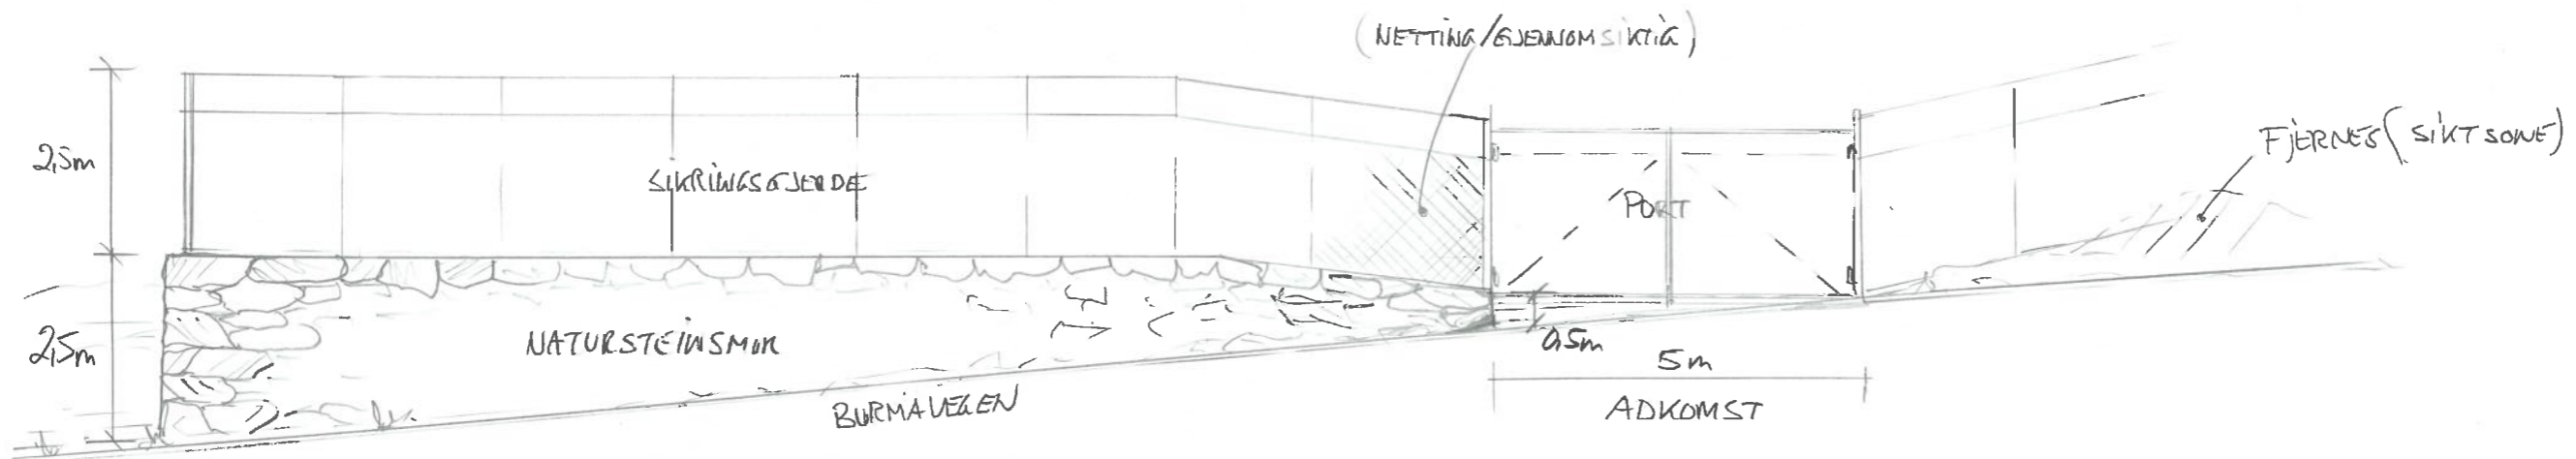

Dato	Konst/Tegnet	Godkjent	Målestokk	Gnr.
28.09.23	<i>[Signature]</i>		1:100	55
BRUTUS PRODUKTER AS				Bnr.
BURMAVEGEN				10
Tegn. nr. E1				NATURSTEINSMUR (SIKRINGSJERDE)
PLAN/SNITT/FAS				