



SNITT B

SNITT B

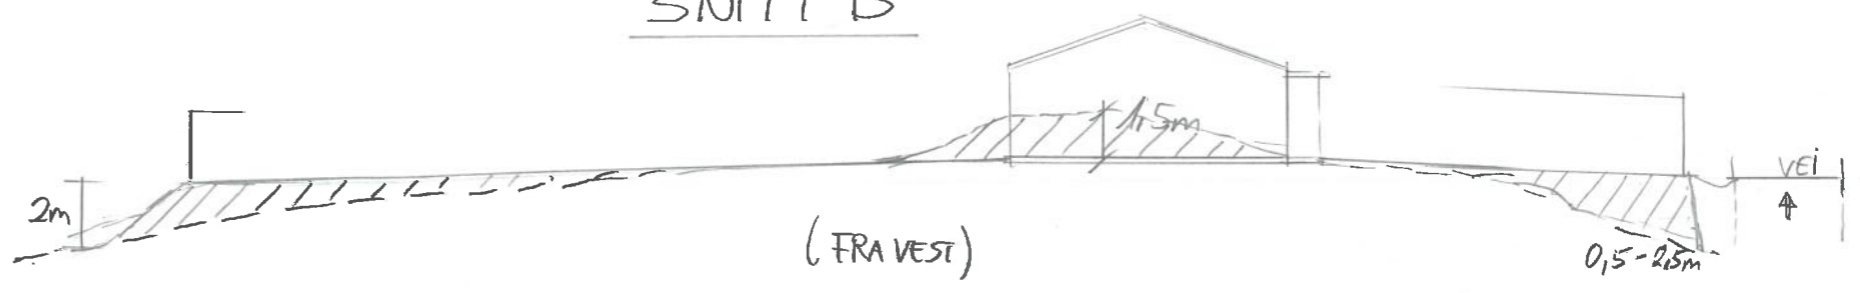

SNITT A

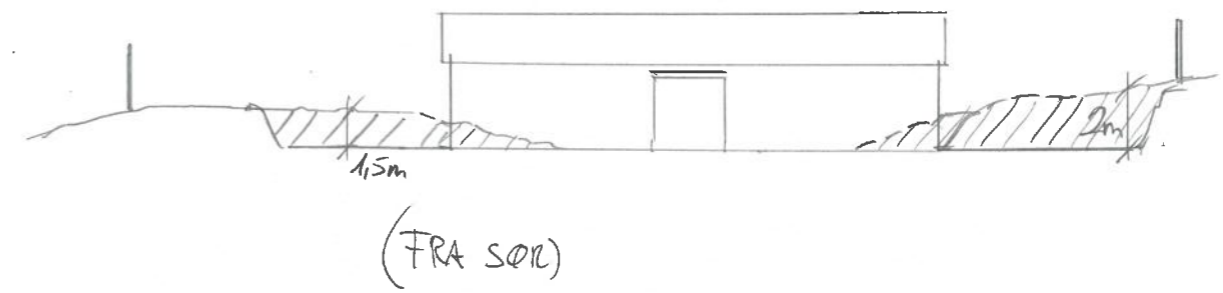

SNITTA

VEI

TERRENGENDRING (TE)

SIKT ETABL.

EKSIST. BYGG

5.5m

Dato	Konst/Tegnet	Godkjent	Målestokk	Gnr: 55
28.09.23	<i>te</i>		1:200	Bnr: 10
BRUTUS PRODUKTER AS				TERRENGENDRING (SIKRINGSÅKERDE)
BURMAVEGEN		KARMOY		
Tegn. nr.	2	PLAN/SNITT		

