


Tegning: Situasjonsplan Plantegninger Kanalvegen 6 4280 Skudeneshavn	Prosjektnr. 2327	Dato opprettet 30.01.23	Gnr./Bnr. 57/155	Mål 1:500	Tegningsnr.. A10-1
	Fase. Plantegninger	Sign..	Kontroll:	Godkjent	Rev. ID

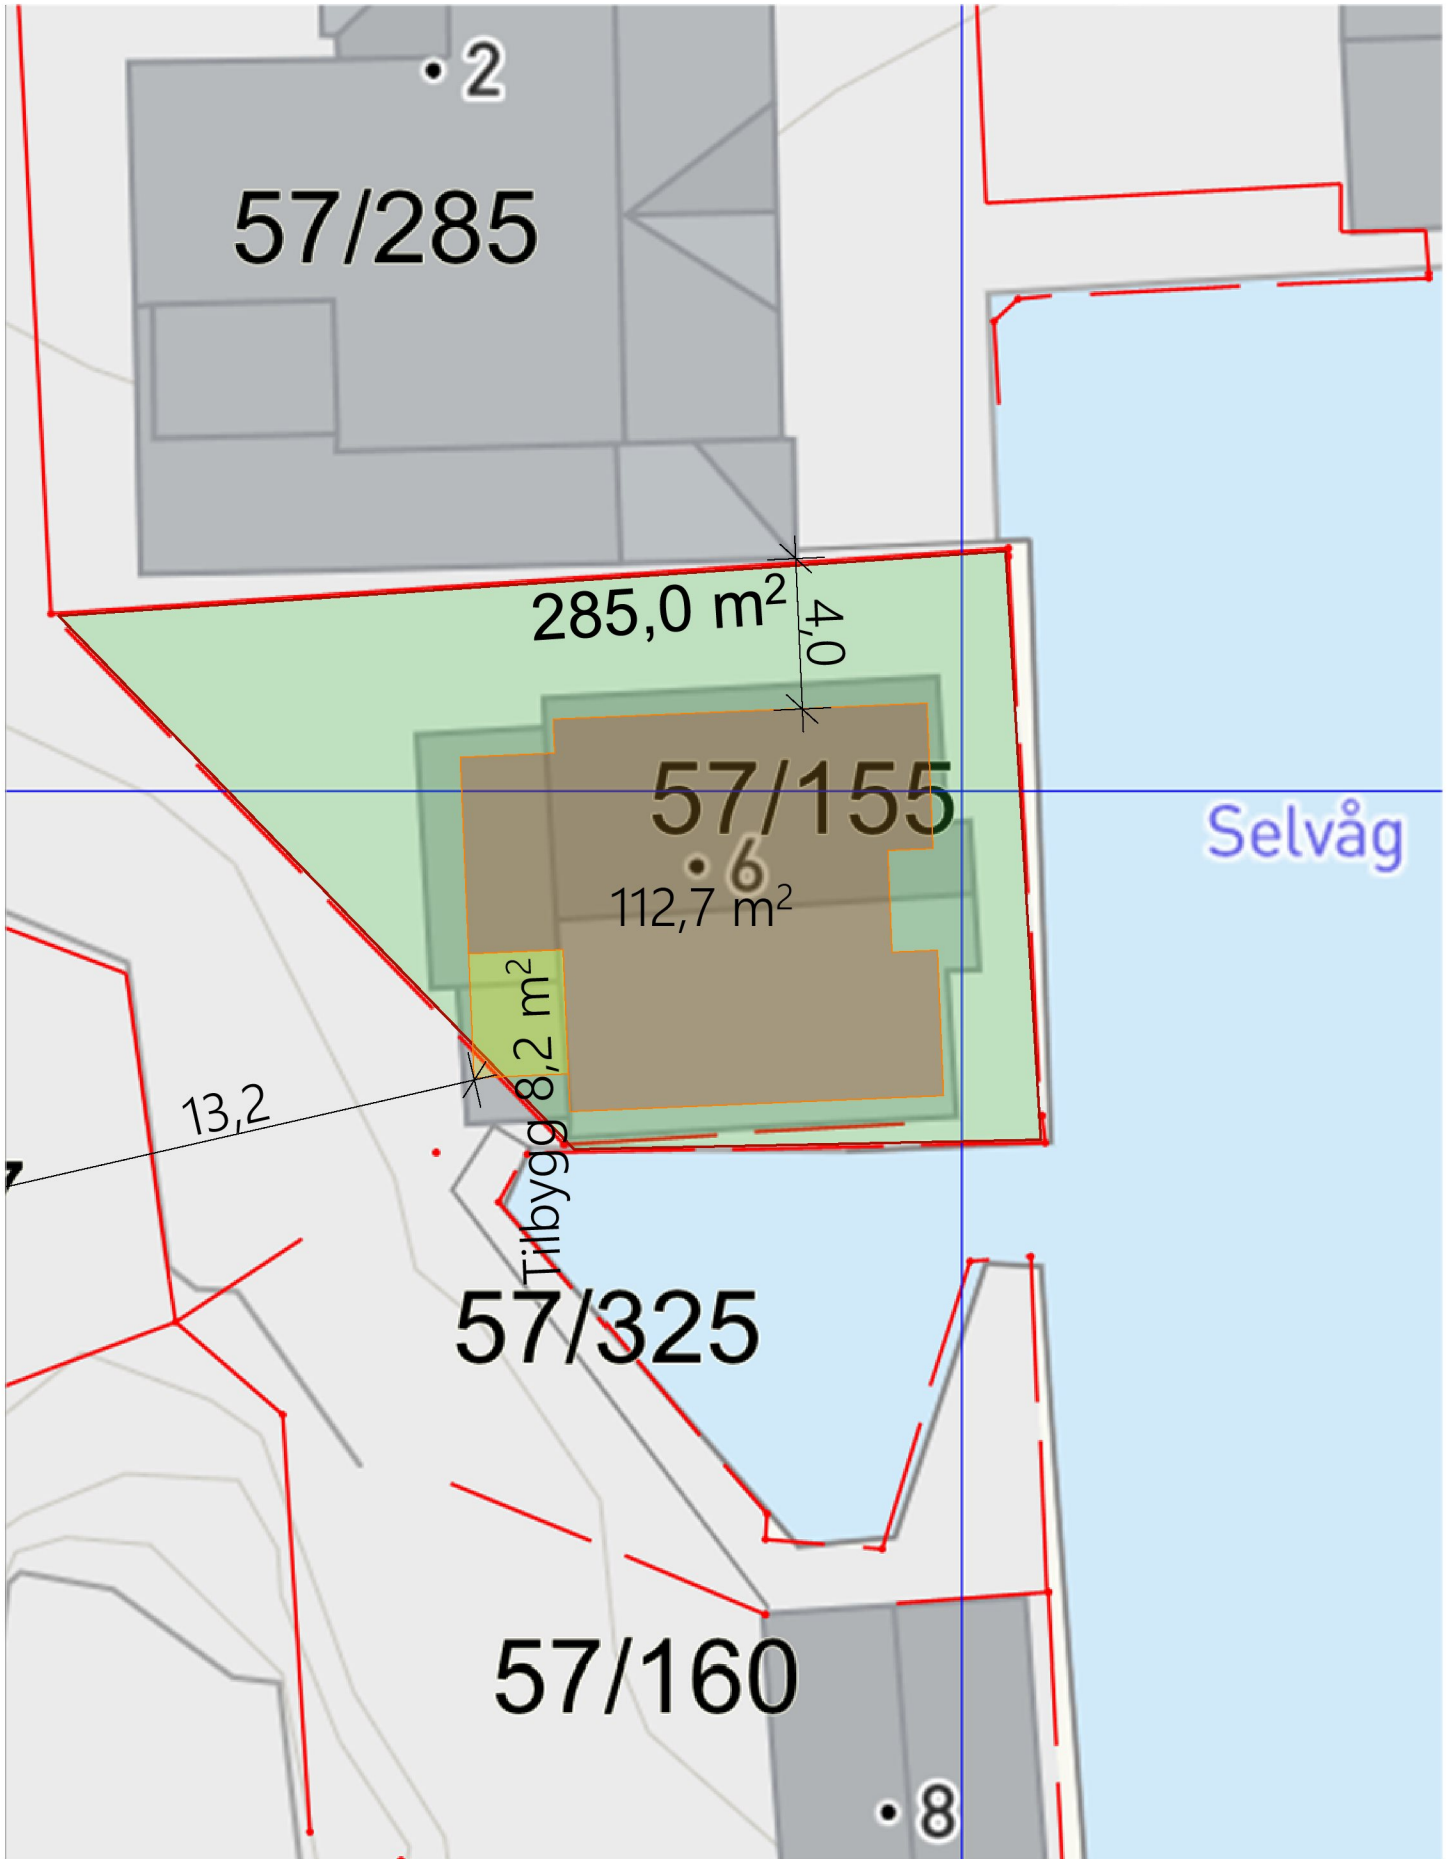

Tegning: Situasjonsplan Plantegninger Kanalvegen 6 4280 Skudeneshavn	Prosjektnr.. 2327	Dato opprettet 30.01.23	Gnr./Bnr. 57/155	Mål 1:200	Tegningsnr.. A10-2
	Fase. Plantegninger	Sign..	Kontroll:	Godkjent	Rev. ID