



Karmøy kommune


# Kommuneplankart

D-2



UTM-32

Eiendom: 12/86  
Adresse:  
Dato: 24.08.2023  
Målestokk: 1:500

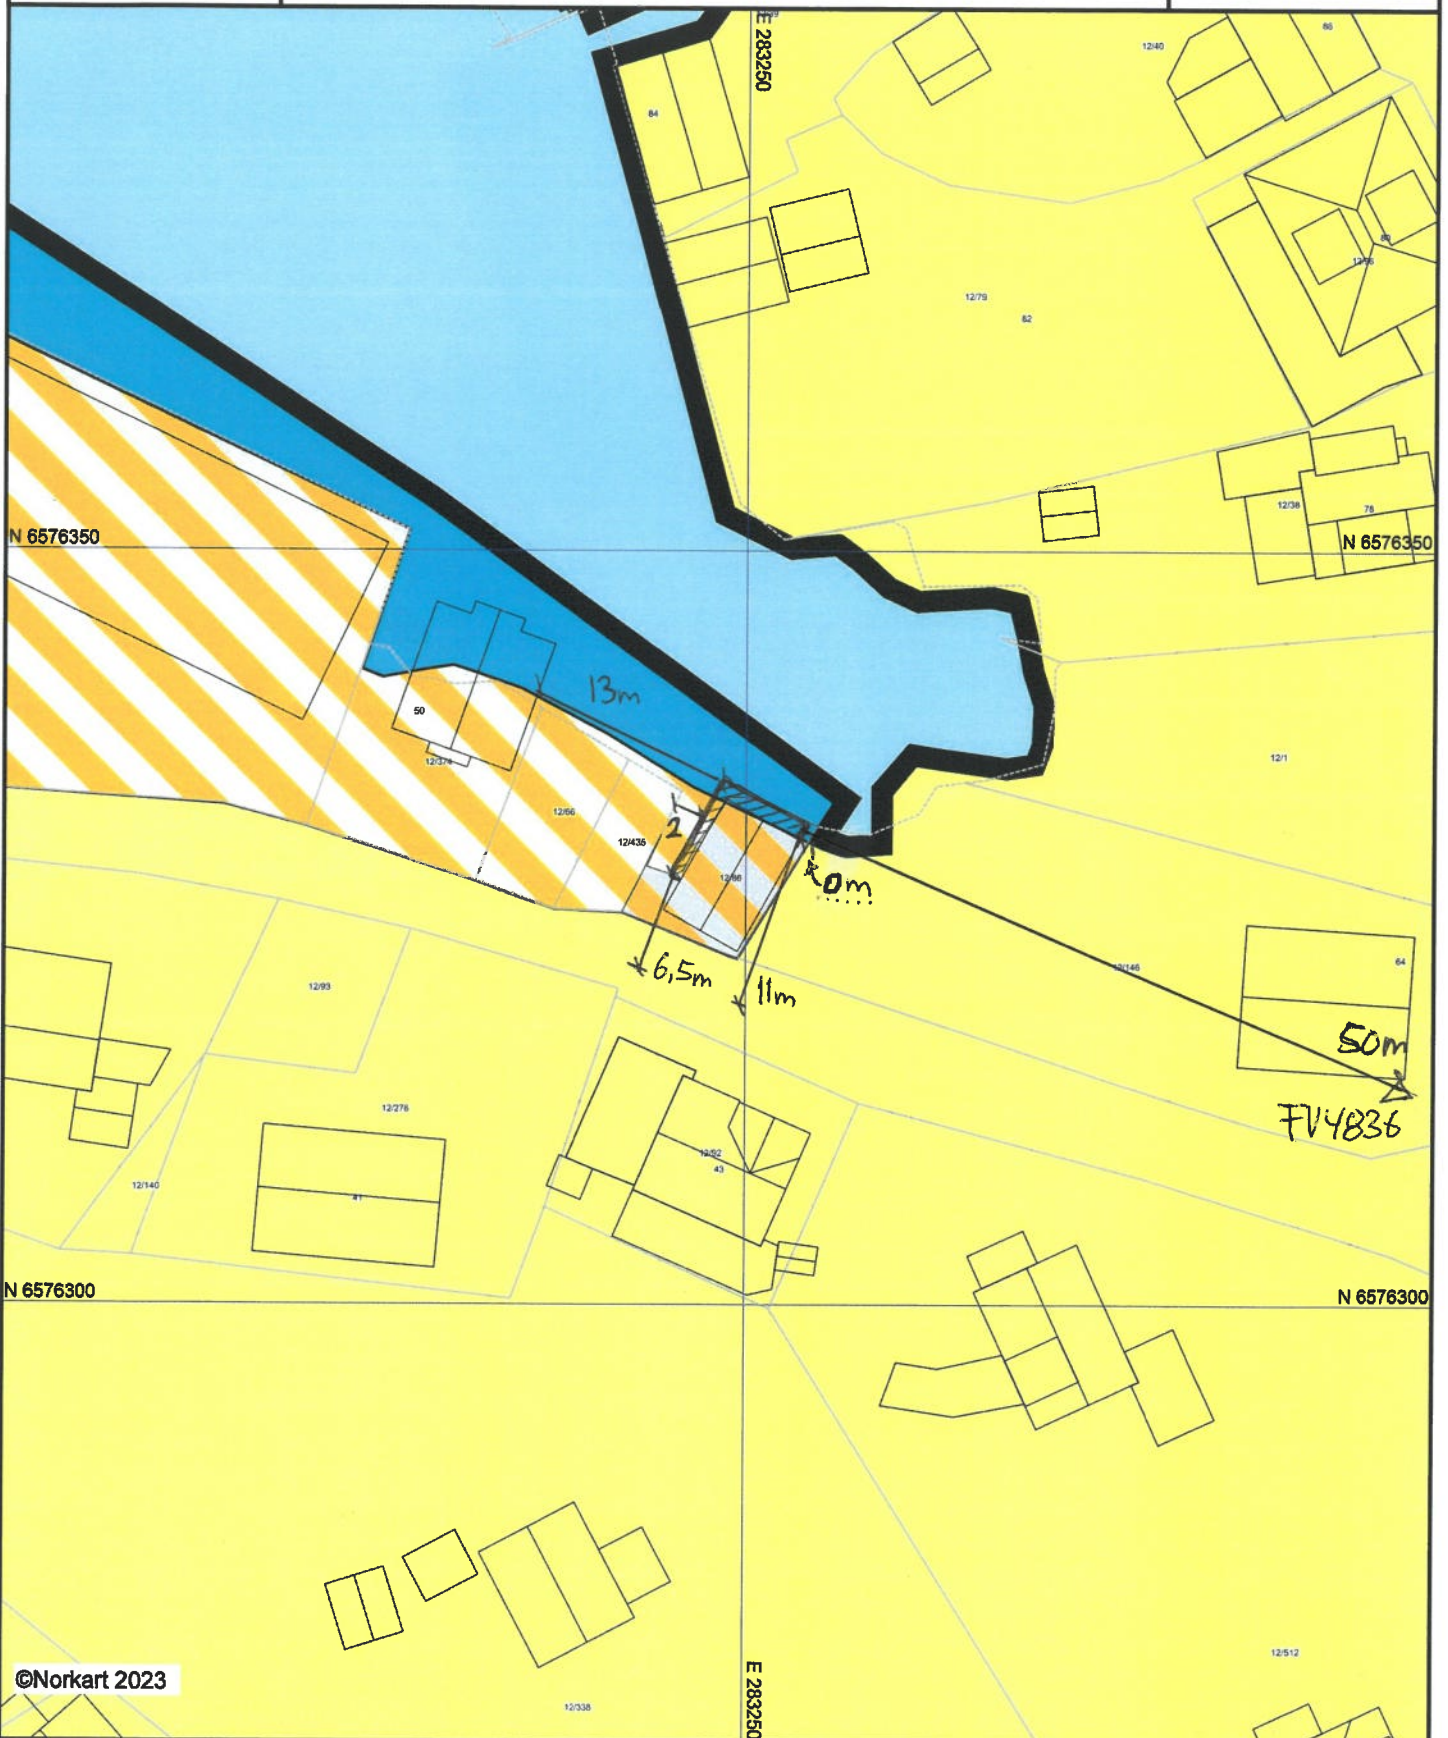

©Norkart 2023

- 1) Det tas forbehold om feil i kartgrunnlaget
- 2) Ved utskrift fra PDF-fil kan målestokken bli unøyaktig
- 3) Kommuneplanen er laget for små målestokker og kan være unøyaktig hvis man zoomer mye inn i planen.