


Forblending av Karmøy
naturstein eller tilsvarende

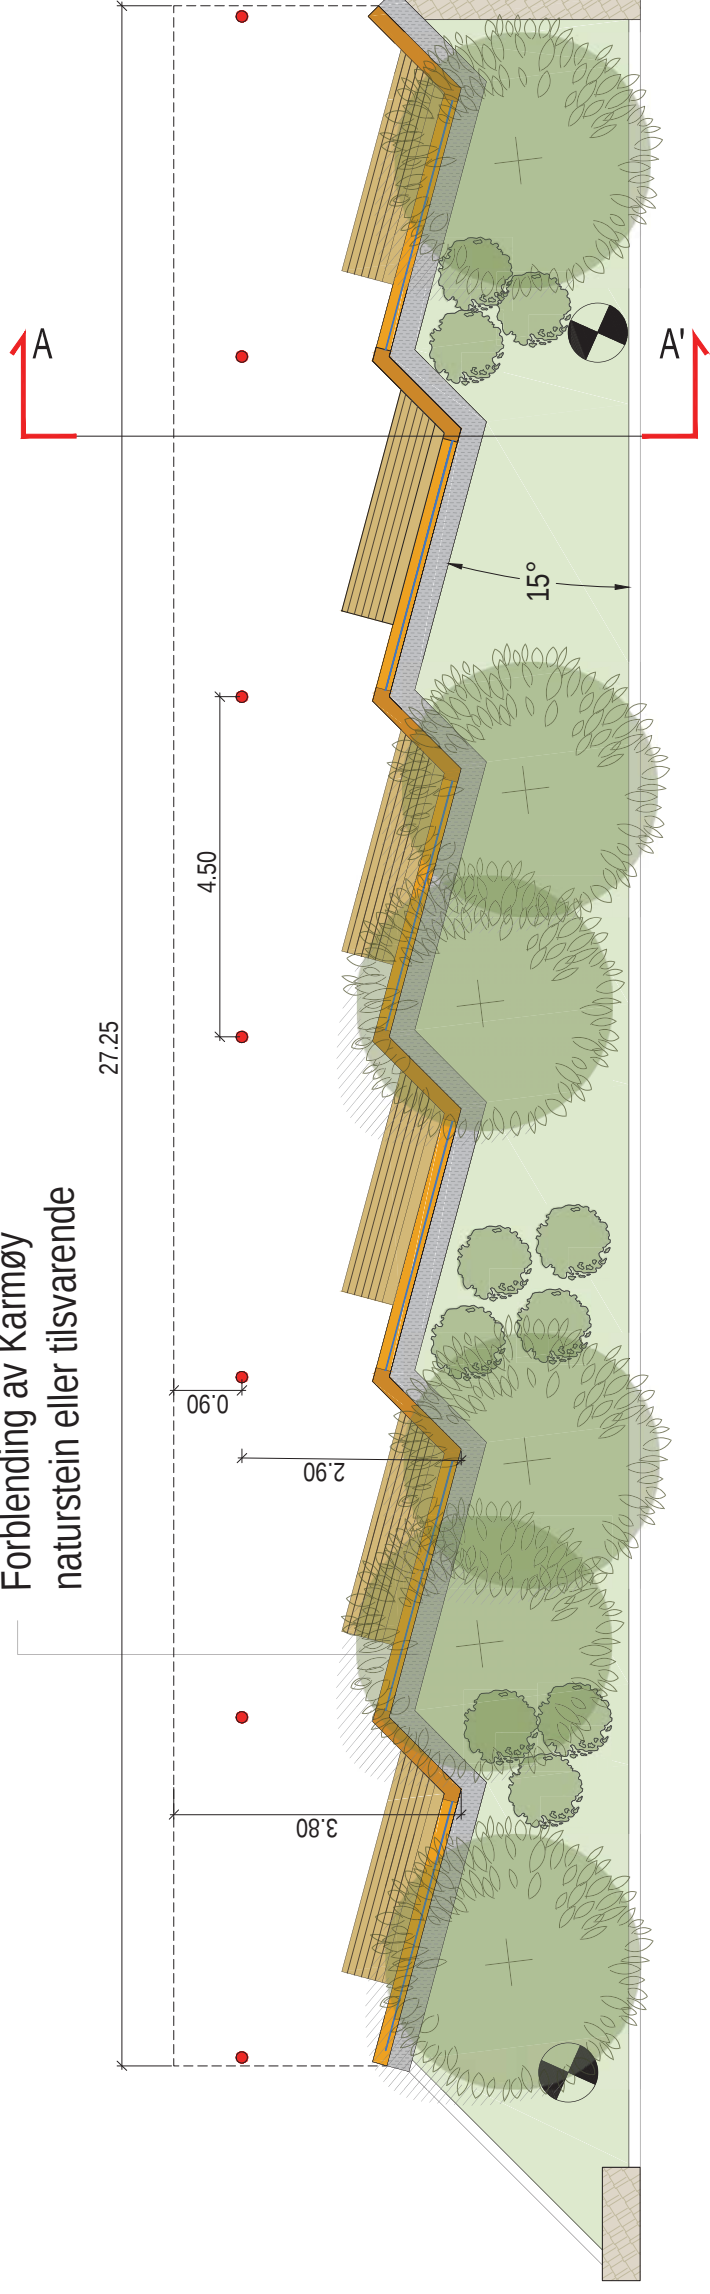


SØYLER:




TAK OG VEGG:



PLANUTSNITT
M = 1:100

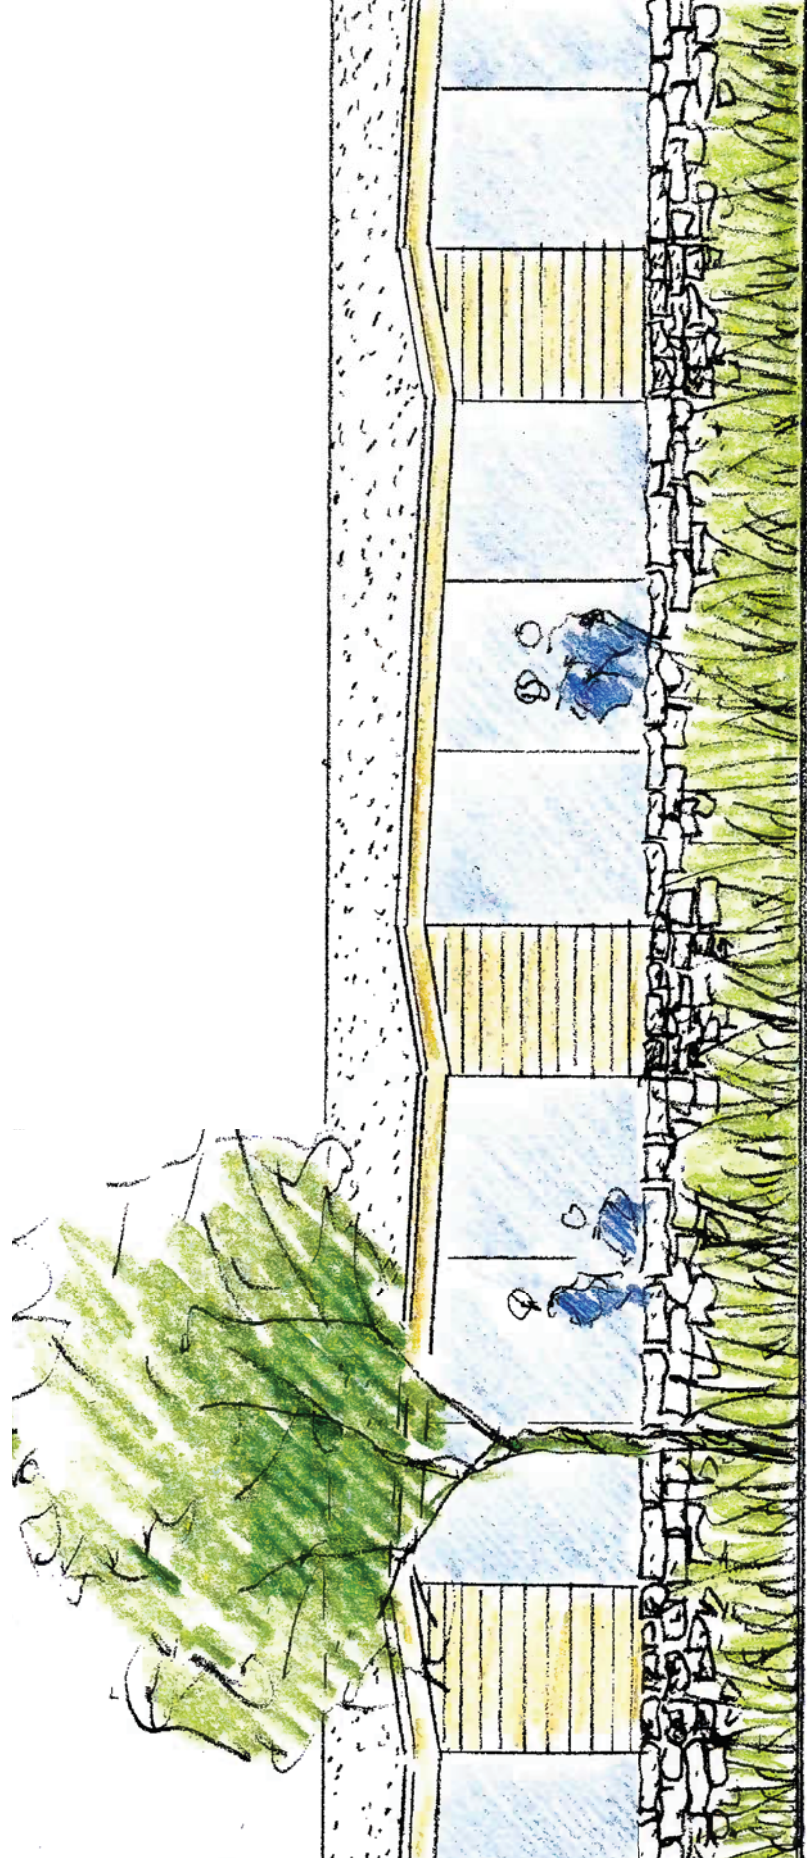

OPPRISS MOT FORTAU

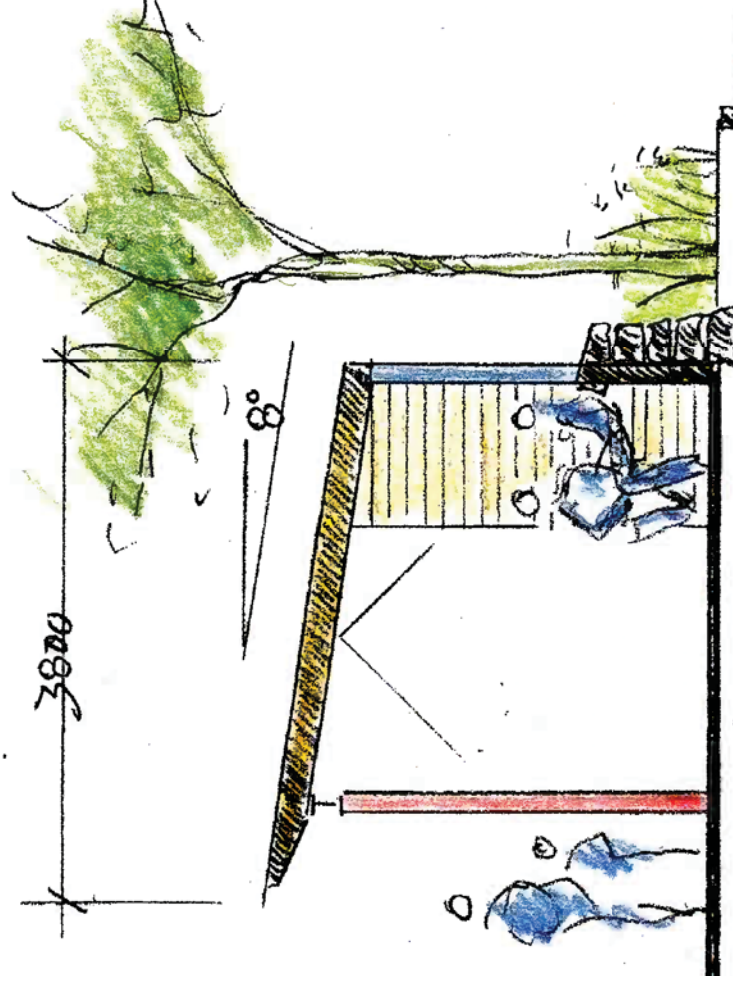

PRINSIPPSSNITT
M = 1:10