


1:100 Fasade Øst

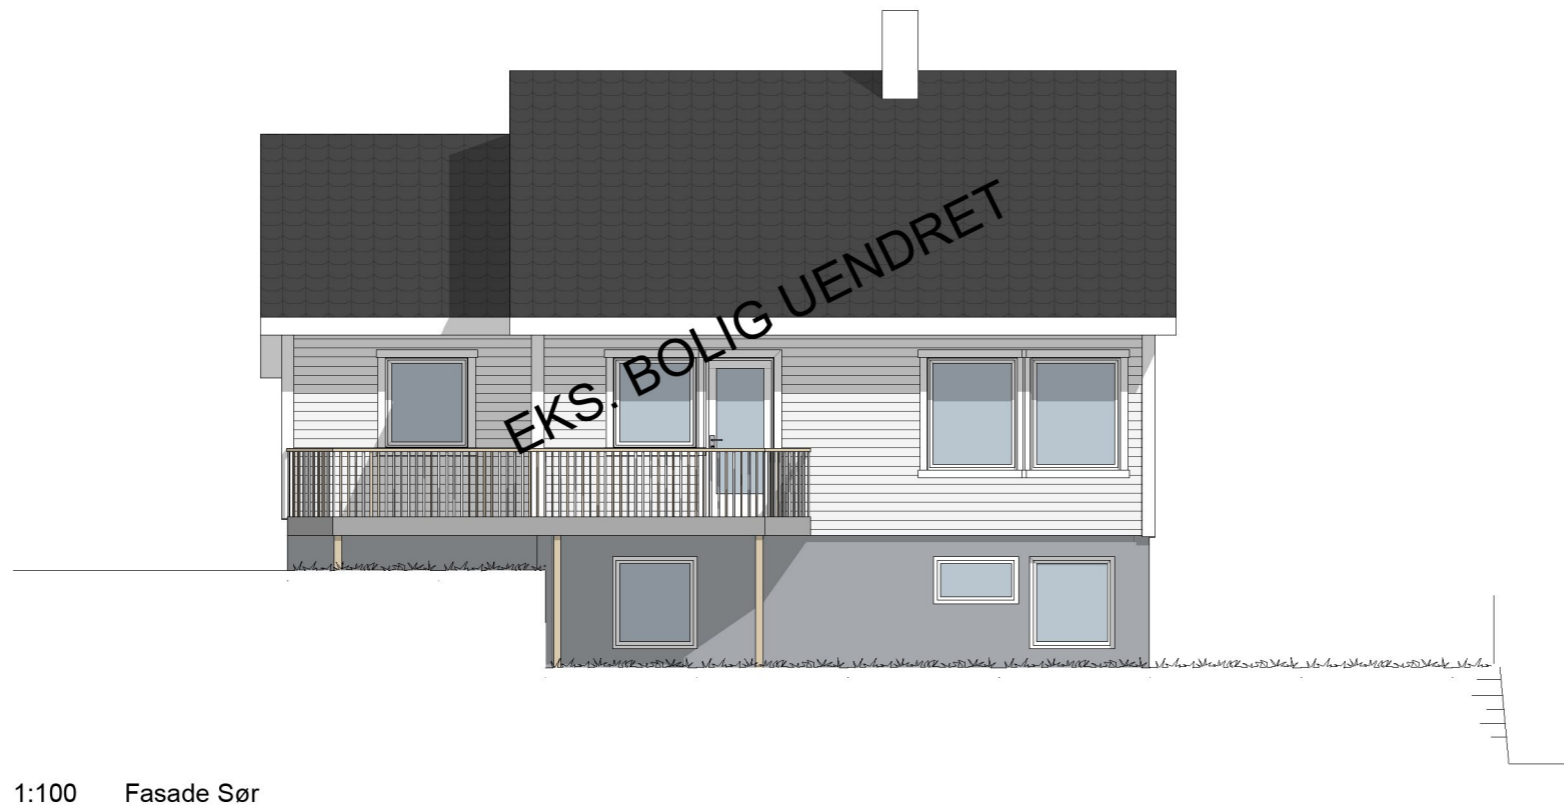

1:100 Fasade Sør

Prosjekt: Innredning kjelleleilighet	Kontroll prosjekt:	
Sign.:	Kontroll:	
Tiltakshaver: Jan Åge Matland Uvikstrand 5 4262 Avaldsnes	Gnr./Bnr./Festenr.: 95/16	
Prosjekterende: North Ark As Fleslandvegen 53 A 4291 Kopervik		
© Alle rettigheter tilhører utførende for prosjektering, kopiering eller bruk av disse tegningene er forbudt uten skriftlig samtykke	Dato: sept. 23	
Tegning: Fasade Sør og Øst	Målestokk: 1:100	
Tegningsnr.: A40-02	Rev.:	