
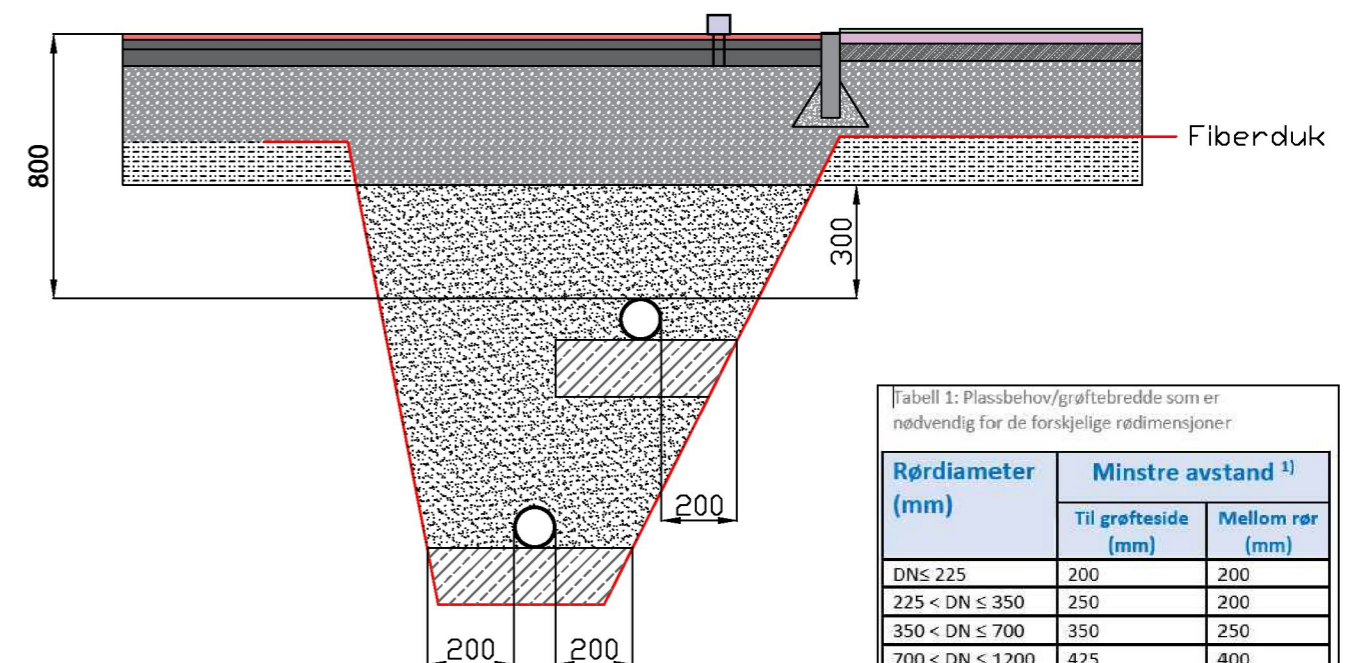


Generelt grøftesnitt

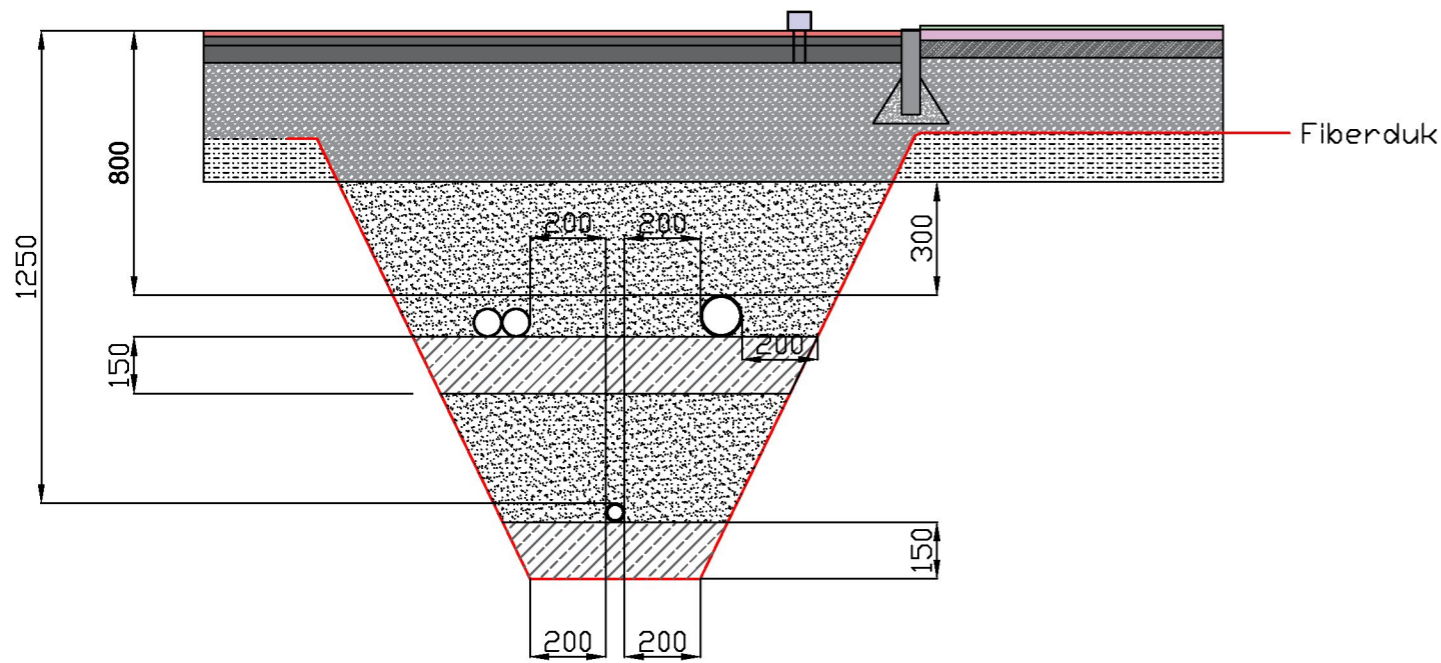


Tabell 1: Plassbehov/grøftebredde som er nødvendig for de forskjellige rørdimensjoner

Rørdiameter (mm)	Minste avstand ¹⁾	
	Til grøfteside (mm)	Mellom rør (mm)
DN ≤ 225	200	200
225 < DN ≤ 350	250	200
350 < DN ≤ 700	350	250
700 < DN ≤ 1200	425	400
1200 ≤ DN	500	500


Tabell 2: Minste nedre fundamenttykkelse ved ulike diametre og ulike grunnforhold

Nominell rørdiameter	Normale Grunnforhold (mm)	Harde grunnforhold for eksempel fjell eller betong (mm)
DN < 400	150	150
400 ≤ DN < 1200	200	300
1200 ≤ DN < 2000	350	400


Prinsippskisse for endring av terreng langs mur

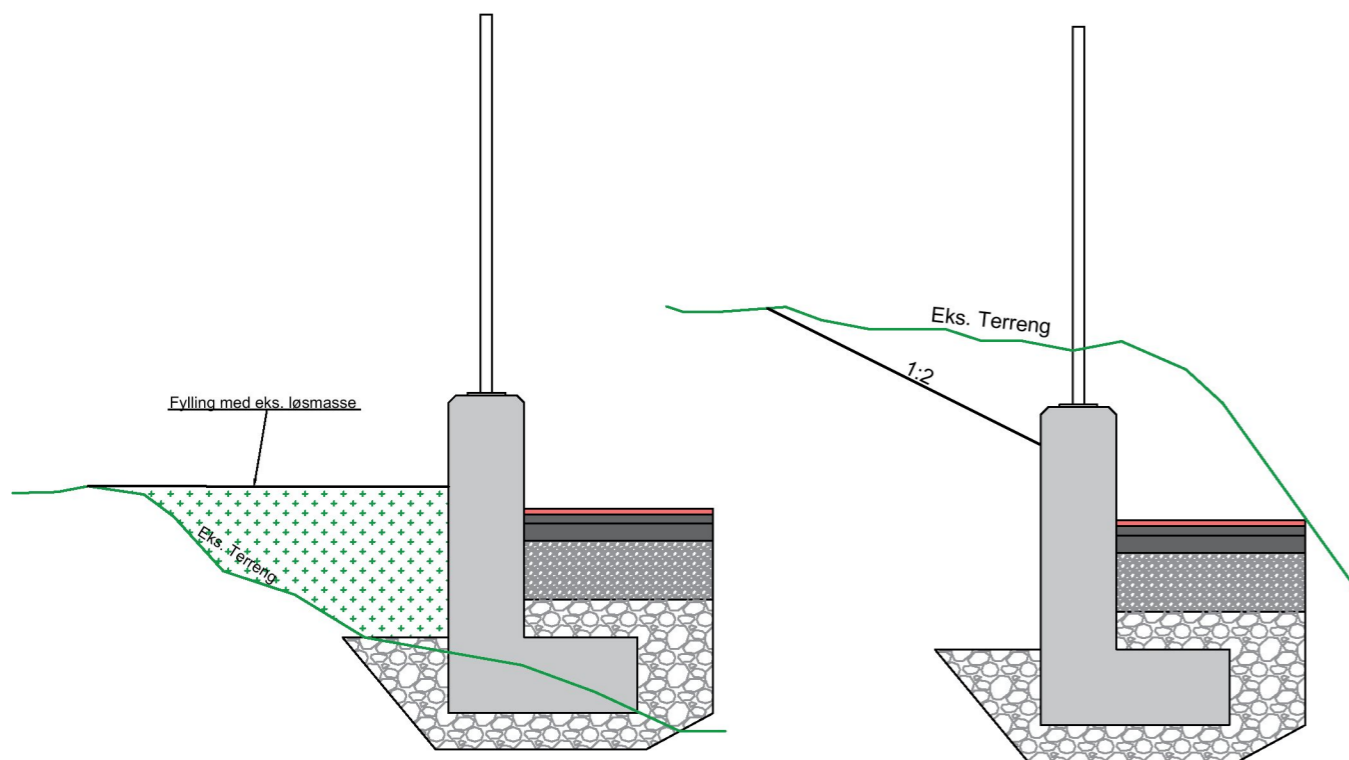

Oppbygging

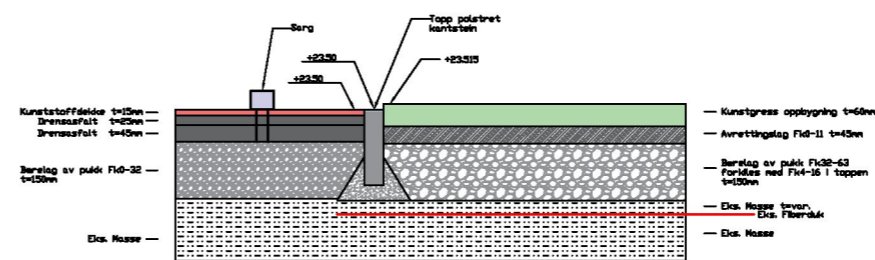

Oppbygging med masseutskifting

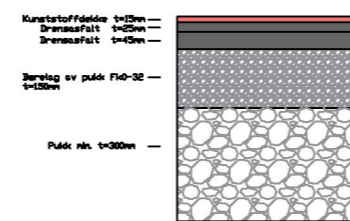

RH Oppmåling
Vår kompetanse - din sikkerhet

Dato: 26/10/2021 Konstr./tegnert: Godkjent: Målestokk: Tegningsformat: A3

EUREF89 - SONE 32 NN 2000 høyder

Grøft snitt og oppbygging
Åsebøen stadion
Kopervik Idrettslag

Erstattet av: **904**

Henvisning: Beregning: