



Skala 1:40
Fasadeskilt/åpningstider

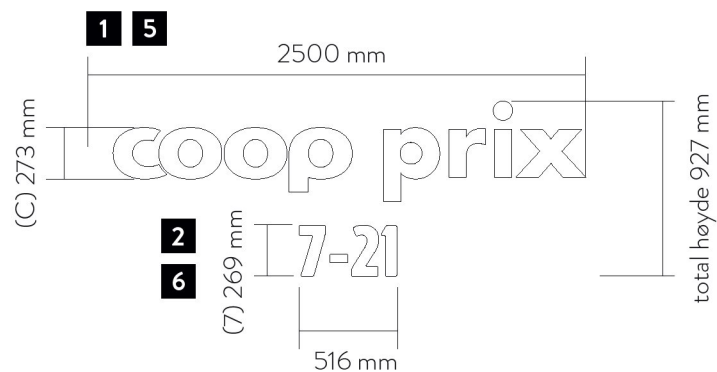

Skala 1:40
Fasadeskilt/åpningstider

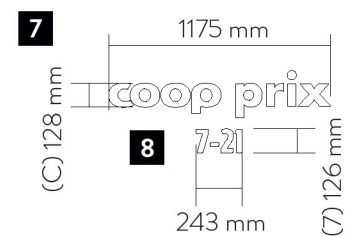

Skala 1:40
Fasadeskilt/åpningstider

