


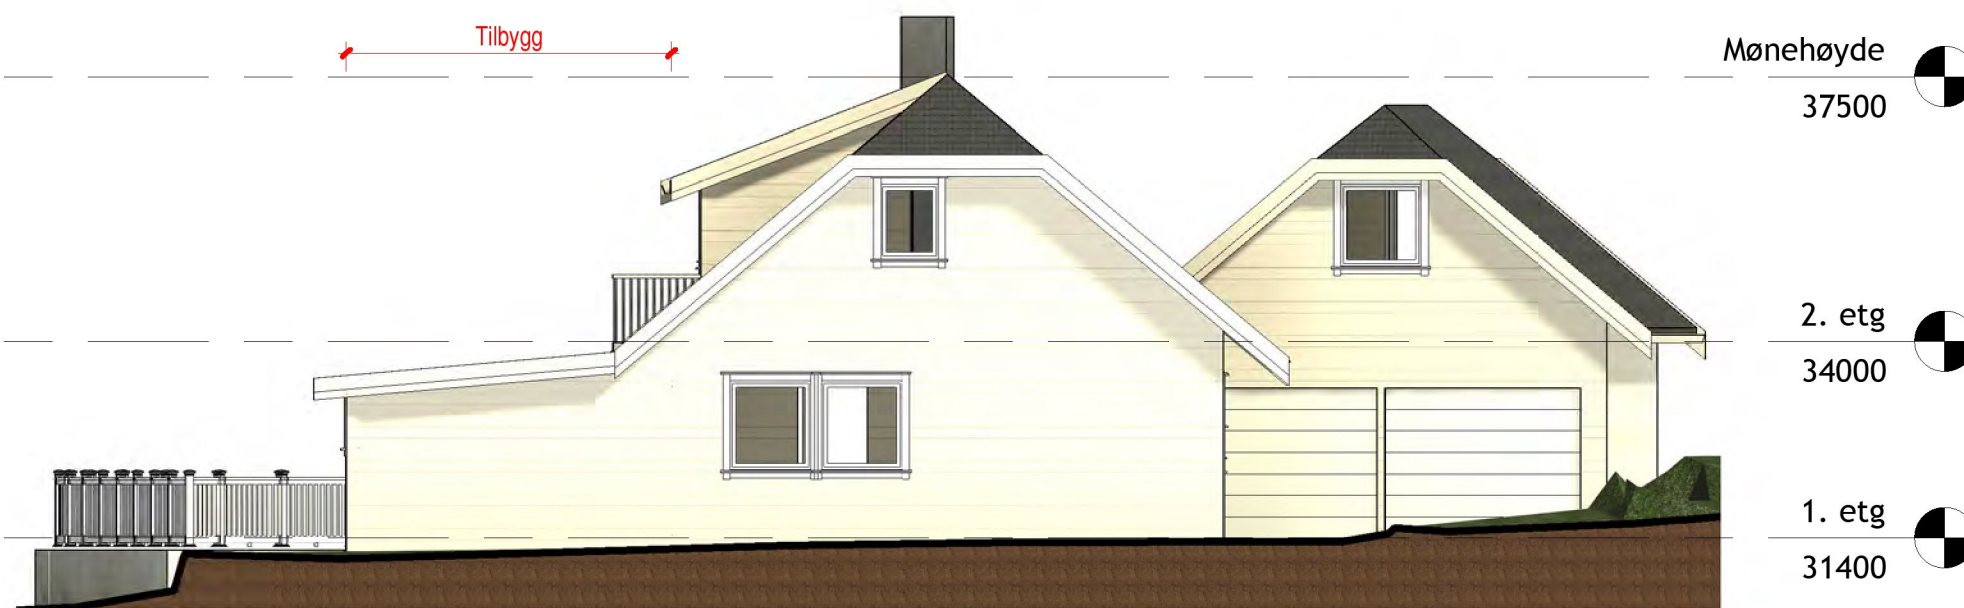

7 Fasade sørvest
1 : 100



6 Fasade sørøst
1 : 100

SØKNADSTEGNING

No.	Description	Date

Gnr. 119 bnr. 385, Karmøy kommune
Myklandvegen 40, 5545 Vormedal
Oppgradering enebolig
Harald Smistad

Ny fasade sørvest og sørøst

Prosjektnr.	23017	 Prosjekt Konsult a/s	
Dato	22.08.2023		
Tegn.	MV	Tegningsnummer	-112
Kontr.	TV	Målestokk	1 : 100