


Mønehøyde
37500

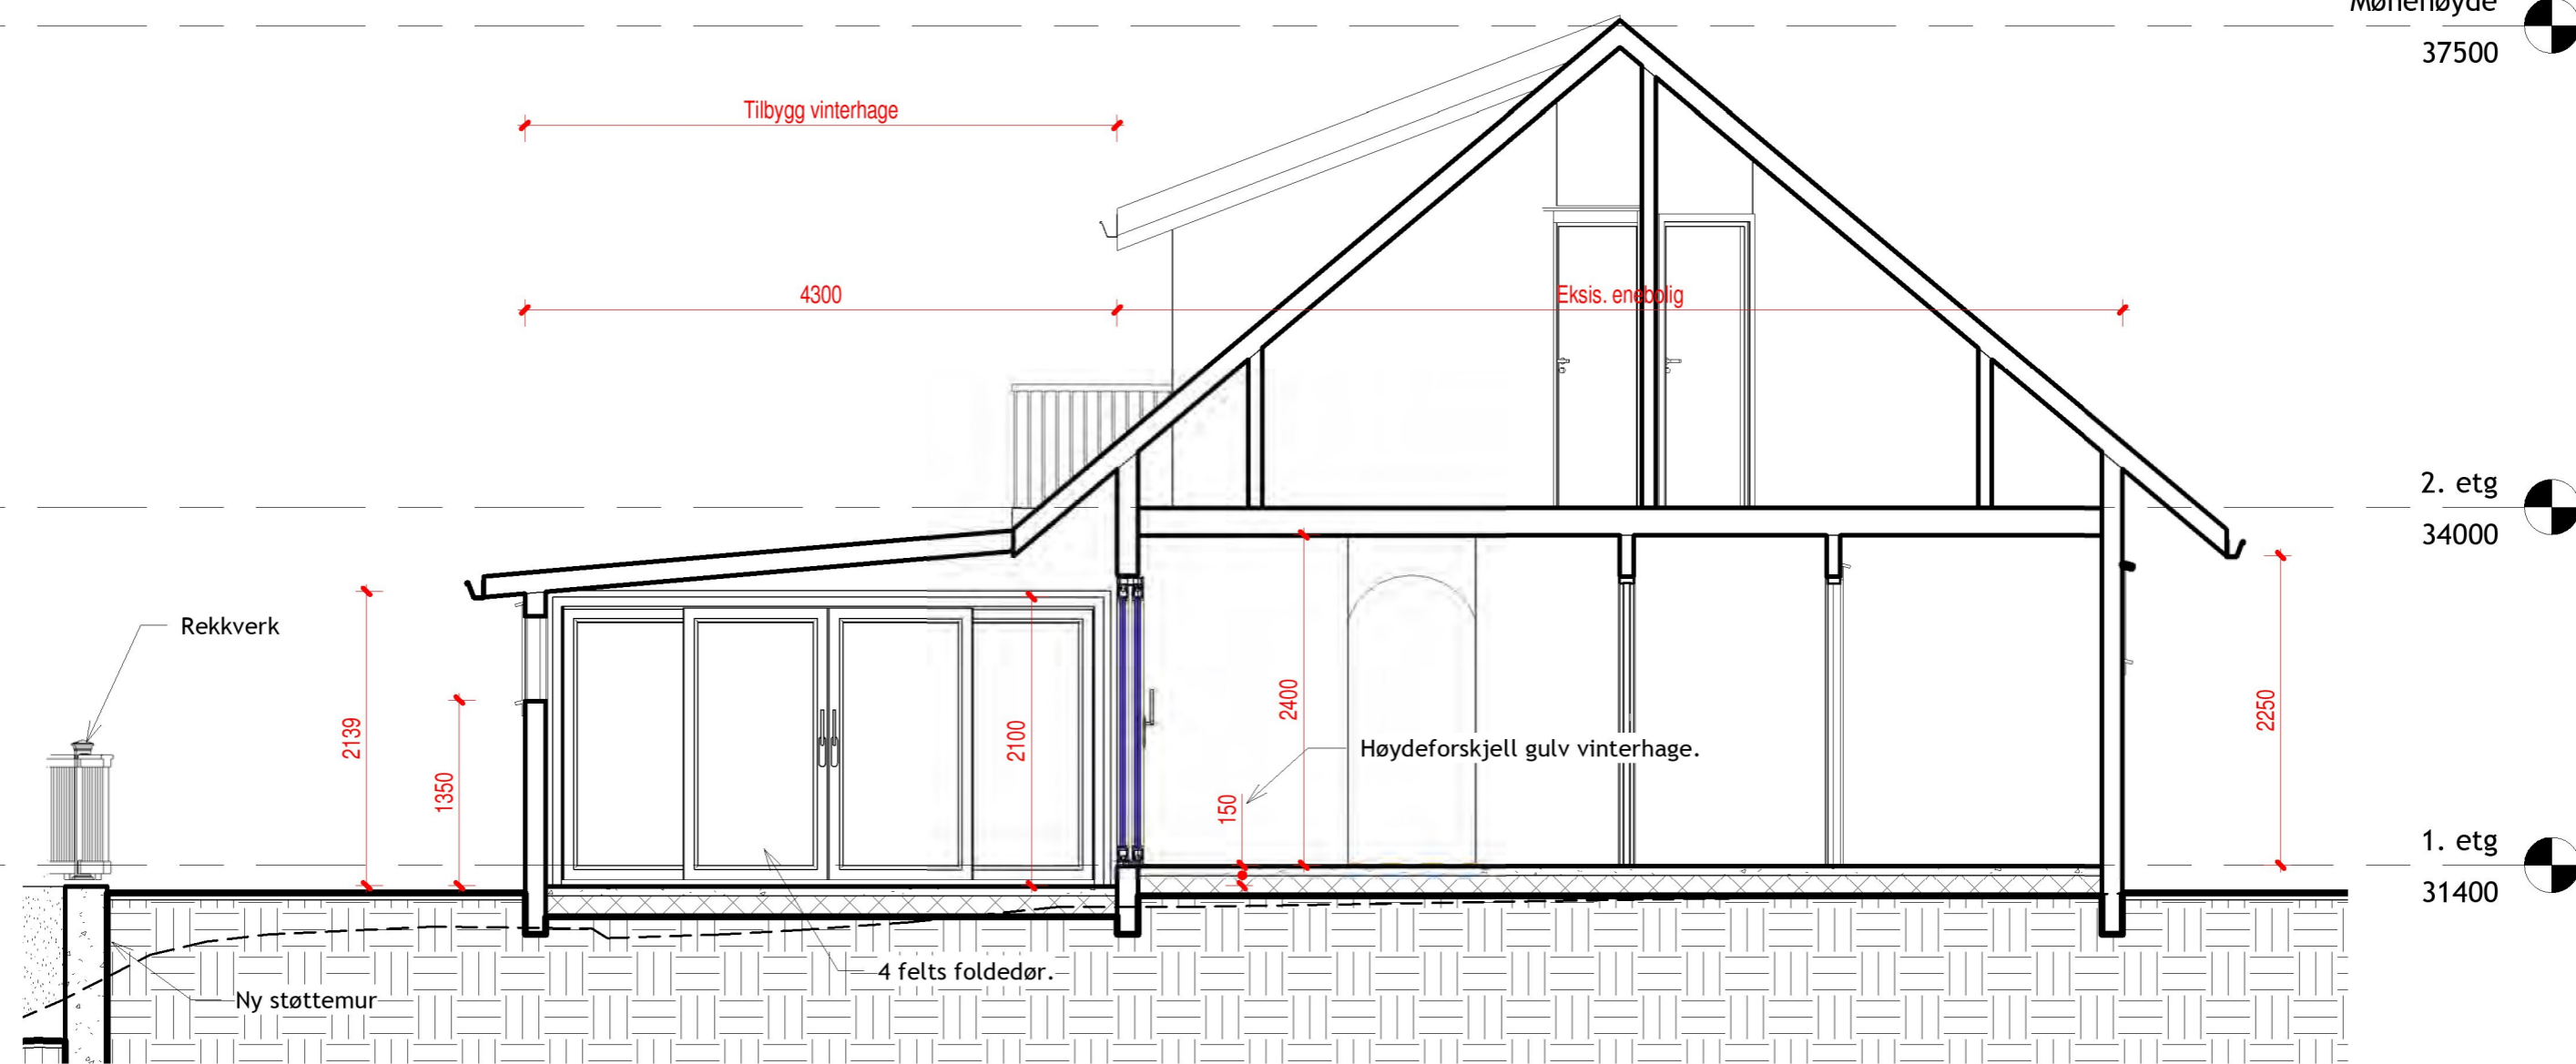

B-B Snitt B-B
1 : 50

SØKNADSTEGNING

No.	Description	Date

Gnr. 119 bnr. 385, Karmøy kommune
Myklandvegen 40, 5545 Vormedal
Oppgradering enebolig
Harald Smistad

Snitt B-B

Prosjektnr.	23017		Prosjekt Konsult a/s	
Dato	22.08.2023			
Tegn.	MV	Tegningsnummer	-108	
Kontr.	TV	Målestokk	1 : 50	