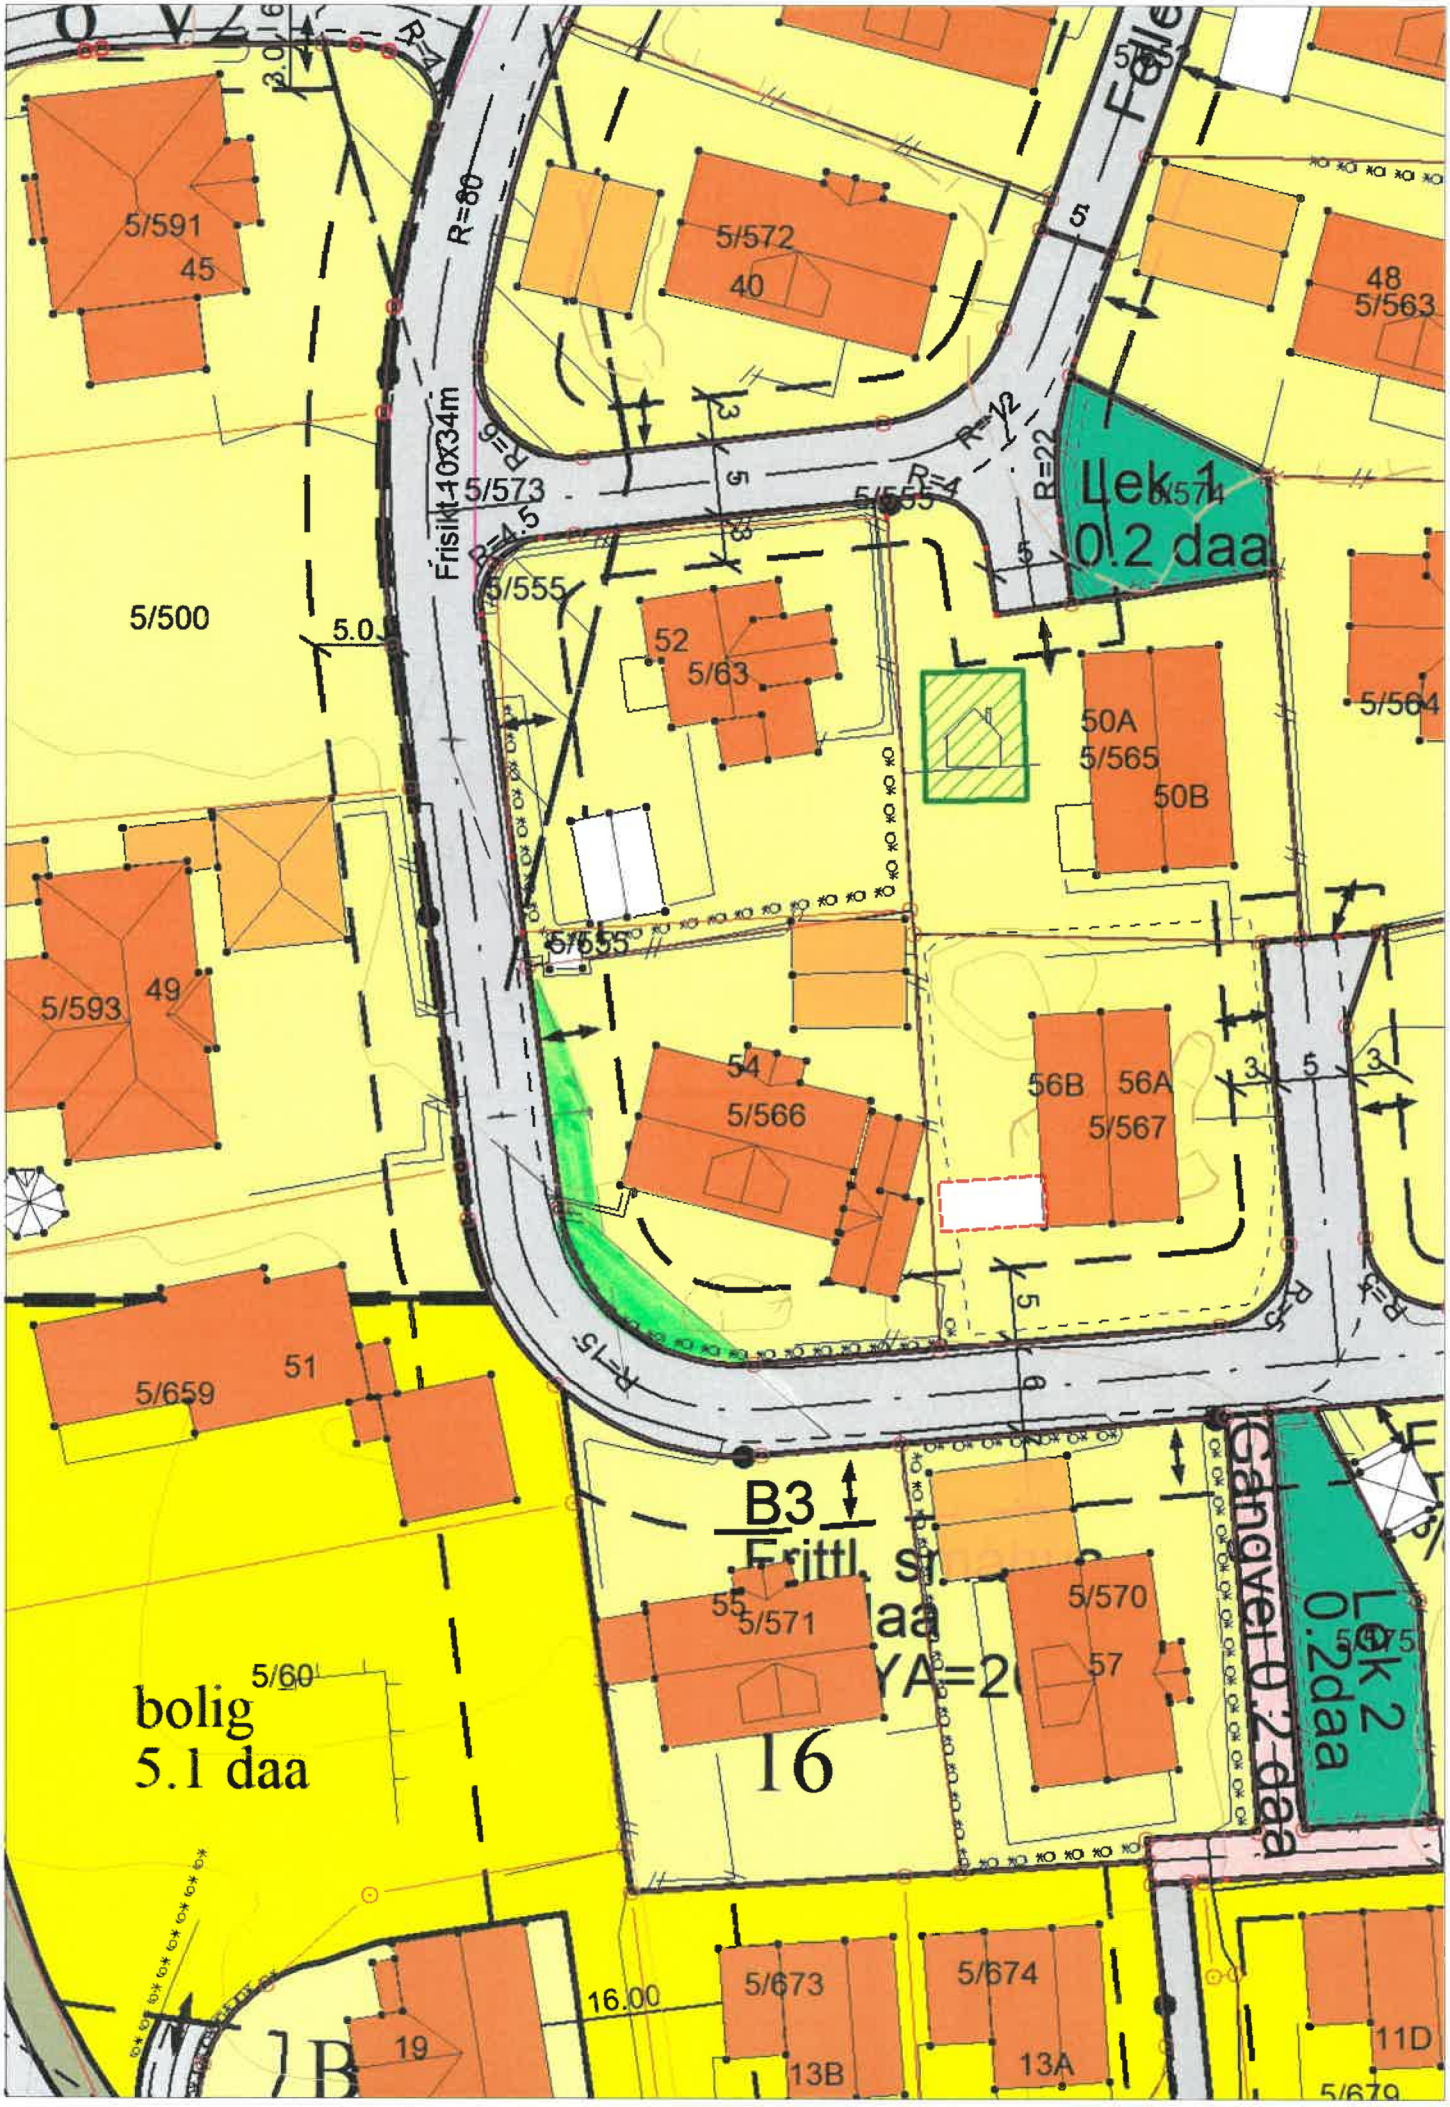

5/591
45
5/572
40
48
5/563
R=80
Frisikt 10x34m
5/573
R=4.5
5/555
R=4
R=12
R=22
Lek 1
0.2 daa
5/500
5.0
52
5/63
50A
5/565
50B
5/564
5/593
49
54
5/566
56B
56A
5/567
5/659
51
R=15
B3
Frittl. sn
aa
YA=2
55
5/571
5/570
57
Gangvei 0.2 daa
Lek 2
0.2daa
5/60
bolig
5.1 daa
16
16.00
5/673
5/674
19
13B
13A
11D
5/679