


SITUASJONSKART
MED KOMMUNEPLAN

KARMØY KOMMUNE
SEKTOR AREAL OG BYGGESAK




Gnr/Bnr: 127/1- fradeling P1 og P2
 Adresse:
 Dato : 28.10.2021
 Målestokk: 1:2000

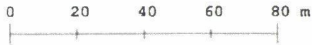

Kartet kan inneholde feil, noen grenser er usikre.
 Fargelagt kart må innsendes ved søknad eller melding.

Datum: Euref 89/UTM 32

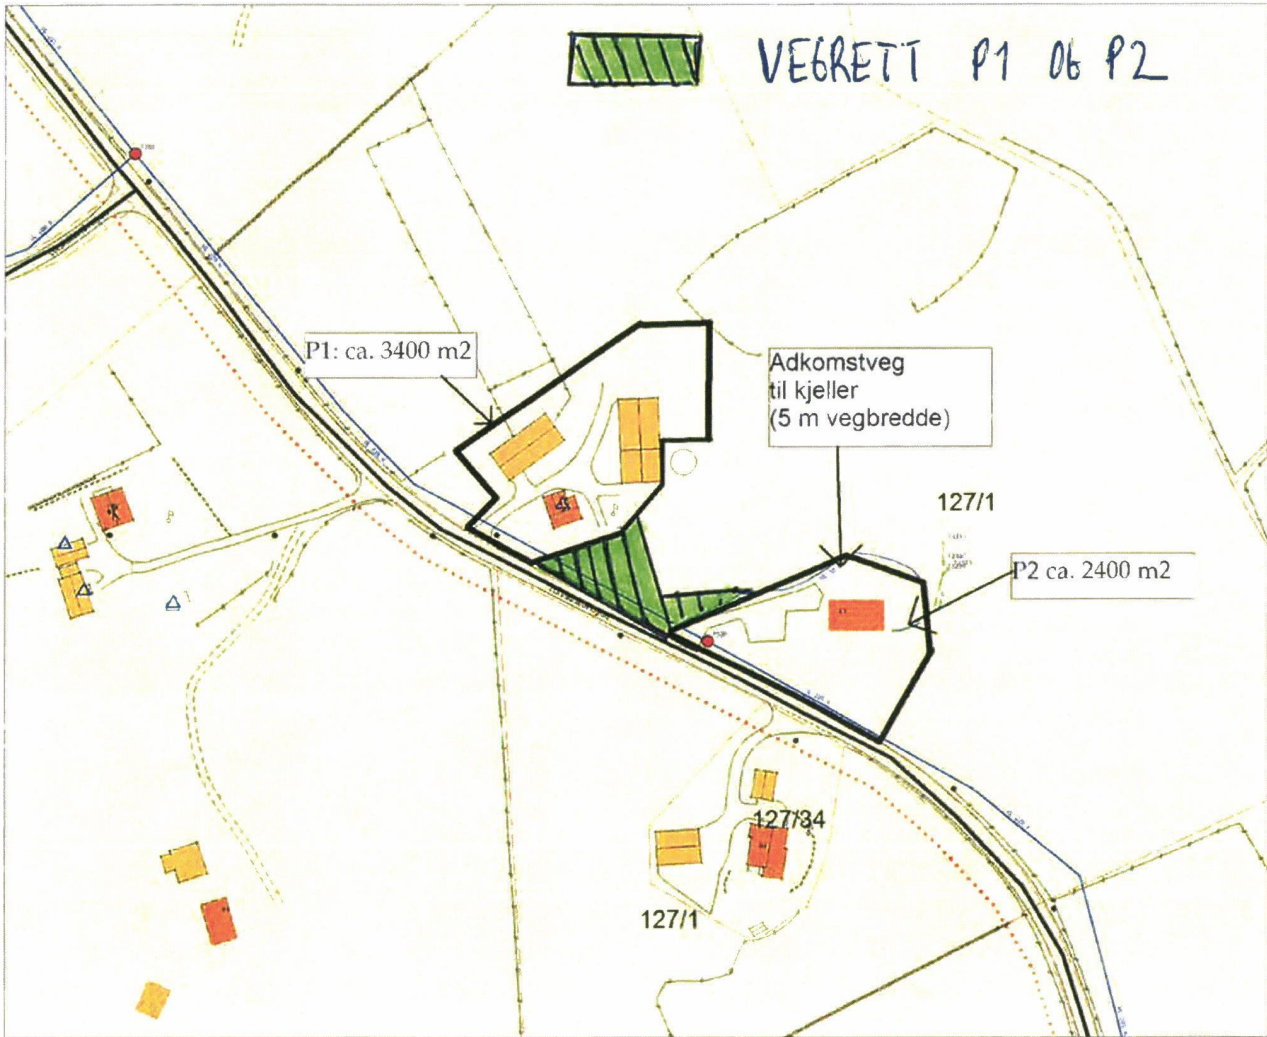

Tegnforklaring:

- Vegkant
- Høydekurve
- Eiendomsgrense målt
- Eiendomsgrense usikker
- Bygg -takflate
- Bygg -planlagt/ ikke innmål
- Høyspent, stolper
- Kommunale VA-ledninger, kum

Planformål:

- LNF-område
Landbruk, natur- og friluftsområder
 - Boligområde
 - Tjenesteyting
 - Industri/forretning
 - Fritidsbebyggelse
 - Sentrumsområde
 - Friområde
 - Blandet formål
 - Trafikkareal
 - Planlagt
 - Eksisterende
- I henhold til Kommuneplanen kan det i planlagt formålsområde være krav om plan.