


PLAN HOVEDETASJE

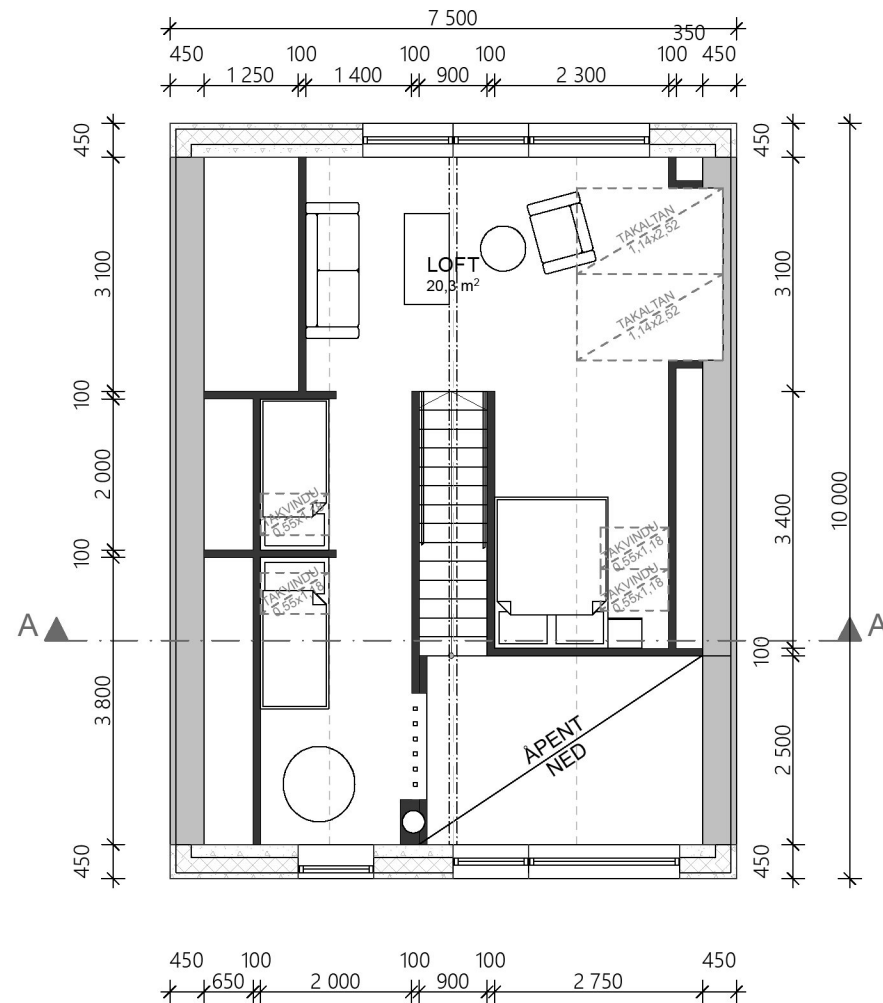

PLAN LOFT

BRA 1. ETG.: 60,1m²
 BRA LOFT: 29,8m²
 BRA TOT.: 89,9m²

							Vestre Karmøyveg 397B 4270 Akrehamn TLF: 52 84 60 90 post@boligleverandoren.no Org. nr. 970973443	Tiltakshaver: Vibeke Ferkingstad Moe	Målestokk: 1:100	Dato: 05.09.2023
A	Plassering takvinduer, tegn. status	12.09.23	CH			Prosjekt: Fritidsbolig	Prosjektnr.: 123035	Sign: CH	Kontroll: 	© Alle rettigheter tilhører Boligleverandøren AS, kopiering eller bruk av disse tegningene er forbudt uten skriftlig samtykke
Rev	Beskrivelse	Dato	Sign	Kontr						Gnr./Bnr./Festenr.: 22/360