


TG

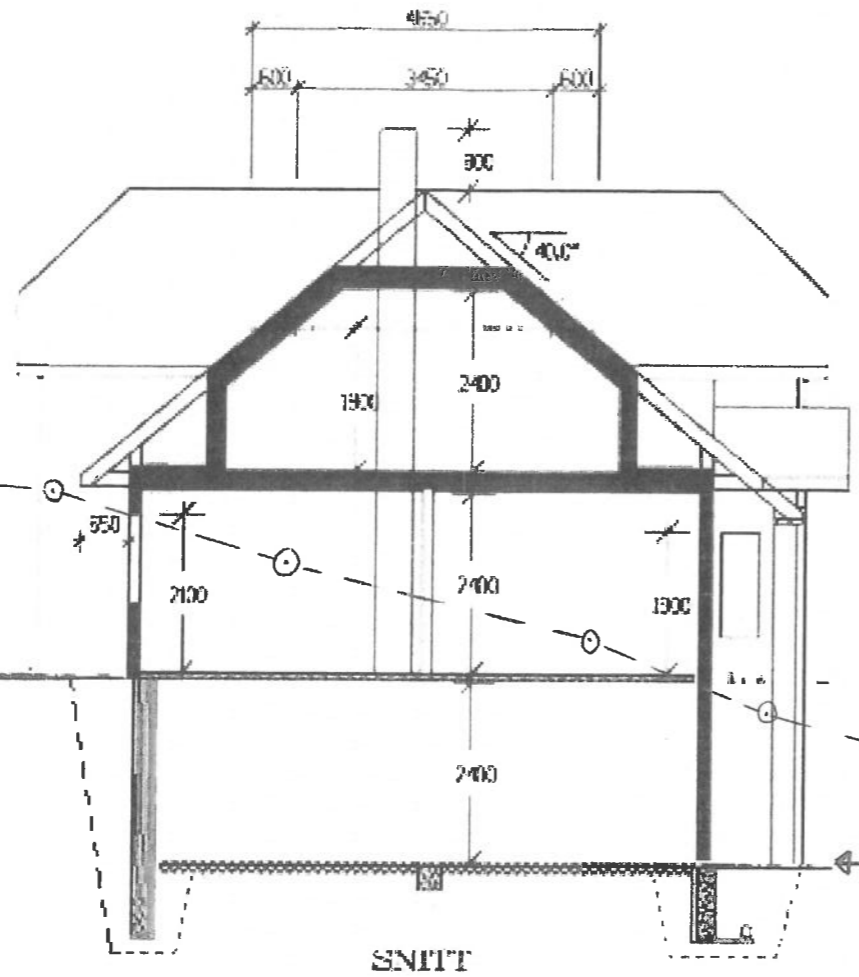


SNITT


TOPP KVLV = 40.0

SOM FØR

TG

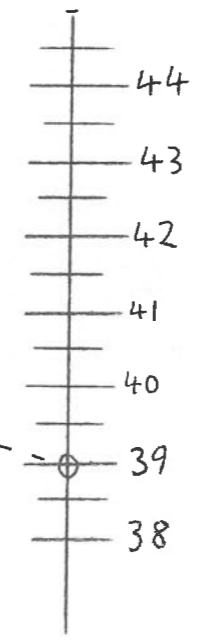

PROFIL AA

Tiltakshaver: LAURITZ GRINDHAUG		 TRYGGE HJEM Trykklapp: 501 Arkiv: 219p
Leverandør: GARUK BOLIG A/S		
Type: Nonshornet	PLAN / SNITT	DATA 13.02.06
Byggesjansens adresse:	ARKIV NR. 40-178	REV.1
Snr. 68 Brnr. 370	ER TEIENING KONTROLLERT I M.T. BJEKKELISTER?	REV.2
GRUNNFLETE (M ²) 110.9		REV.3
BEBYGD AREAL (M ²) 110.1		SKALA 1:100
	Vestlandstilusgruppens arkitektkontor - 8018 Alesund - Tlf. 70 17 89 00	© Data Design System
	TEIENINGEN PÅ HØYRETS HET ER BLIET AVVIS KOPERTES ELLER BENYTTES VED TIL TAK SOM VESTLANDS HUS OG HETVERKT I.	