




fasade mot NØYD




fasade mot VEST

SOM FØR

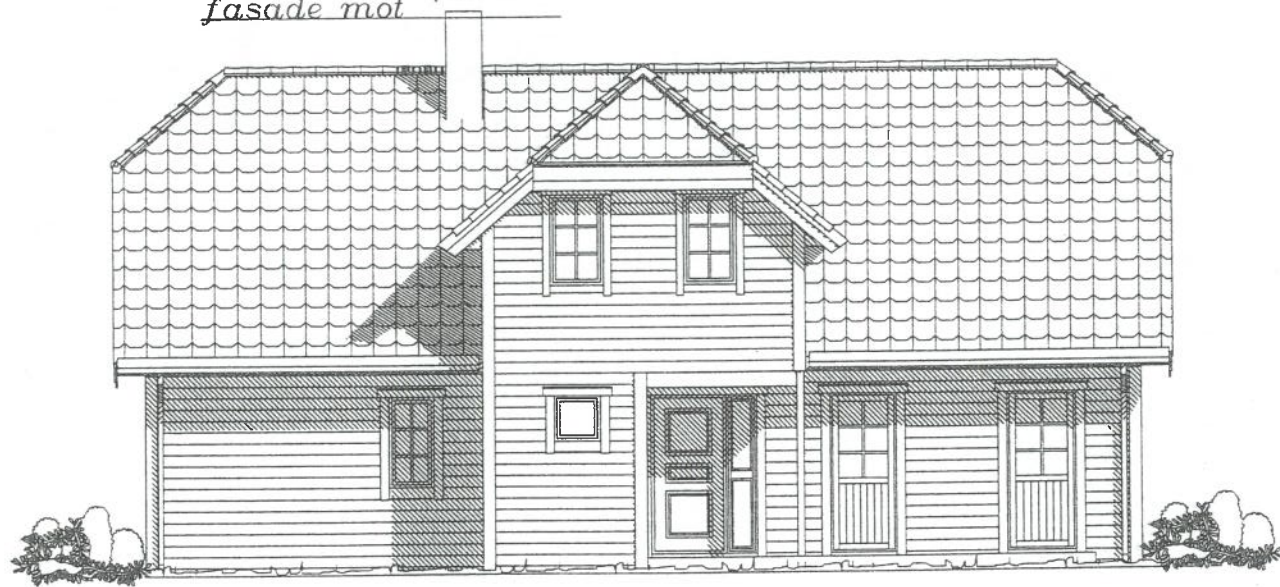

fasade mot SØR

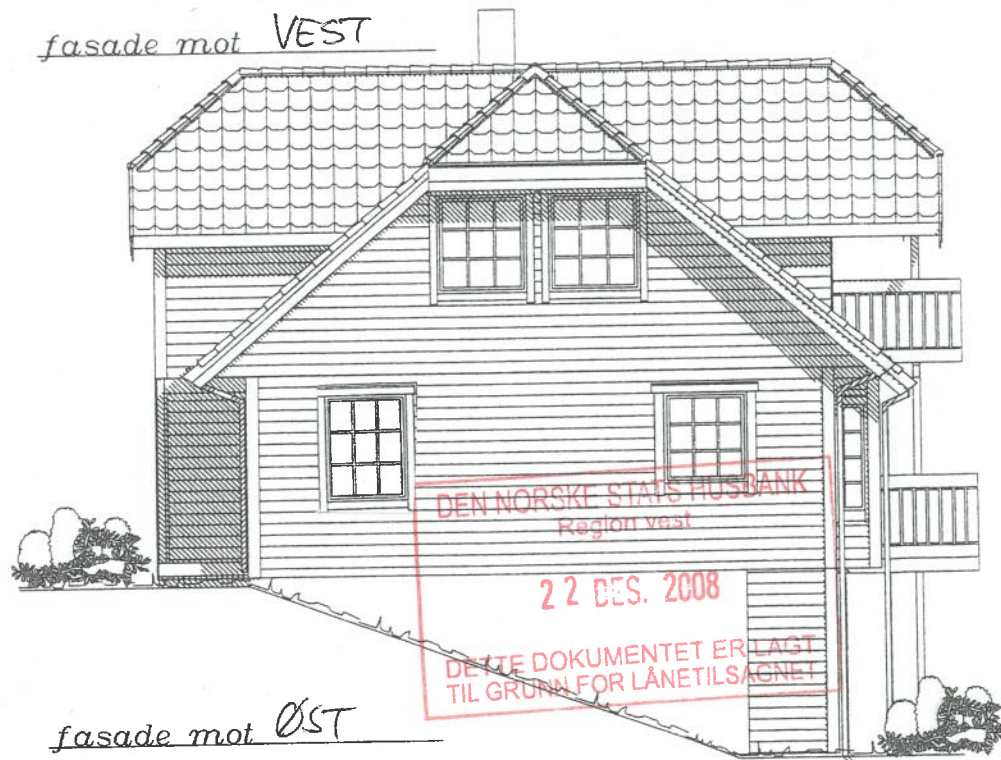

fasade mot ØST

DEN NORSKE STATS HUSBANK
Region vest
22 DES. 2008
DETTE DOKUMENTET ER LÅST
TIL GRUNNFOR LÅNETILSÅGNET

UTFORMING AV TILTAK BEKREFTES FOREVIST:

Nabo.nr.	G.nr.	Br.nr.	Dato	Sign.
Nabo.nr.	G.nr.	Br.nr.	Dato	Sign.
Nabo.nr.	G.nr.	Br.nr.	Dato	Sign.
Nabo.nr.	G.nr.	Br.nr.	Dato	Sign.

Tiltakshaver: Lauritz Grindhaug

Leverandør: Garvik Gruppen AS

Hustype: Nonshornet - FASADER

Byggeplassens adresse:

EIDETØPPER

ARKIV NR.

40-178

DATE 17.02.06

REV.1 04.06.07 'es

REV.2

REV.3

SKALA 1 : 100

DATA DESIGN SYSTEM

G.nr. 68 Br.nr. 370 ER TEGNING KONTROLLERT I H.T. SJEKKLISTER ?

JA



TRYGGE HJEM

Tegningsnr. 502

Prosj.nr. 064j

VestlandsHusgruppens arkitektkontor - 6018 Alesund - Tlf. 70 17 89 00

TEGNINGEN MÅ HVERKEN HELT ELLER DELVIS KOPIERES ELLER BENYTTES VED TILTAK SOM VESTLANDSHUS IKKE MEDVIRKER I.