




147/639

Dato: 26.09.2023

Målestokk: 1:500

Koordinatsystem: UTM 32N

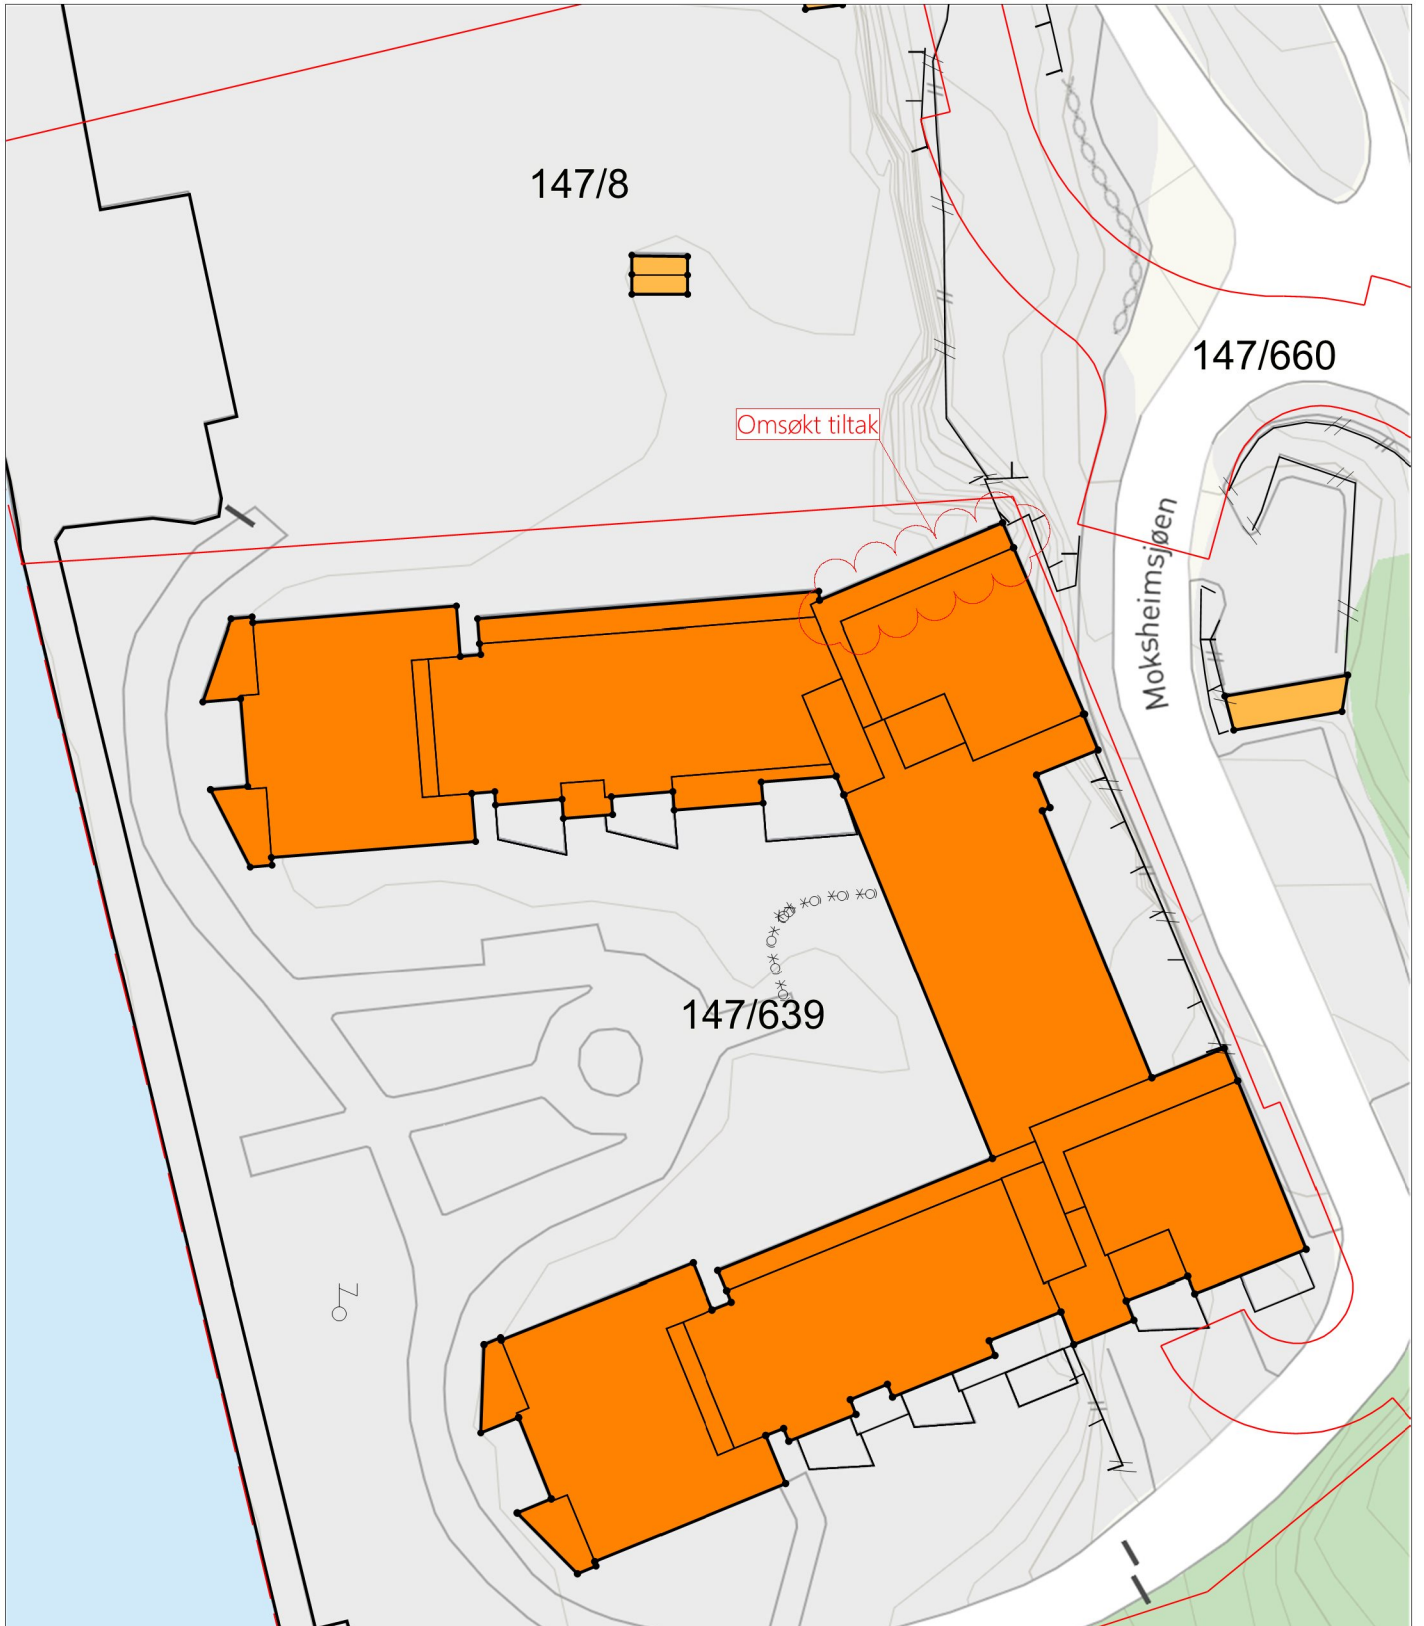

REV.	ANT.	REVIDERINGEN GJELDER	SIGN.	DATO
		Tiltakshaver: Lilly Kvilhaug og Reidar Bentsen		DATO 26.09.2023
		Byggeplass: Moksheimsjøen 5, bolig H0601	TEGN. Olav	
		Kommune: Karmøy	MÅL 1 : 500	
		GNR: 147 BNR: 639	PROSJ.NR. 1050923	

Situasjonsplan