


Rev	Beskrivelse	Dato	Sign	Kontr
	Tiltakshaver: Nye Norkron A/S		Sign. OVS	Dato 10.07.23
	Prosjekt Leiligheter - Kanalveien 44		Prosjektnr.: 2207	
	Byggested Kanalveien 44, 4280 Skudeneshavn		Gnr/Bnr: 51/178	Tegningsnr.: A20-1
	Tegning: Plan 1. etasje		Målestokk 1:200 / A3	
Strandgata 202, 5525 Haugesund Tlf: 909 36 029 e-post: odd@sark.no - Nettside: www.sark.no - Org nr: 997 281 306 MVA			Fase Konsept	



Rev	Beskrivelse	Dato	Sign	Kontr
	Tiltakshaver: Nye Norkron A/S		Sign. OVS	Dato 10.07.23
	Prosjekt Leiligheter - Kanalveien 44		Prosjektnr.: 2207	
	Byggested Kanalveien 44, 4280 Skudeneshavn		Gnr/Bnr: 51/178	Tegningsnr.: A20-2
	Tegning: Plan 2. etasje		Målestokk 1:200 / A3	
Strandgata 202, 5525 Haugesund Tlf: 909 36 029 e-post: odd@sark.no - Nettside: www.sark.no - Org nr: 997 281 306 MVA			Fase Konsept	



 SEVLAND BUNYAN ARKITEKTER AS	Tiltakshaver: Nye Norkron A/S	Sign. OVS	Dato 10.07.23
	Prosjekt Leiligheter - Kanalveien 44	Prosjektnr.: 2207	
	Byggested Kanalveien 44, 4280 Skudeneshavn	Gnr/Bnr: 51/178	Tegningsnr.: A20-3
	Tegning: Plan 3. etasje	Målestokk 1:200 / A3	
			Fase Konsept

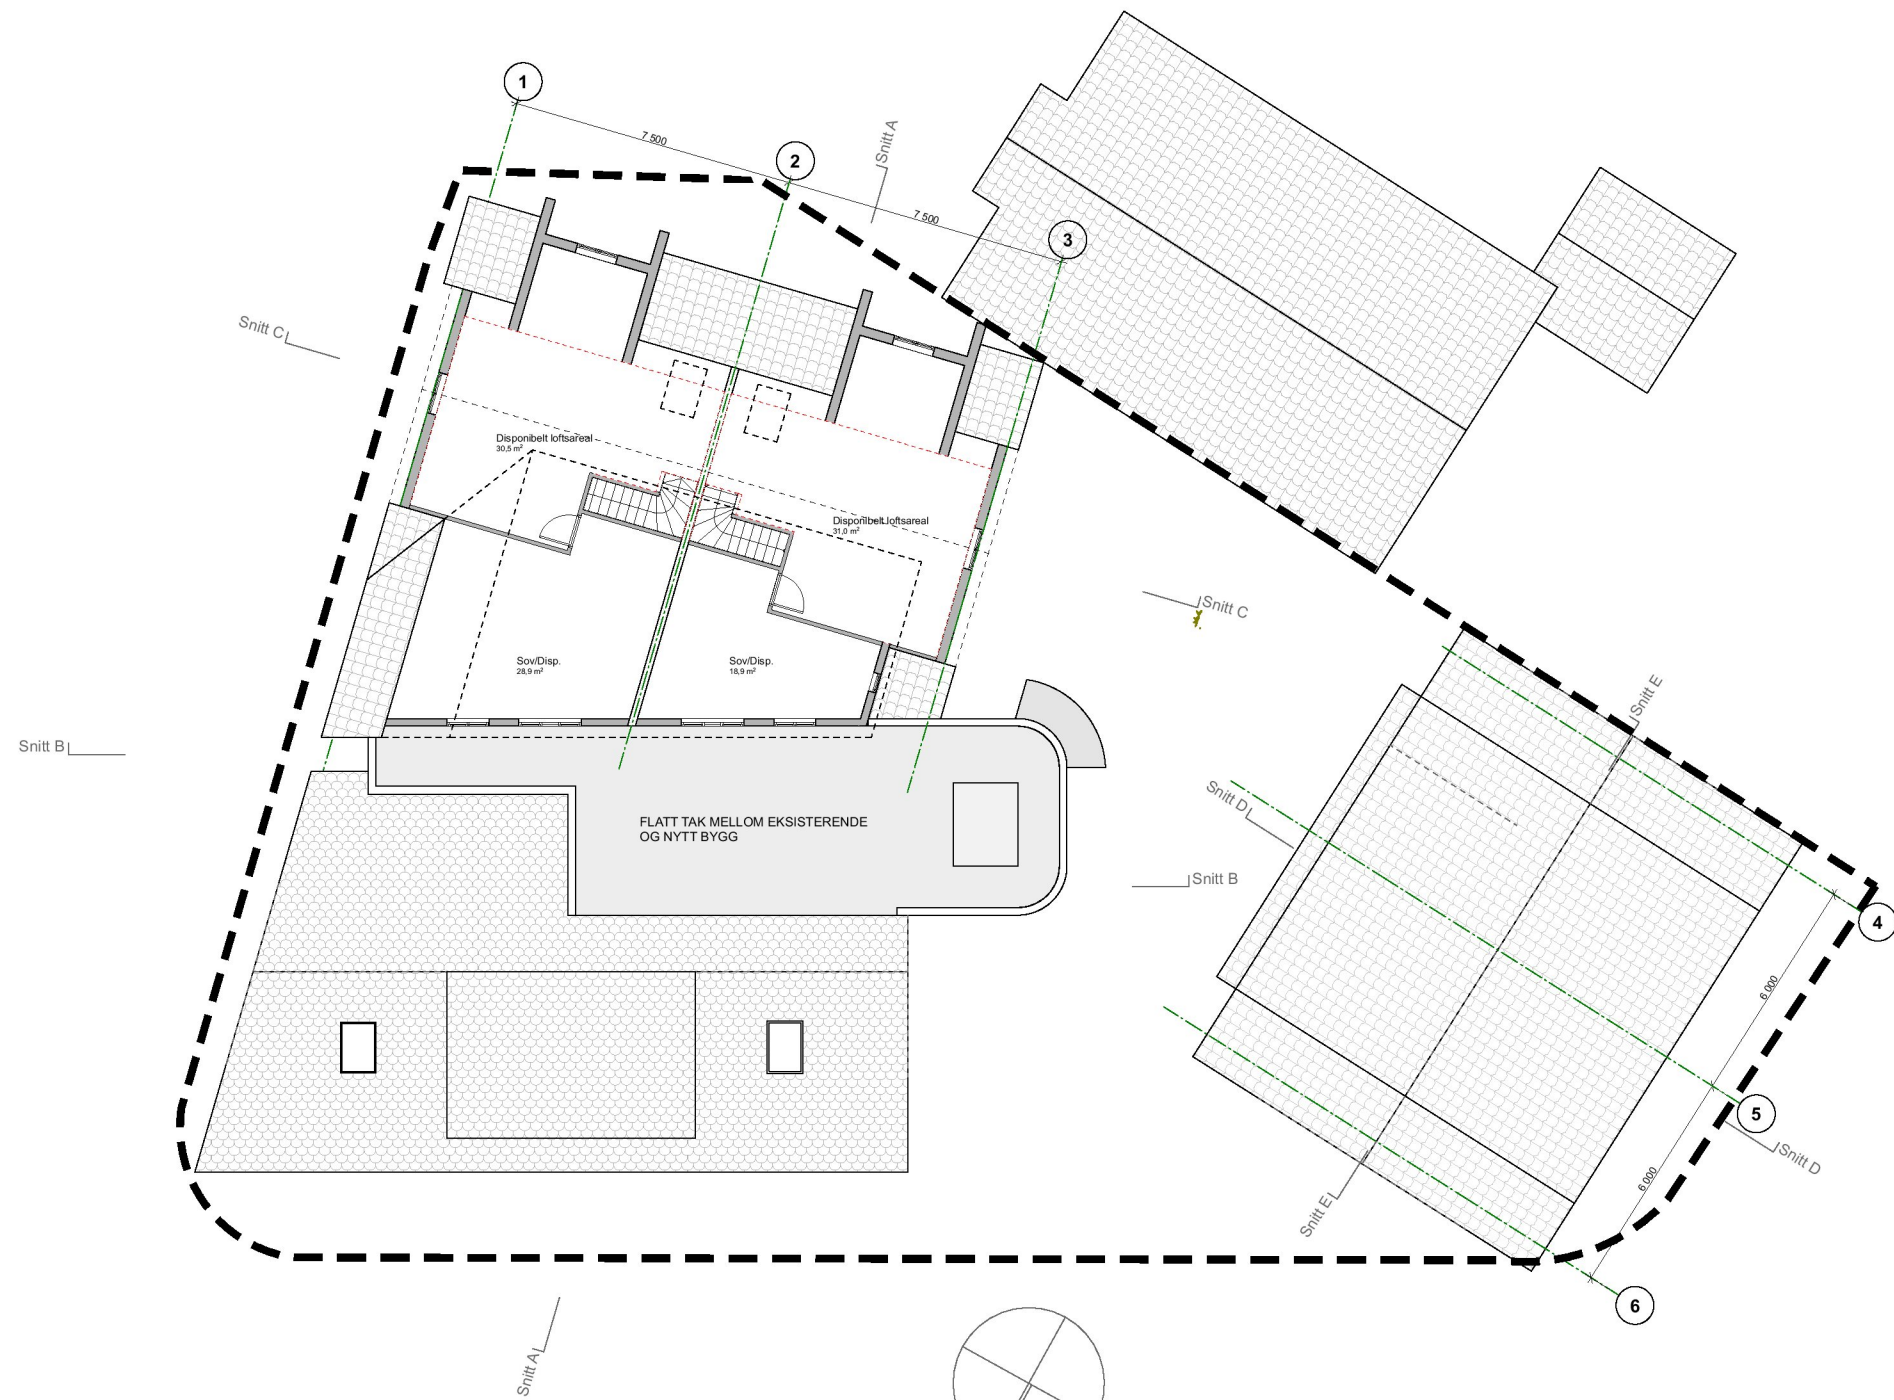

Rev	Beskrivelse	Dato	Sign	Kontr
	Tiltakshaver: Nye Norkron A/S		Sign. OVS	Dato 10.07.23
	Prosjekt Leiligheter - Kanalveien 44		Prosjektnr.: 2207	
	Byggested Kanalveien 44, 4280 Skudeneshavn		Gnr/Bnr: 51/178	Tegningsnr.: A20-4
	Tegning: Loftsplan (sør)		Målestokk 1:200 / A3	
Strandgata 202, 5525 Haugesund Tlf: 909 36 029 e-post: odd@sark.no - Nettside: www.sark.no - Org nr: 997 281 306 MVA			Fase Konsept	