


1:100 Fasade Nord



1:100 Fasade Vest (Bygg Vest)

Rev	Beskrivelse	Dato	Sign.	Kontr.
	Tiltakshaver: Nye Norkron A/S		Sign. OVS	Dato 00.00.22
	Prosjekt Leiligheter - Kanalveien 44		Prosjektnr.: 2207	
	Byggested Kanalveien 44, 4280 Skudeneshavn		Gnr/Brnr: 51/178	Tegningsnr.: A40-1
	Tegning: Fasade Nord og Vest		Målestokk 1:100 / A2	
	Strandgata 202, 5525 Haugesund Tlf: 909 36 029 e-post: odd@sbark.no - Nettside: www.sbark.no - Org nr: 997 281 306 MVA		Fase Konsept	

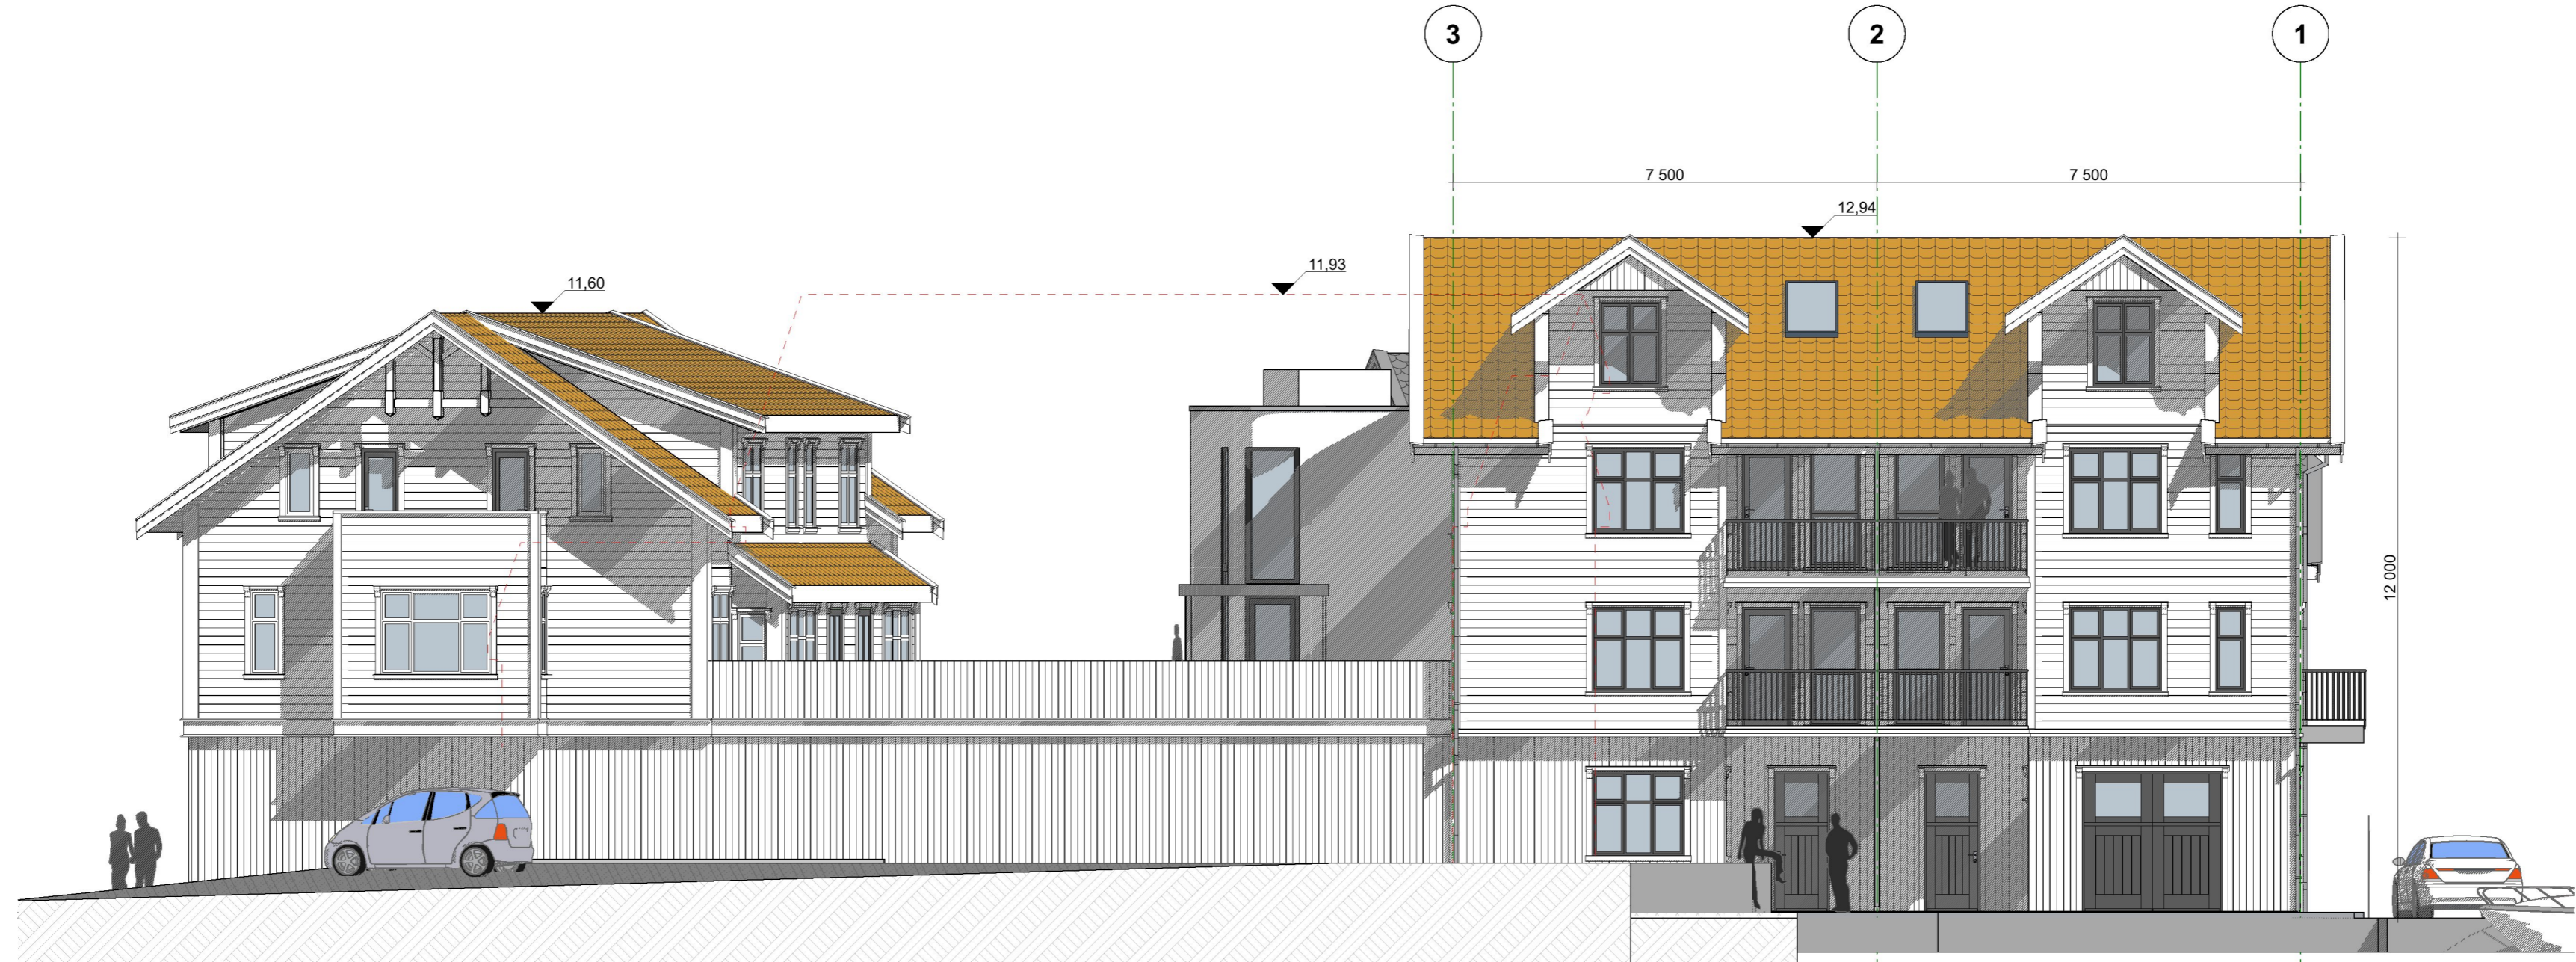

1:100 Fasade Sør



1:100 Fasade Øst (Bygg øst)

Rev	Beskrivelse	Dato	Sign.	Kontr.
	Tiltakshaver: Nye Norkron A/S		Sign. OVS	Dato 00.00.22
	Prosjekt Leiligheter - Kanalveien 44		Prosjektnr.: 2207	
	Byggested Kanalveien 44, 4280 Skudeneshavn		Gnr/Bnr: 51/178	Tegningsnr.: A40-2
	Tegning: Fasade Sør og Øst		Målestokk 1 A2	
	Strandgata 202, 5525 Haugesund Tlf: 909 36 029 e-post: odd@sbark.no - Nettside: www.sbark.no - Org nr: 997 281 306 MVA		Fase Konsept	