


X6579500

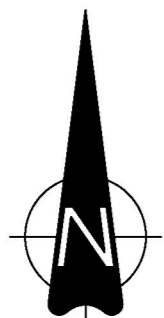

X6579400


X6579300

Y285300

Y285400

Y285500

*:\inet\oppdrag\Haugesund\52304152304437\BIM\Veg\4\KIRILAY_B100.dwg - JorAar - Pliet - 2023-10-09, 13:37:24 - LAYOUT = B100 - XREF = I_kartgrunnslag_bater, I_kartgrunnslag_slemdemsgrensar, I_kartgrunnslag_linjer, I_Situasjonsplan

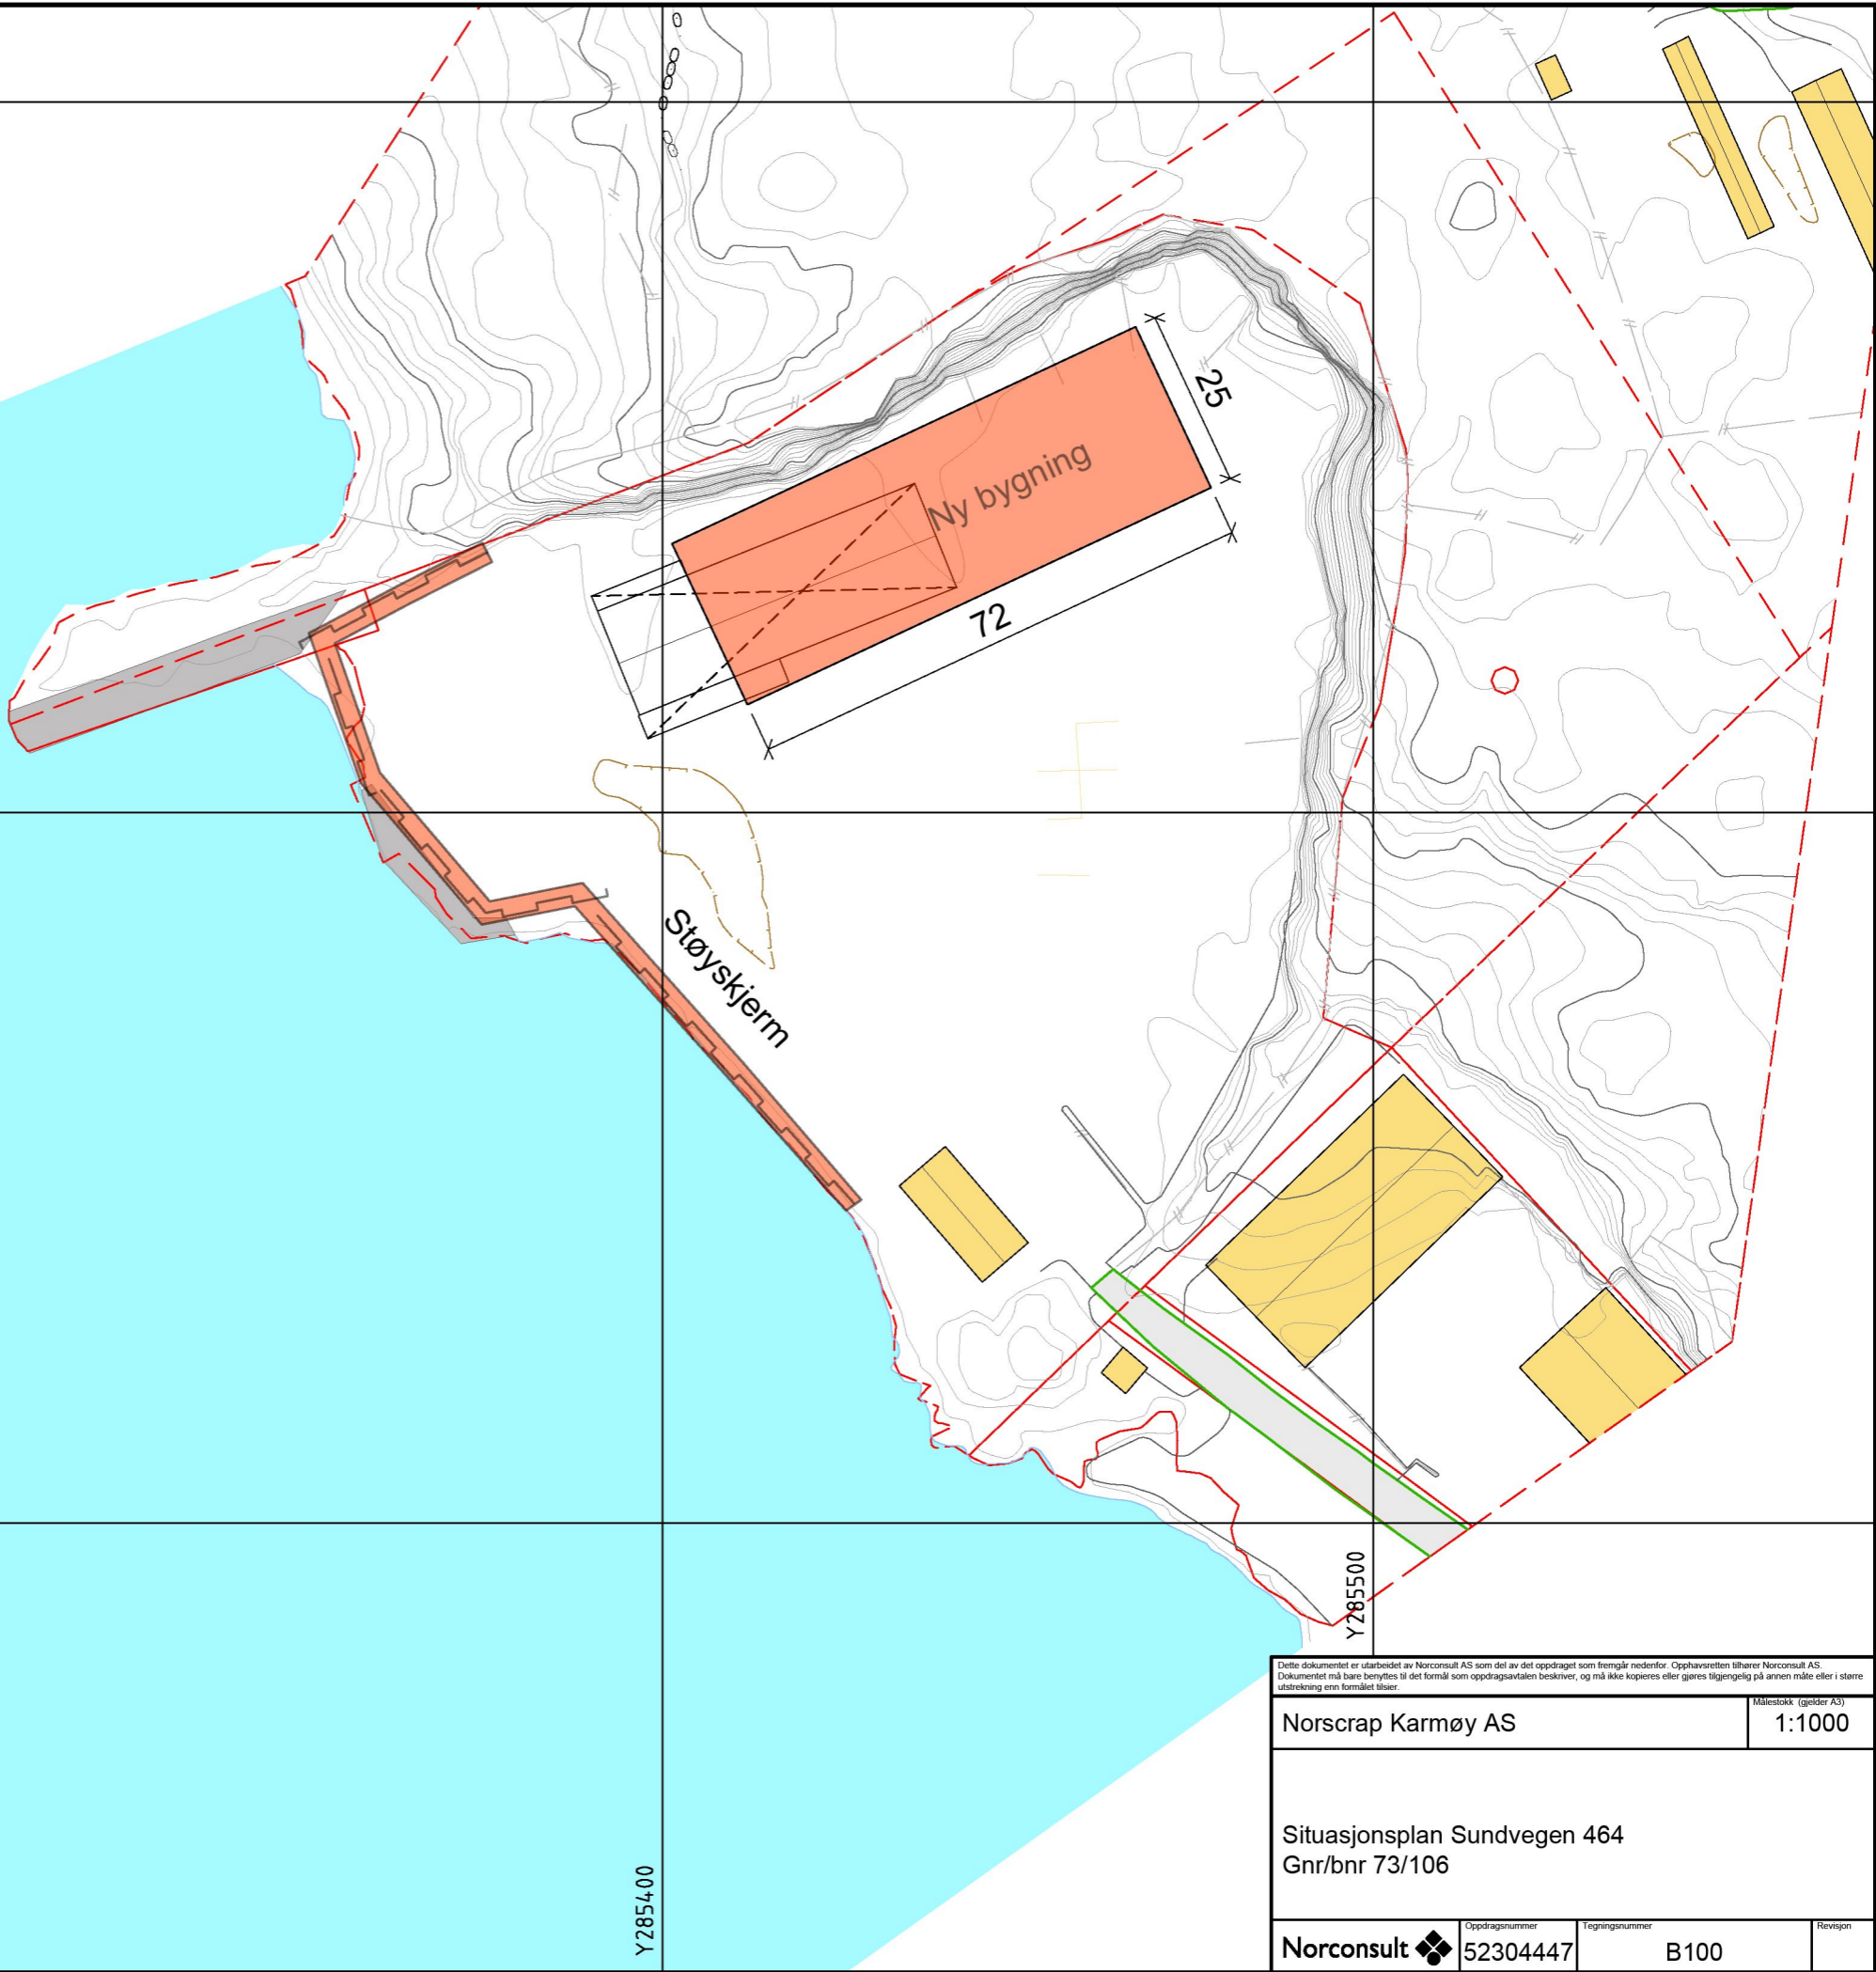

Ny bygning
72
25

Støyskjern

Norscrap Karmøy AS		Målestokk (geider A3)	1:1000
Situasjonsplan Sundvegen 464 Gnr/bnr 73/106			
Norconsult	Oppdragsnummer 52304447	Tegningsnummer B 100	Revisjon

Dette dokumentet er utarbeidet av Norconsult AS som del av det oppdraget som fremgår nedenfor. Opphavsretten tilhører Norconsult AS. Dokumentet må bare benyttes til det formål som oppdragsavtalen beskriver, og må ikke kopieres eller gjøres tilgjengelig på annen måte eller i større utstrekning enn formålet tilsier.