



1:100 Fasade Sør/Øst

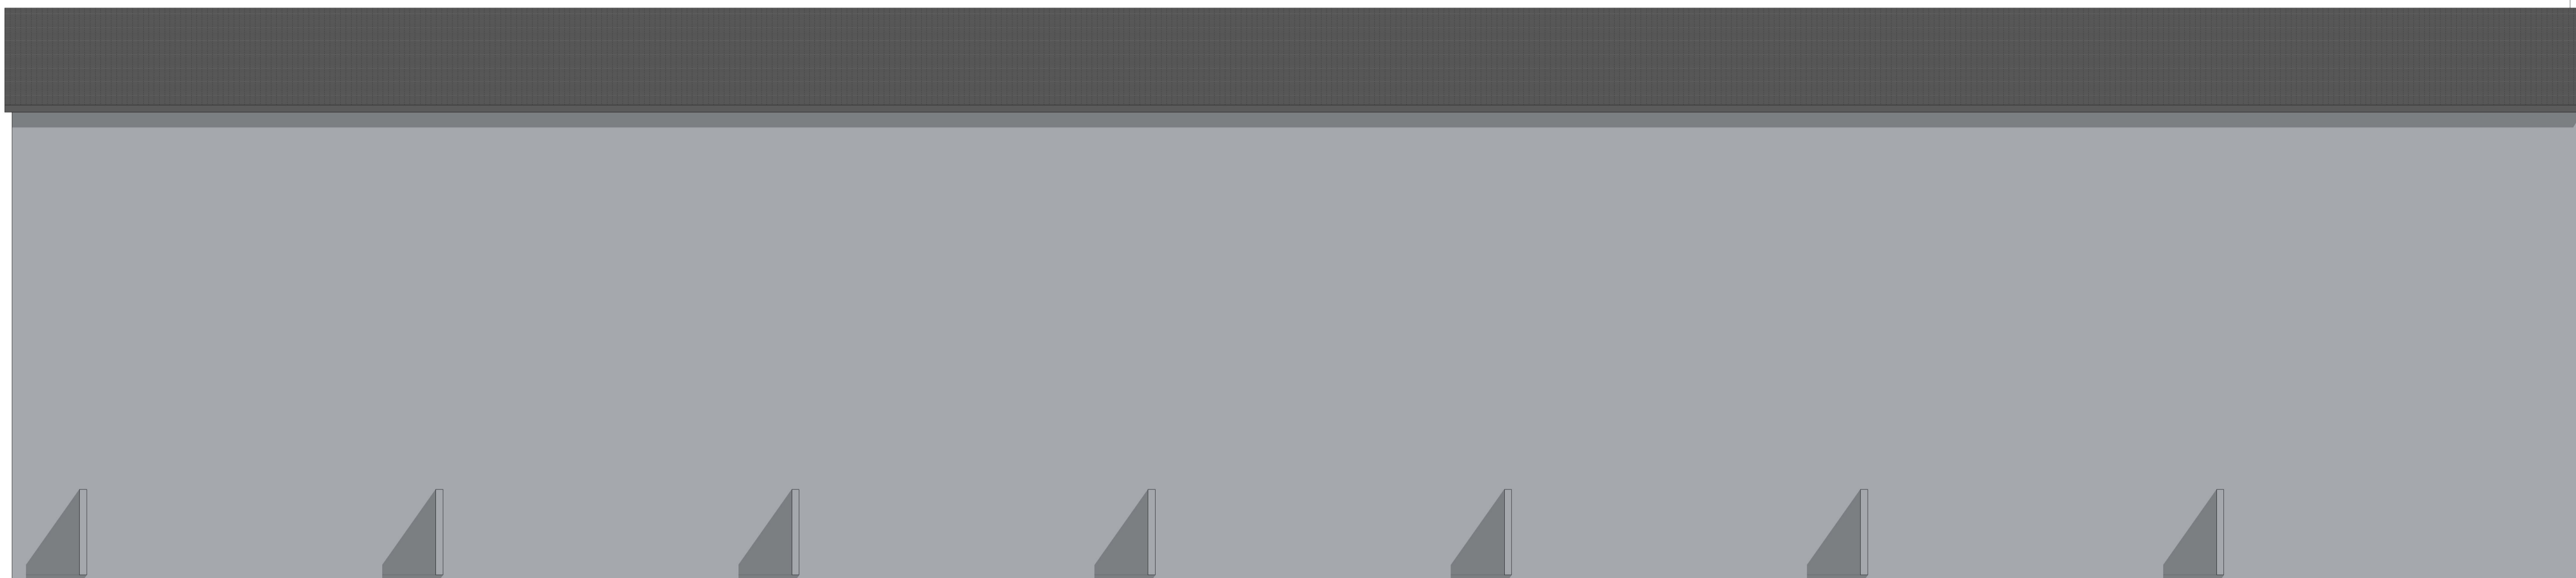


1:100 Fasade Nord/Vest



1:100 Fasade Sør/Vest

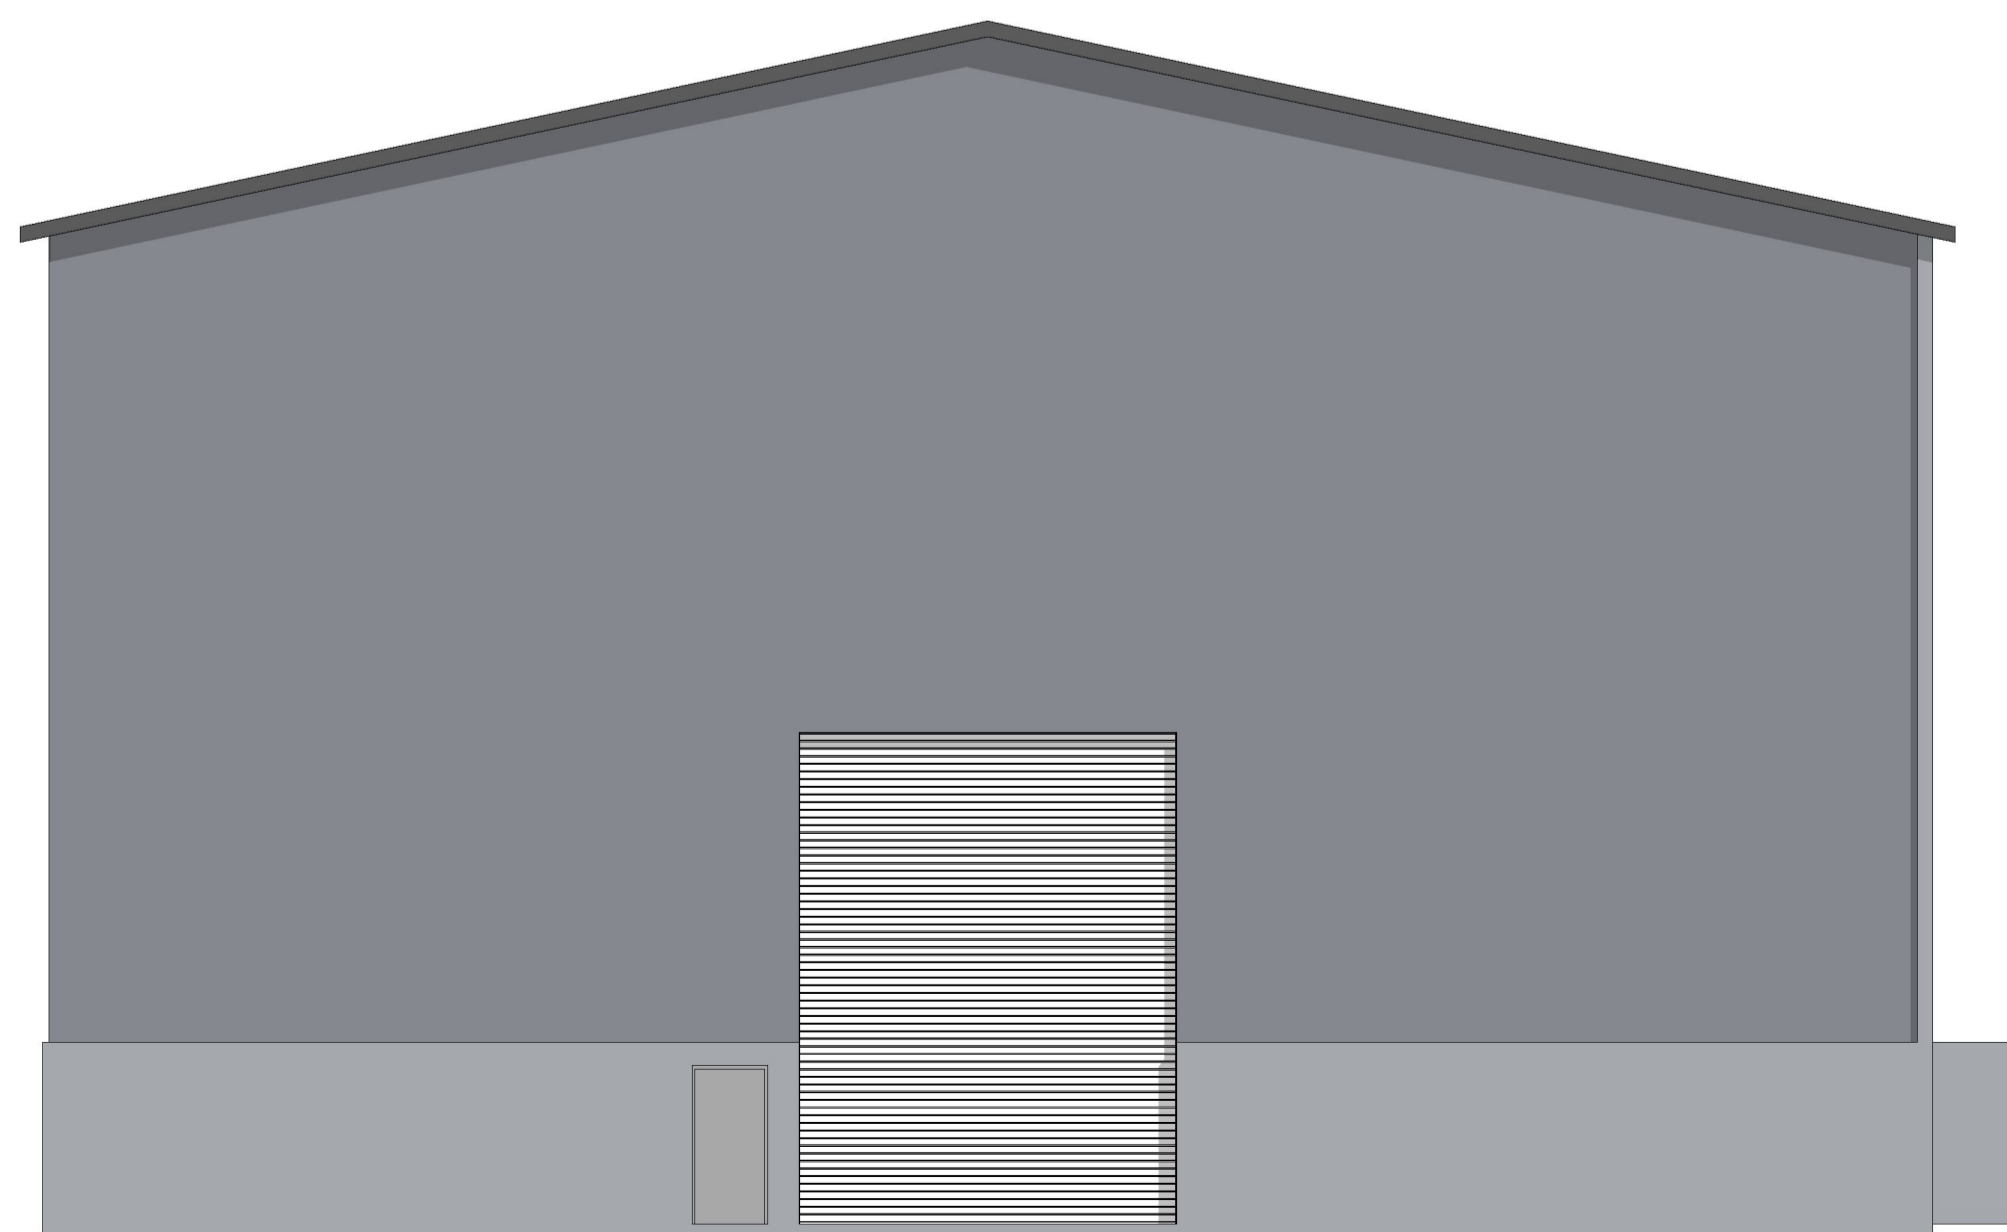

1:100 Fasade Nord/Øst

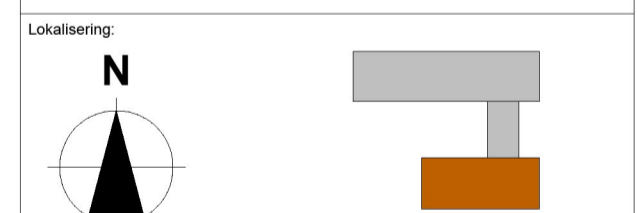

- Lokalisering:
- Prosjektetingsgruppen
- ARK : North Ark As
 - RIB : Rådg. ing. Bygg
 - RIE : Rådg. ing. Elektro
 - RV : Rådg. ing. VVS

Fasade tegning 53 A
 4251 Kopervik
 TE 3021-1058
 kna@northark.no

RIE-vev18
 0200 RIE Byen
 TE 000 00 000
 rie@riema.no

RIE-vev18
 0200 RIE Byen
 TE 000 00 000
 rie@riema.no

RIE-vev18
 0200 RIE Byen
 TE 000 00 000
 rie@riema.no

Fase
Skisse

Tilskriver		Godkjent	
Norscrap Karmøy As		Kontroll prosjekt	
Prosjekt		Sign. Kontroll	
Hall Sundvegen 464 4250 Kopervik		Finnavn	
Date		Håll gnr	
Målestokk		Dato	
1:100		08.11.2022	
Kontroll utførende		Kontroll	
Gnr./Bnr./Faste nr.:		Sign.	
73/106		Kontroll	
Prosjekt nr.:		Tegning nr.:	
P764		A40-01	
Type tegning:		Prosjektetingsgruppe:	
Fasader		Prosjektetingsgruppe:	