


Fasade øst

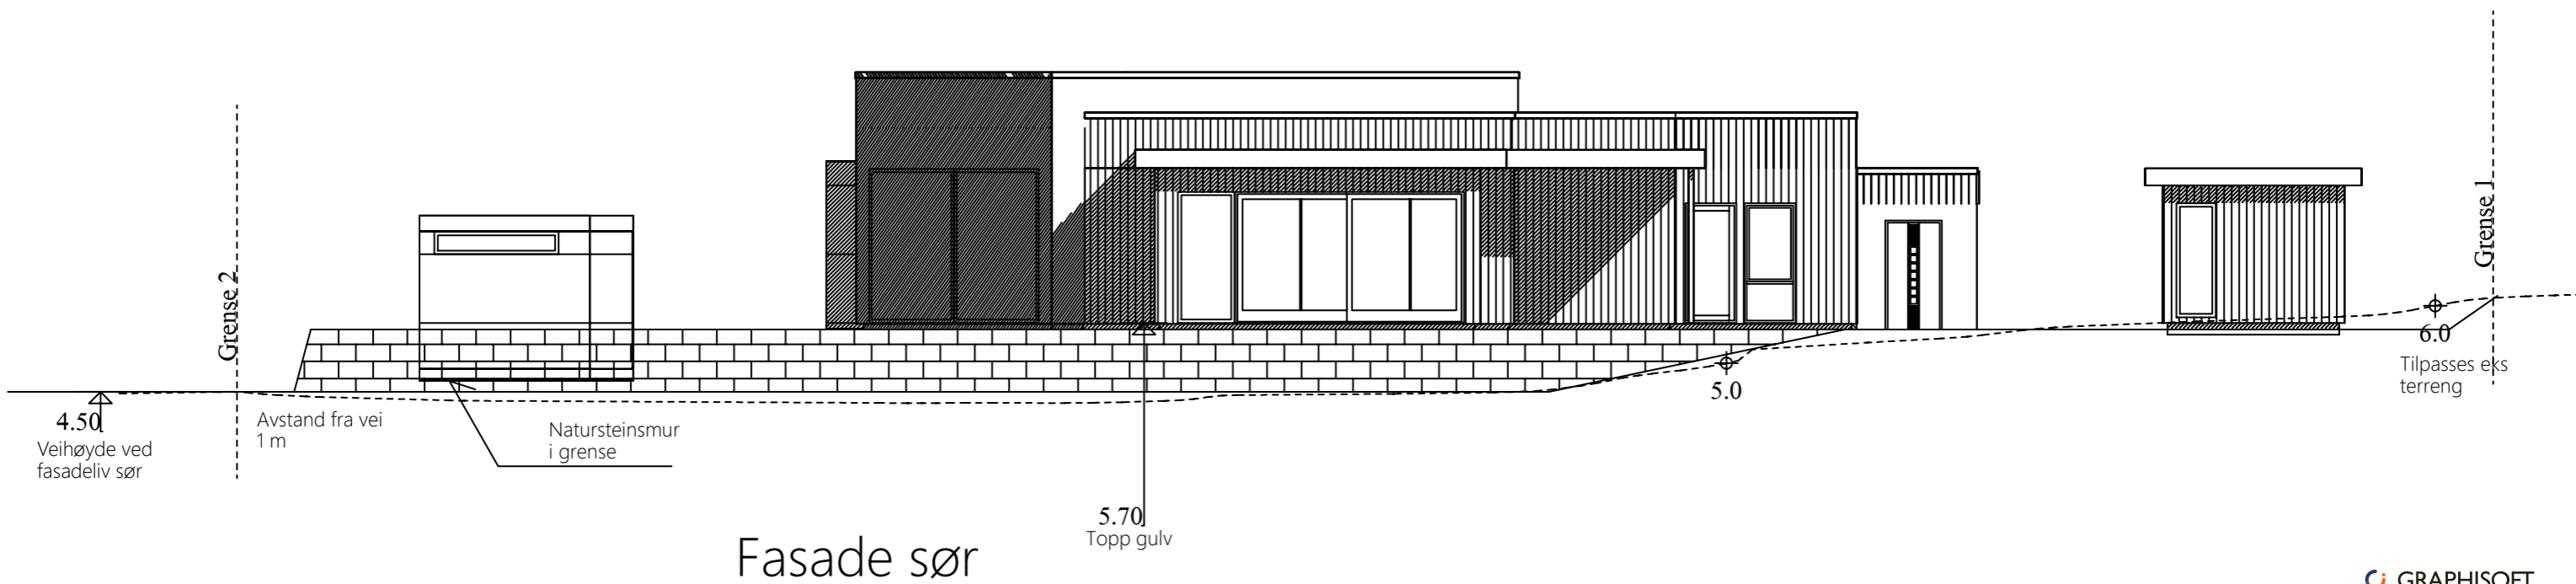

Fasade sør

 <p>RASMUSSEN BYGG hjr.no</p> <p><small>© Tegningen er beskyttet i.h.t. lov om opphavsrett.</small></p>	Tiltakshaver:	Siv og Marton Jakopsen	Dato:	24.08.2023
	Byggeplass:	Åkrehamn	Tegn:	RT
	Kommune:	Karmøy	Prosjekt nr.:	
	Gnr: 15 Bnr: 636 Mål: 1 : 100	Fasader øst og sør med garasje	Tegn.nr.:	508
				Siv Jakopsen