



Snitt A:A

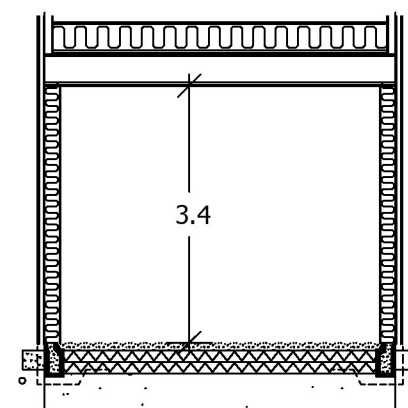

Snitt B:B

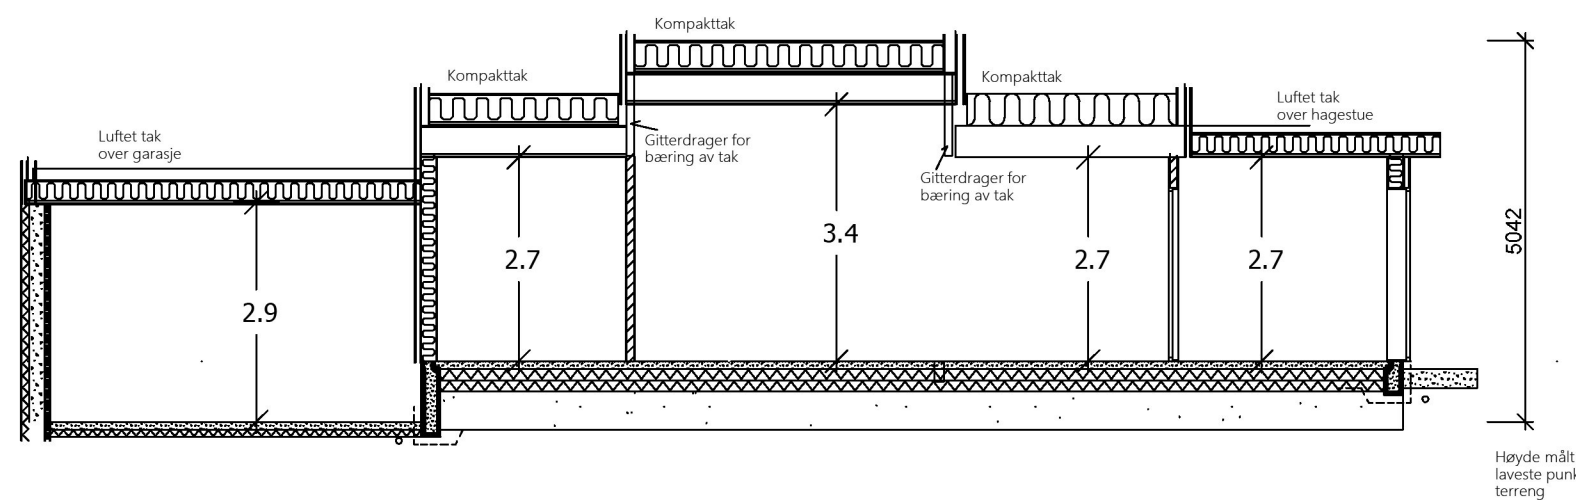

Snitt C:C

Høyde målt fra laveste punkt terreng

**HR**  
**RASMUSSEN**  
**BYGG**  
 hjr.no

© Tegningen er beskyttet i h.t. lov om opphavsrett.

Tiltakshaver: **Siv og Marton Jakopsen**  
 Byggeplass: **Åkrehamn**  
 Kommune: **Karmøy**  
 Gnr: **15** Bnr: **636** Mål: **1 : 100**  
 Snitt

GRAPHISOFT

Dato: **24.08.2023**  
 Teqn: **RT**  
 Prosjekt nr.:  
 Teqn.nr: **504**  
 Siv Jakopsen