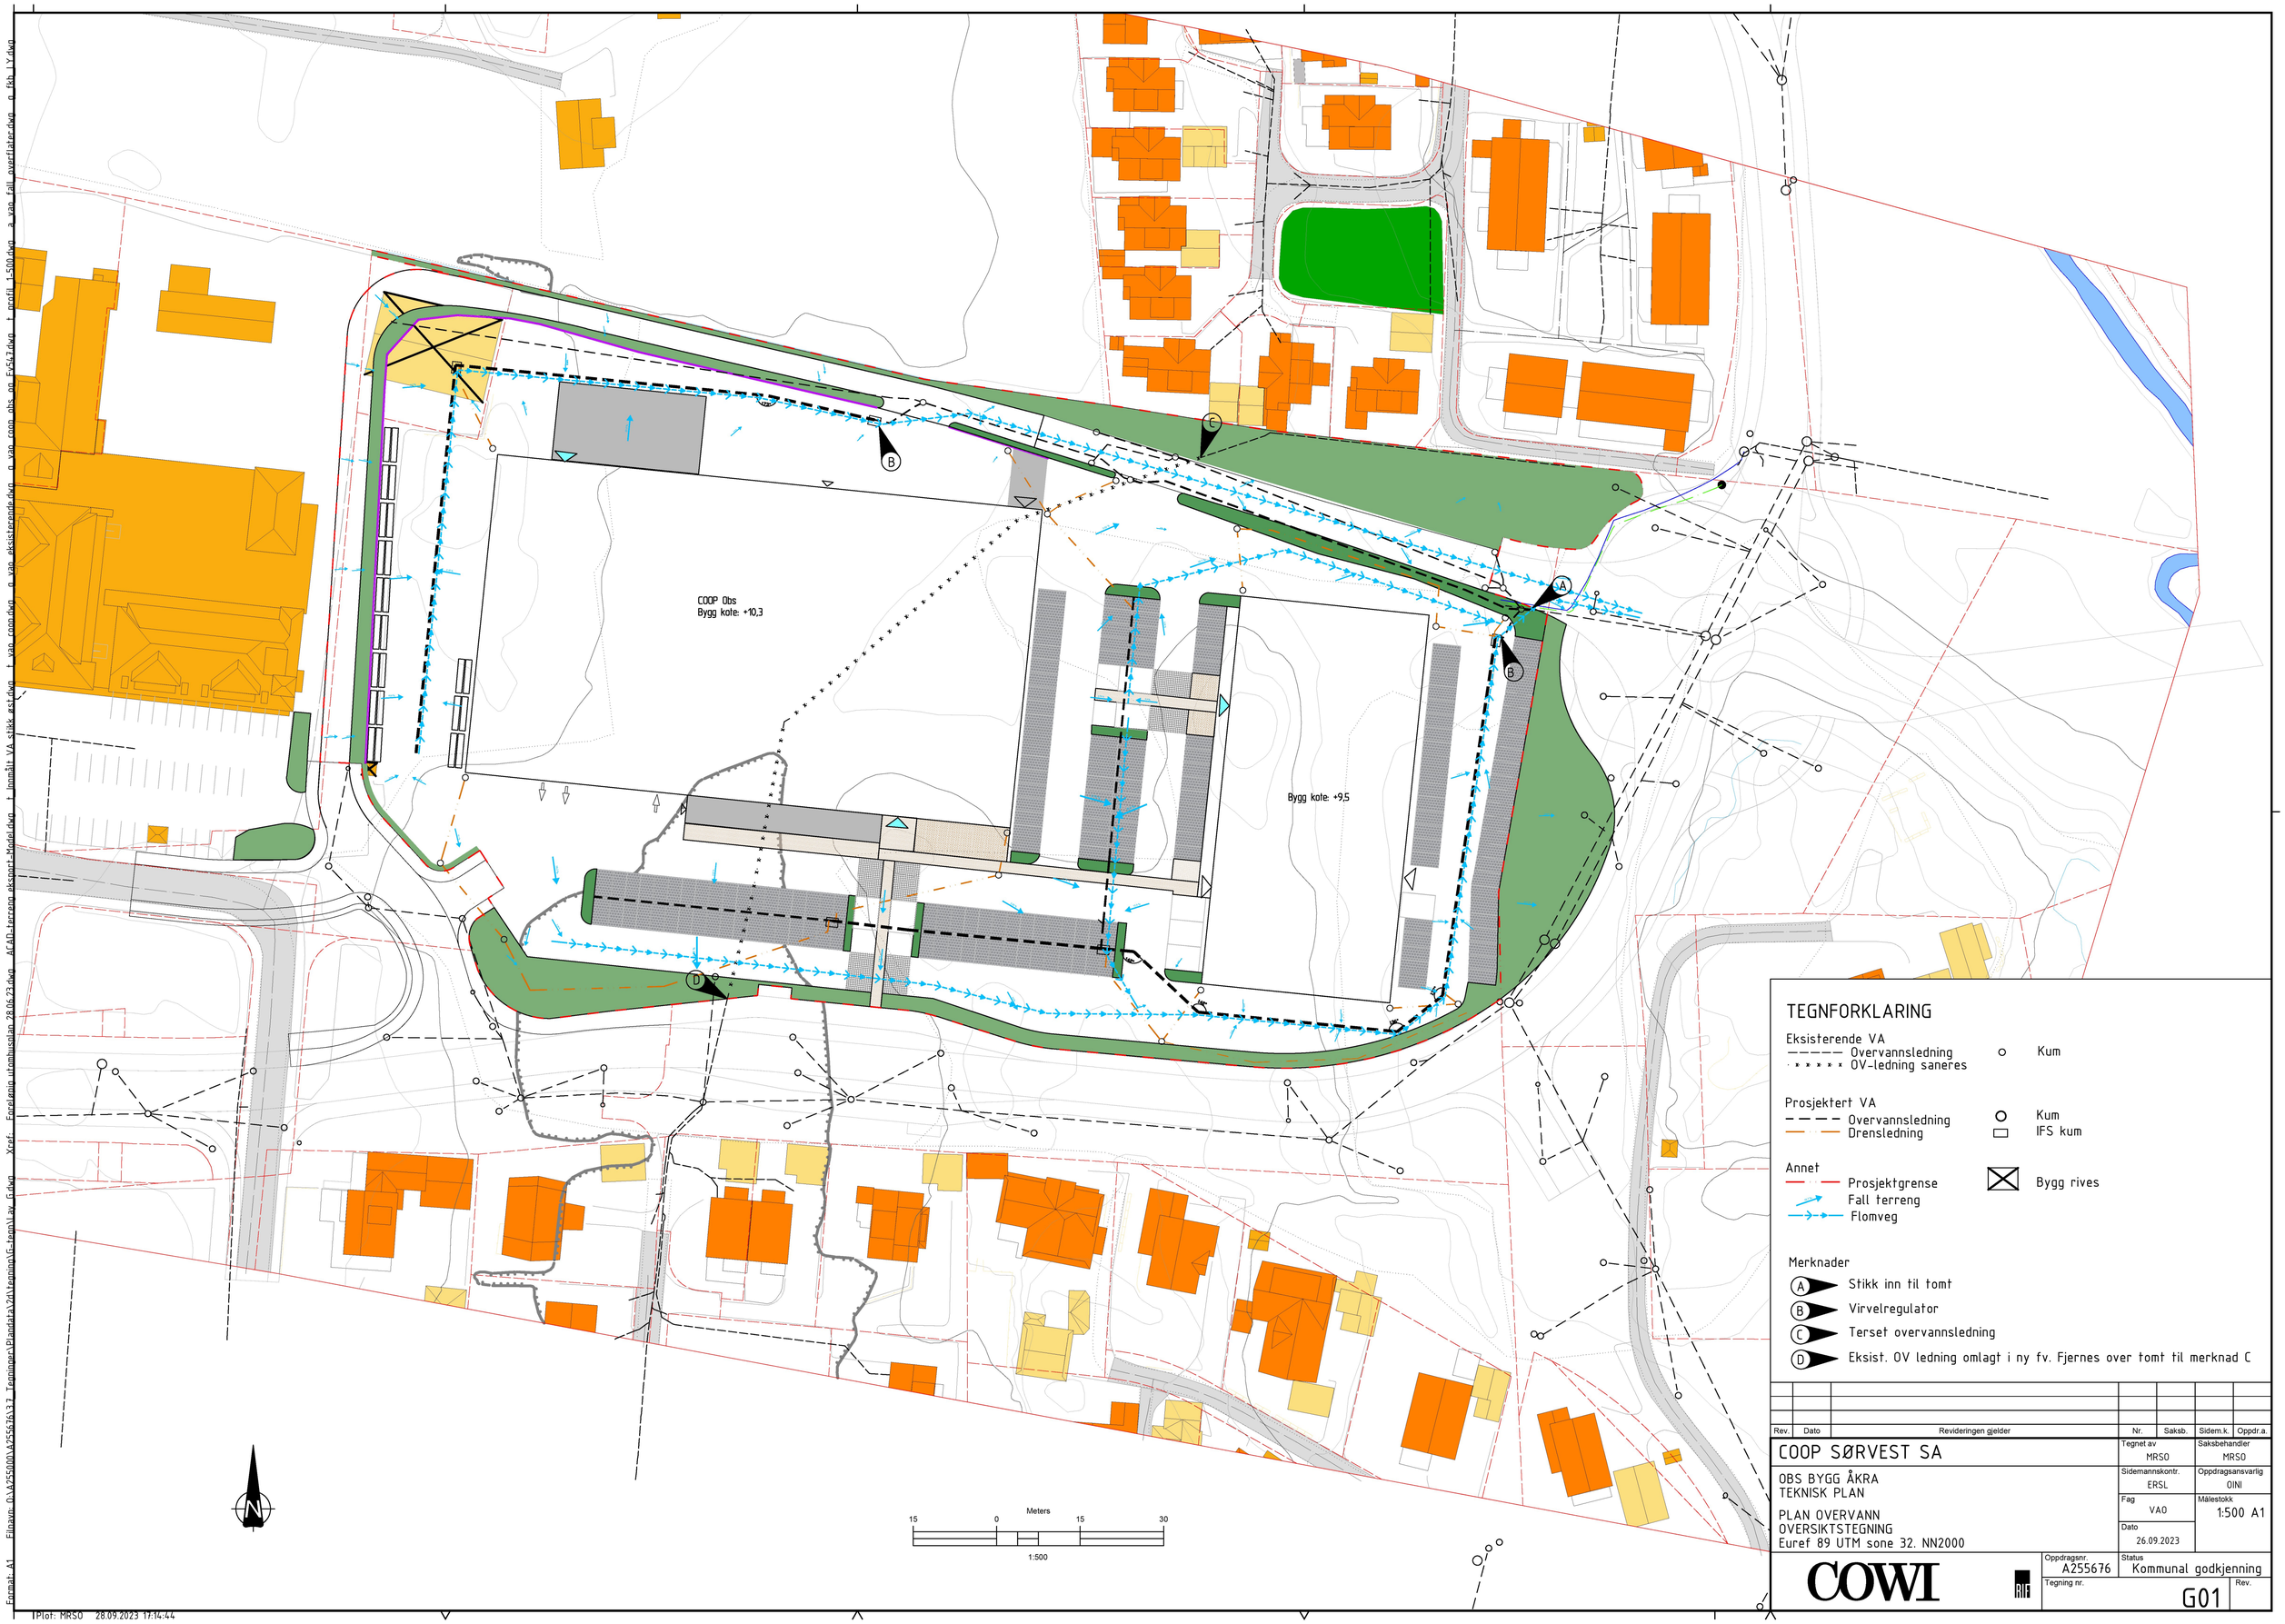

TEGNFORKLARING

Eksisterende VA
- Overvannsledning
- OV-ledning saneres
- Kum

Prosjektert VA
- Overvannsledning
- Drensledning
- Kum
- IFS kum

Annet
- Prosjektgrense
- Fall terreng
- Flomveg
- Bygg rives

Merknader
- A Stikk inn til tomt
- B Virvelregulator
- C Terset overvannsledning
- D Eksist. OV ledning omlagt i ny fv. Fjernes over tomt til merknad C

Rev.	Dato	Revideringen gjelder	Nr.	Saksb.	Sidem.k.	Oppdr.a.

COOP SØRVEST SA

OBS BYGG ÅKRA
TEKNISK PLAN

PLAN OVERVANN
OVERSIKTSTEGNING
Euref 89 UTM sone 32. NN2000

Tegnet av: MRSO	Saksbehandler: MRSO
Sidemannskontr.: ERSL	Oppdragsansvarlig: OINI
Fag: VAO	Målestokk: 1:500 A1
Dato: 26.09.2023	
Oppdragsnr.: A255676	Status: Kommunal godkjenning
Tegning nr.: G01	Rev.

COWI

Format: A1 Filnavn: O:\A255000\A255676\3.7 Tegninger\Plandata\2d\tegning\G-tegn\Lav_G.dwg Xref: Foreløpig utombusplan 28.06.23.dwg ACAD-terreng eksport-Model.dwg t_innmålt VA stikk øst.dwg t_vao_coop.dwg g_vao_eksisterende.dwg g_vao_coop_obs_og_Fv547.dwg t_profil_1-500.dwg a_vao_fall_overflater.dwg g_fkb_LY.dwg

Plot: MRSO 28.09.2023 17:14:44