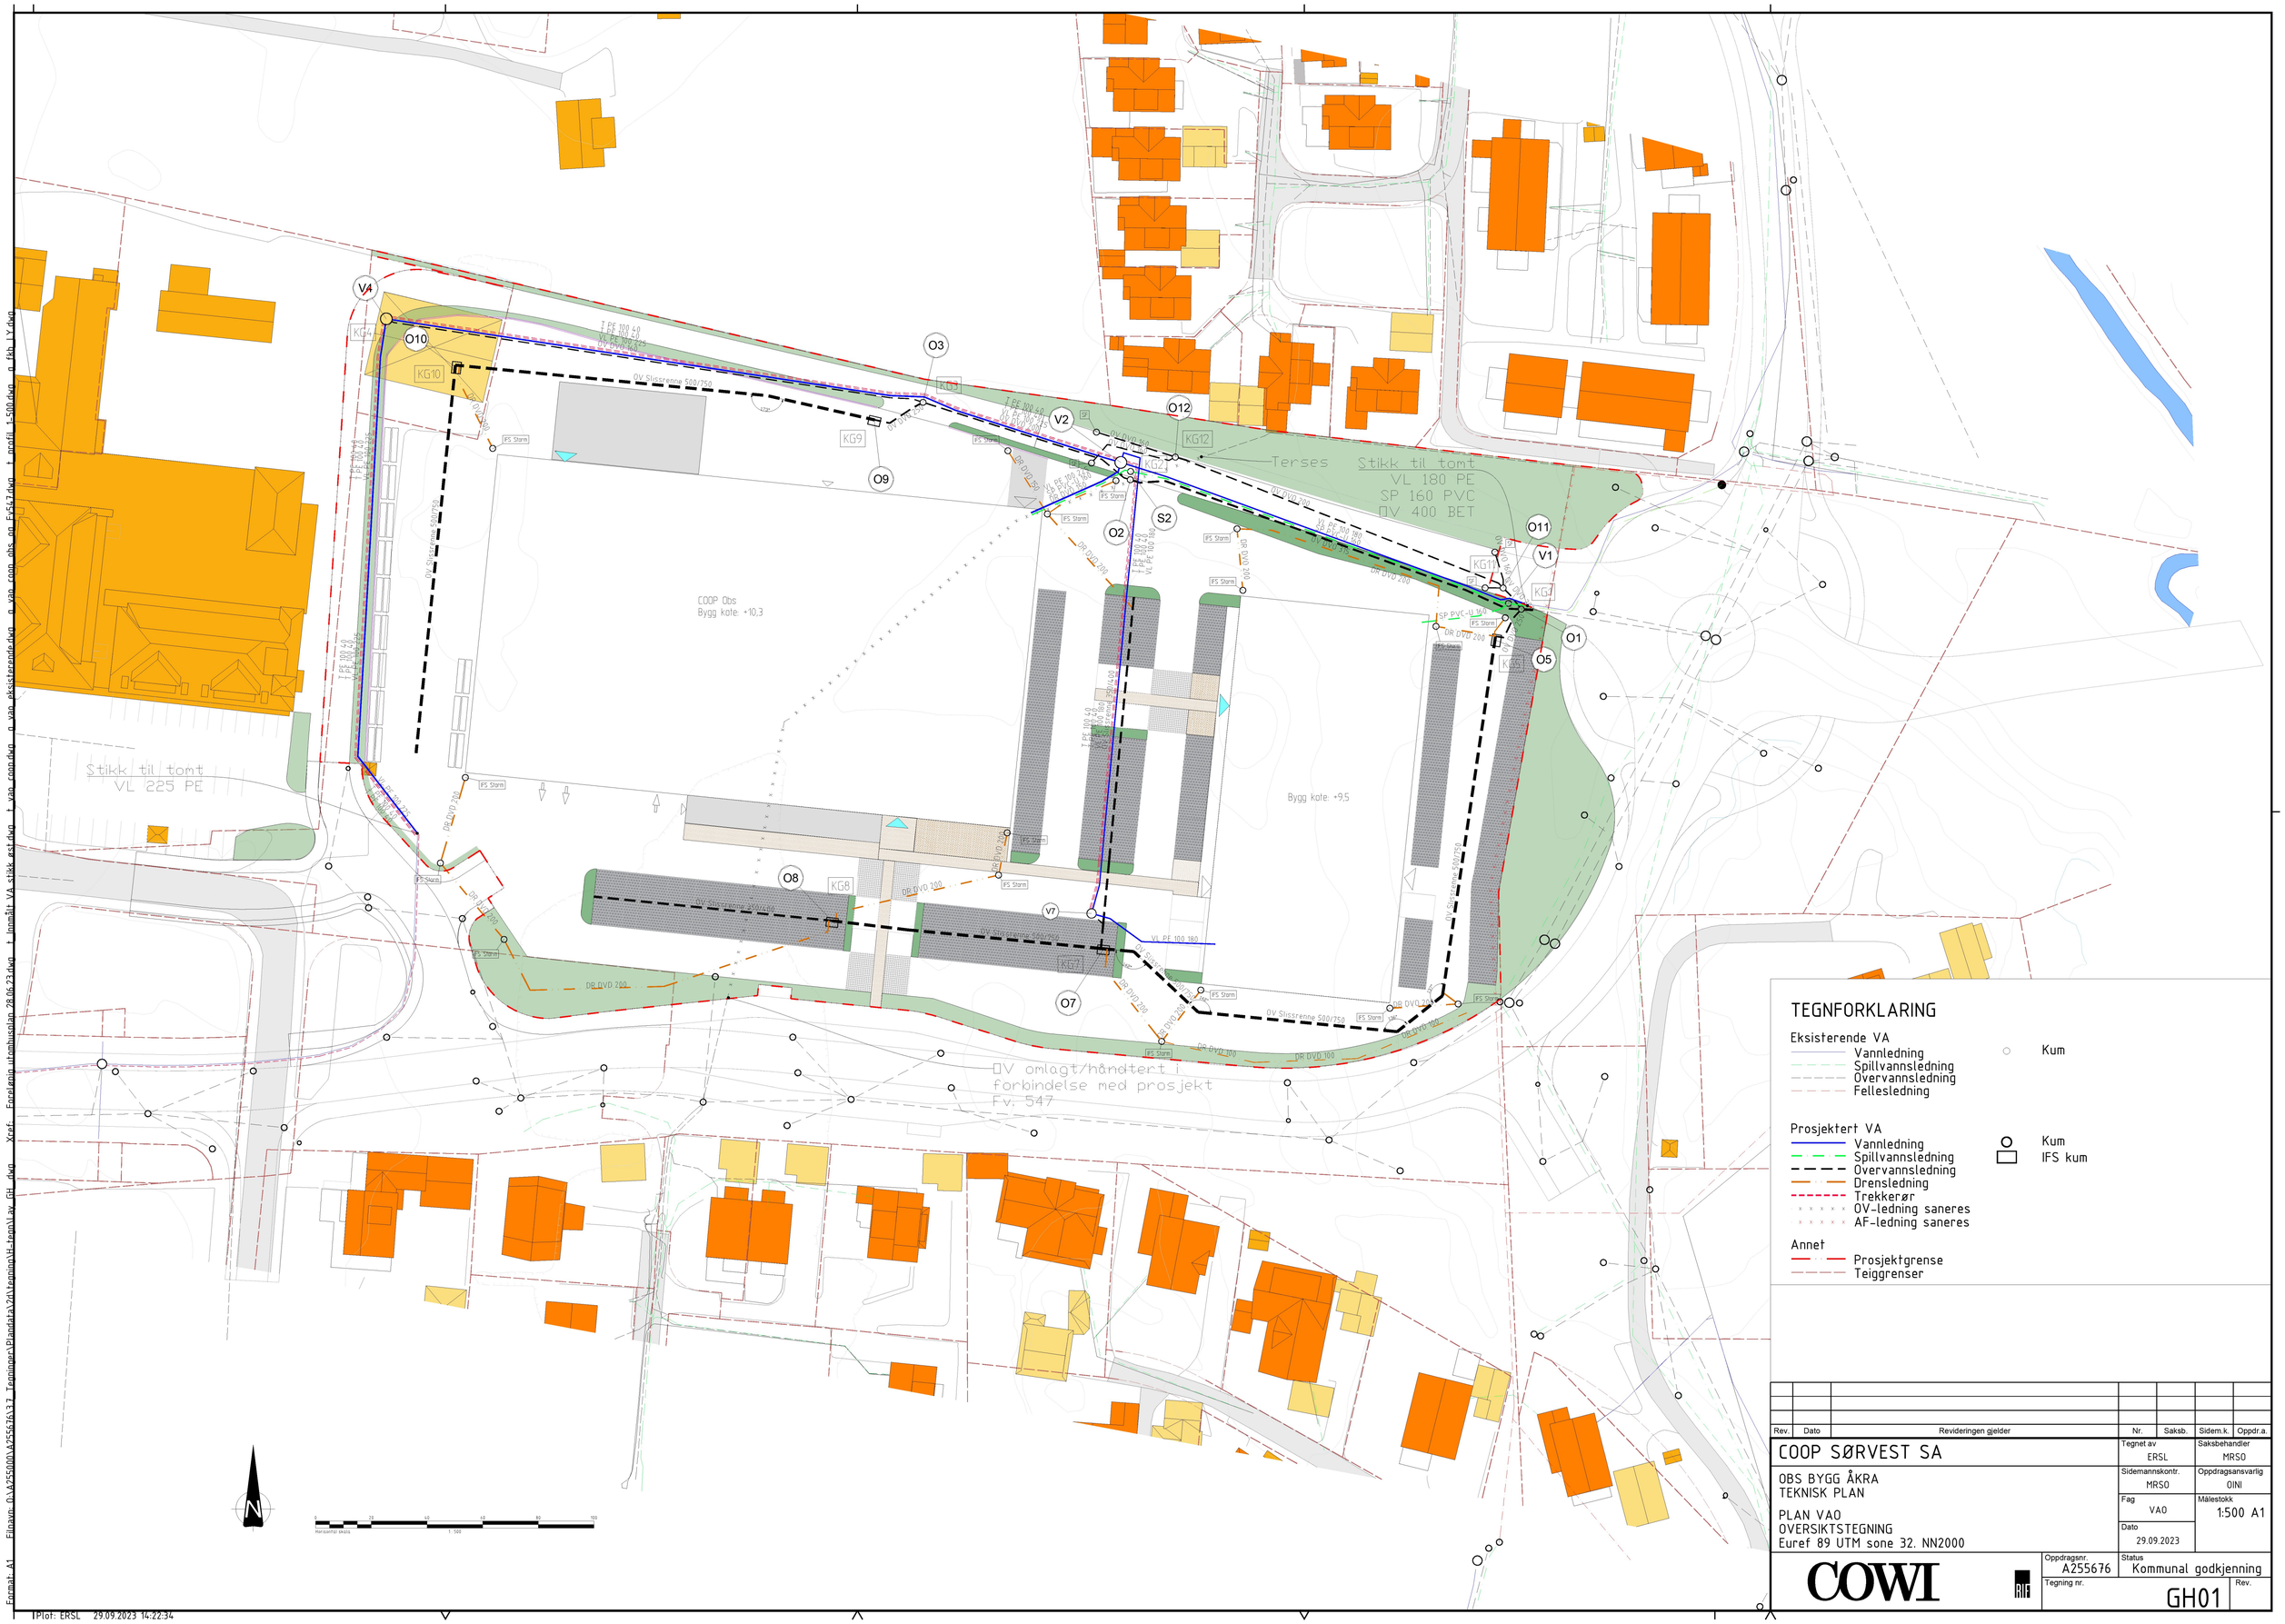

TEGNFORKLARING

Eksisterende VA

- Vannledning
- Spillvannsledning
- Overvannsledning
- Fellesledning
- Kum

Prosjektert VA

- Vannledning
- Spillvannsledning
- Overvannsledning
- Drensledning
- Trekkerør
- OV-ledning saneres
- AF-ledning saneres
- Kum
- IFS kum

Annet

- Prosjektgrense
- Teiggrenser

Rev.	Dato	Revideringen gjelder	Nr.	Saksb.	Sidem.k.	Oppdr.a.

COOP SØRVEST SA

OBS BYGG ÅKRA
TEKNISK PLAN

PLAN VAO
OVERSIKTSTEGNING
Euref 89 UTM sone 32. NN2000

Tegnet av: ERSL	Saksbehandler: MRSO
Sidemannskontr.: MRSO	Oppdragsansvarlig: OINI
Fag: VAO	Målestokk: 1:500 A1
Dato: 29.09.2023	

COWI

Oppdragsnr.: A255676	Status: Kommunal godkjenning
Tegning nr.: GH01	Rev.

Format: A1 Filnavn: O:\A255000\A255676\37 Tegninger\Plandata\2d\tegning\H-tegn\Lay GH dwg Xref: Forelegg utomhusplan 28.06.23.dwg t_Innmålt VA stikk øst.dwg t_vao coop.dwg o_vao eksisterende.dwg o_vao coop obs og Fv547.dwg t_profil 1-500.dwg o_fkb LY.dwg

Plot: ERSL 29.09.2023 14:22:34