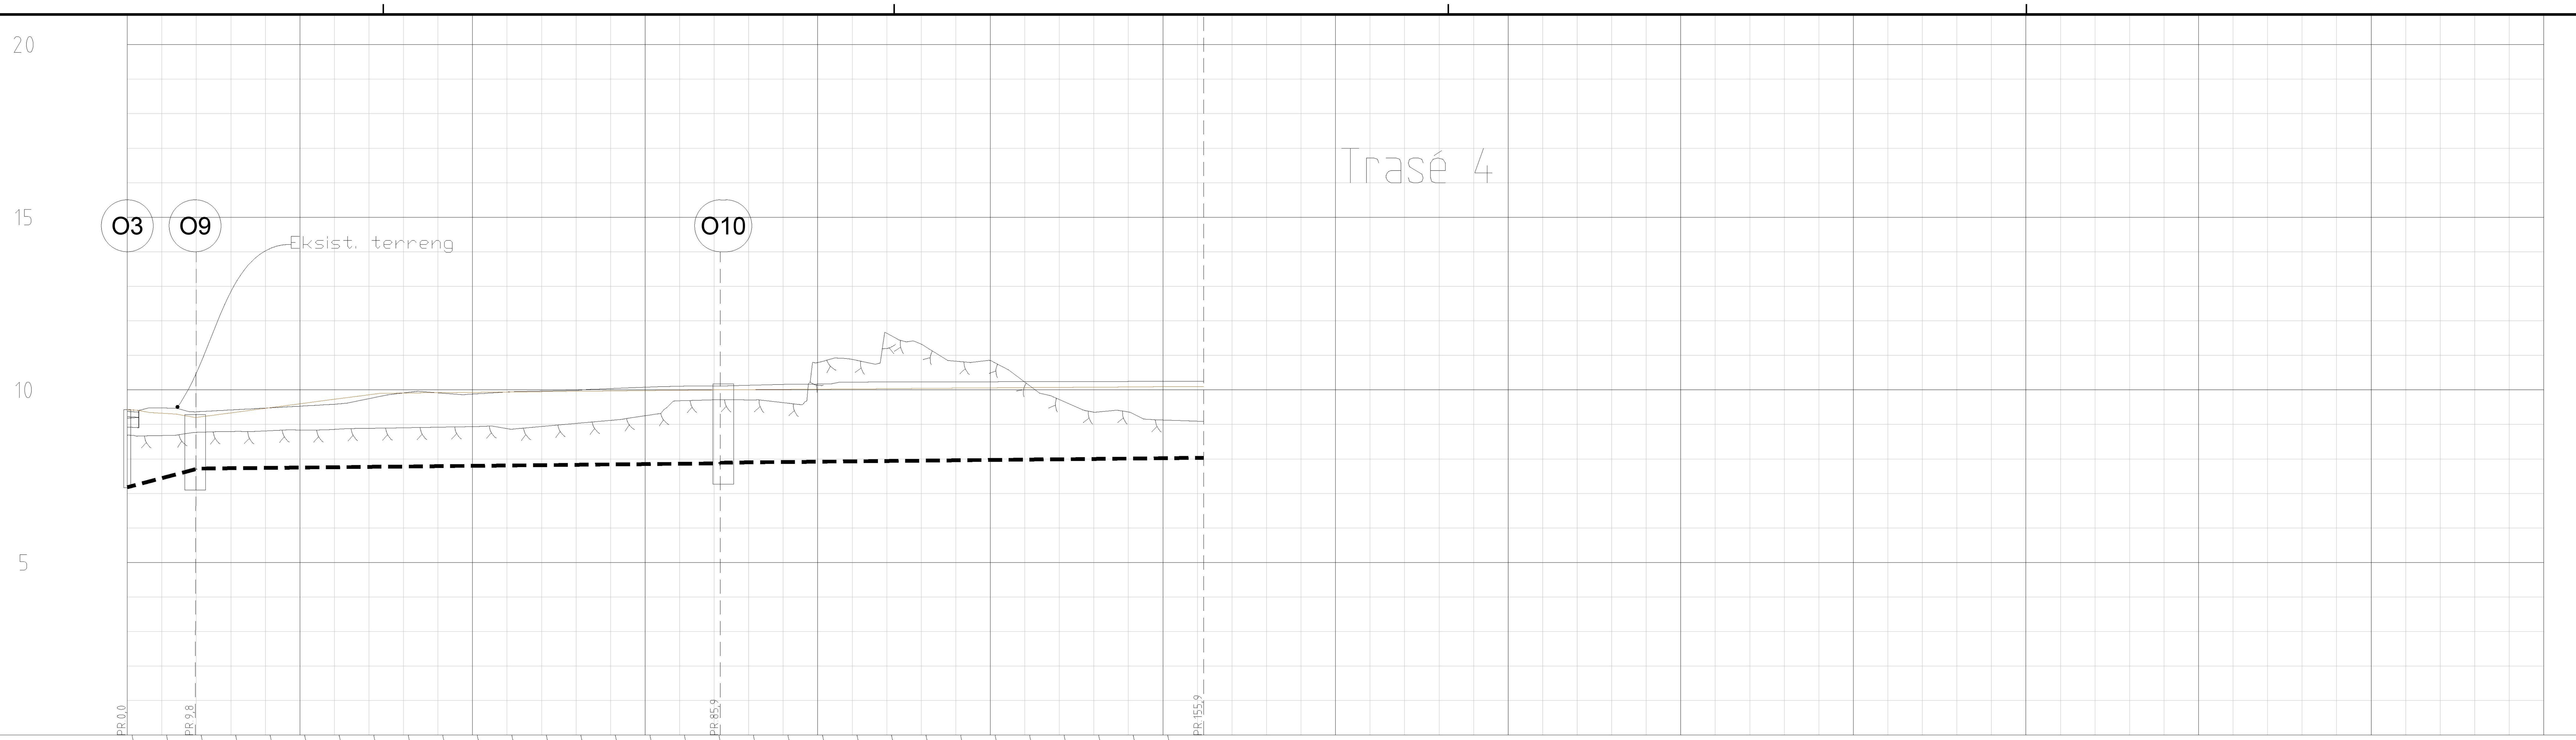

PROFIL NR.	0	25	50	75	100	125	150	175	200	225	250	275	300	325	350

Grunneier	
Markslag	
Grunnforhold	
TERRENG H./TOPP VEGDEKKE	9,18; 9,47; 9,36; 9,42; 9,47; 9,53; 9,58; 9,75; 9,91; 9,91; 9,88; 9,94; 9,97; 9,99; 10,04; 10,08; 10,11; 10,11; 10,13; 10,16; 10,17; 10,23; 10,23; 10,23; 10,23; 10,23; 10,24; 10,24; 10,24; 10,24; 10,25; 10,25

Hor.vinkelpunktavstand i m		9,8	76,0	70,0
Overvannsledning	Kumavstand i m	9,8	76,5	69,6
	Fall i ‰	52,7	2,0	2,0
	Kote innv. bunn	7,18 / 7,70	7,72 / 7,87	7,89 / 8,03
	Type og dim	250DVO SN8	500/750 Slissrenne	

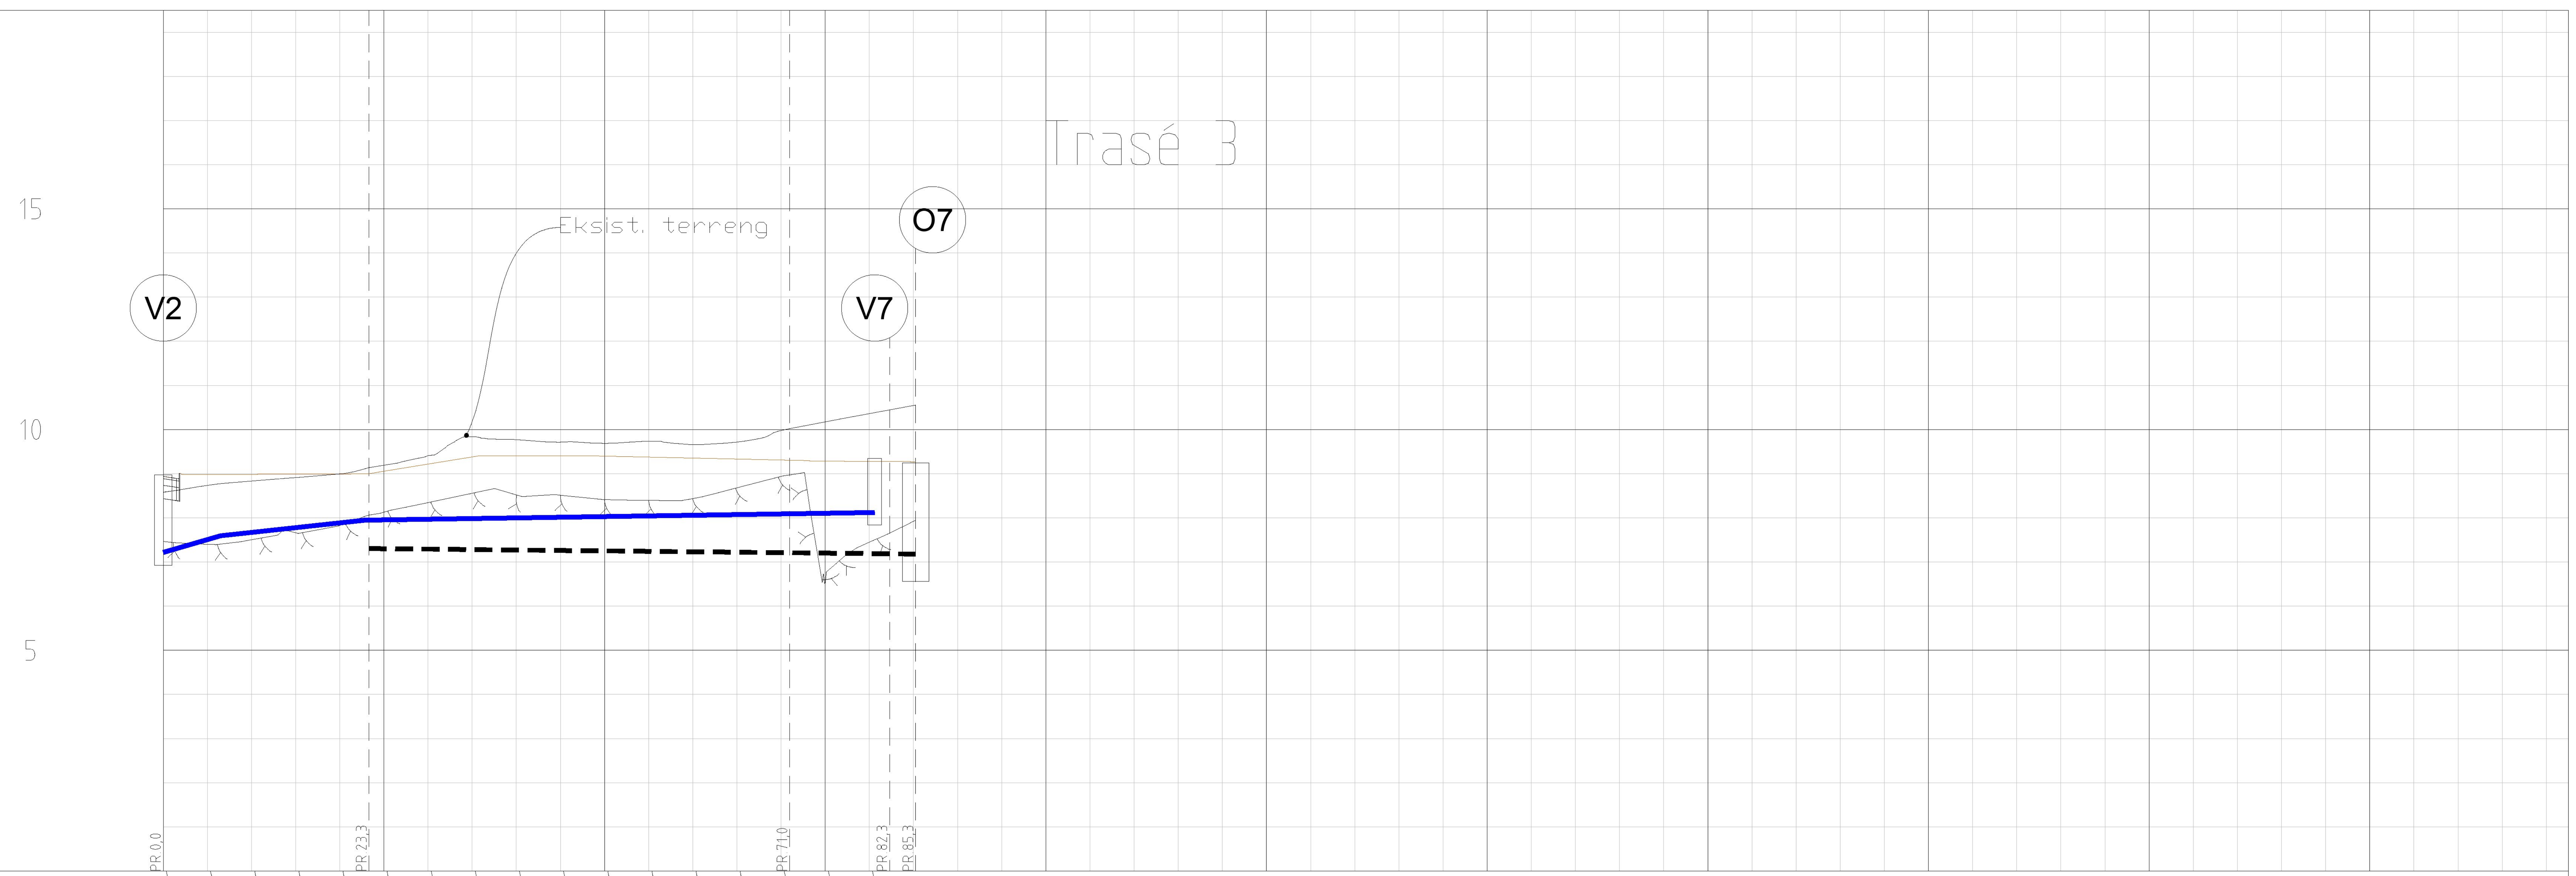

PROFIL NR.	0	25	50	75	100	125	150	175	200	225	250

Grunneier	
Markslag	
Grunnforhold	
TERRENG H./TOPP VEGDEKKE	8,94; 8,98; 8,98; 8,99; 8,99; 9,05; 9,22; 9,38; 9,40; 9,40; 9,40; 9,37; 9,35; 9,33; 9,31; 9,28; 9,28; 9,27; 9,27

Hor.vinkelpunktavstand i m		23,3	47,7	14,3	
Vannledning	Kumavstand i m	22,9	48,1	9,6	
	Fall i ‰	28,6 / 21,3	3,0	3,0	
	Kote utv. topp	7,21 / 7,59		8,12	
	Type og dim	180PE 100 PN12.5 SDR 11			
Overvannsledning	Kumavstand i m		47,7	11,3	2,9
	Fall i ‰		-2,0	-2,0	-2,0
	Kote innv. bunn		7,30 / 7,21		7,18
	Type og dim		350/400 Slissrenne		

TEGNFORKLARING

- Vannledning
- Spillvannsledning
- Overvannsledning
- Prosjektert terreng
- Fjell
- Kum

Rev.	Dato	Revideringen gjelder	Nr.	Saksb.	Sidem.k.	Oppdr.a.

COOP SØRVEST SA	Tegnet av: ERSL	Saksbehandler: MRSO
OBS BYGG ÅKRA TEKNISK PLAN	Sidemannskontr.: MRSO	Oppdragsansvarlig: OINI
VAO HOVEDTRASÉER PROFIL DEL 2 Euref 89 UTM sone 32. NN2000	Fag: VAO Dato: 29.09.2023	Målestokk: 1:500/100 A1
COWI RIF	Oppdragsnr.: A255676	Status: Kommunal godkjenning
	Tegning nr.: GH03	Rev.

Filnavn: O:\A255000\A255676\3.7 Tegninger\Plandata\2d\tegning\H-tegn\Lay_GH_.dwg Xref: Foreløpig utomhusplan 28.06.23.dwg t_Innmålt VA stikk øst.dwg t_vao_coop.dwg g_vao_eksisterende.dwg g_vao_coop_obs_og_Fv547.dwg t_profil_1-500.dwg g_fkb_LY.dwg

Format: A1

Plot: ERSL 29.09.2023 14:04:24