
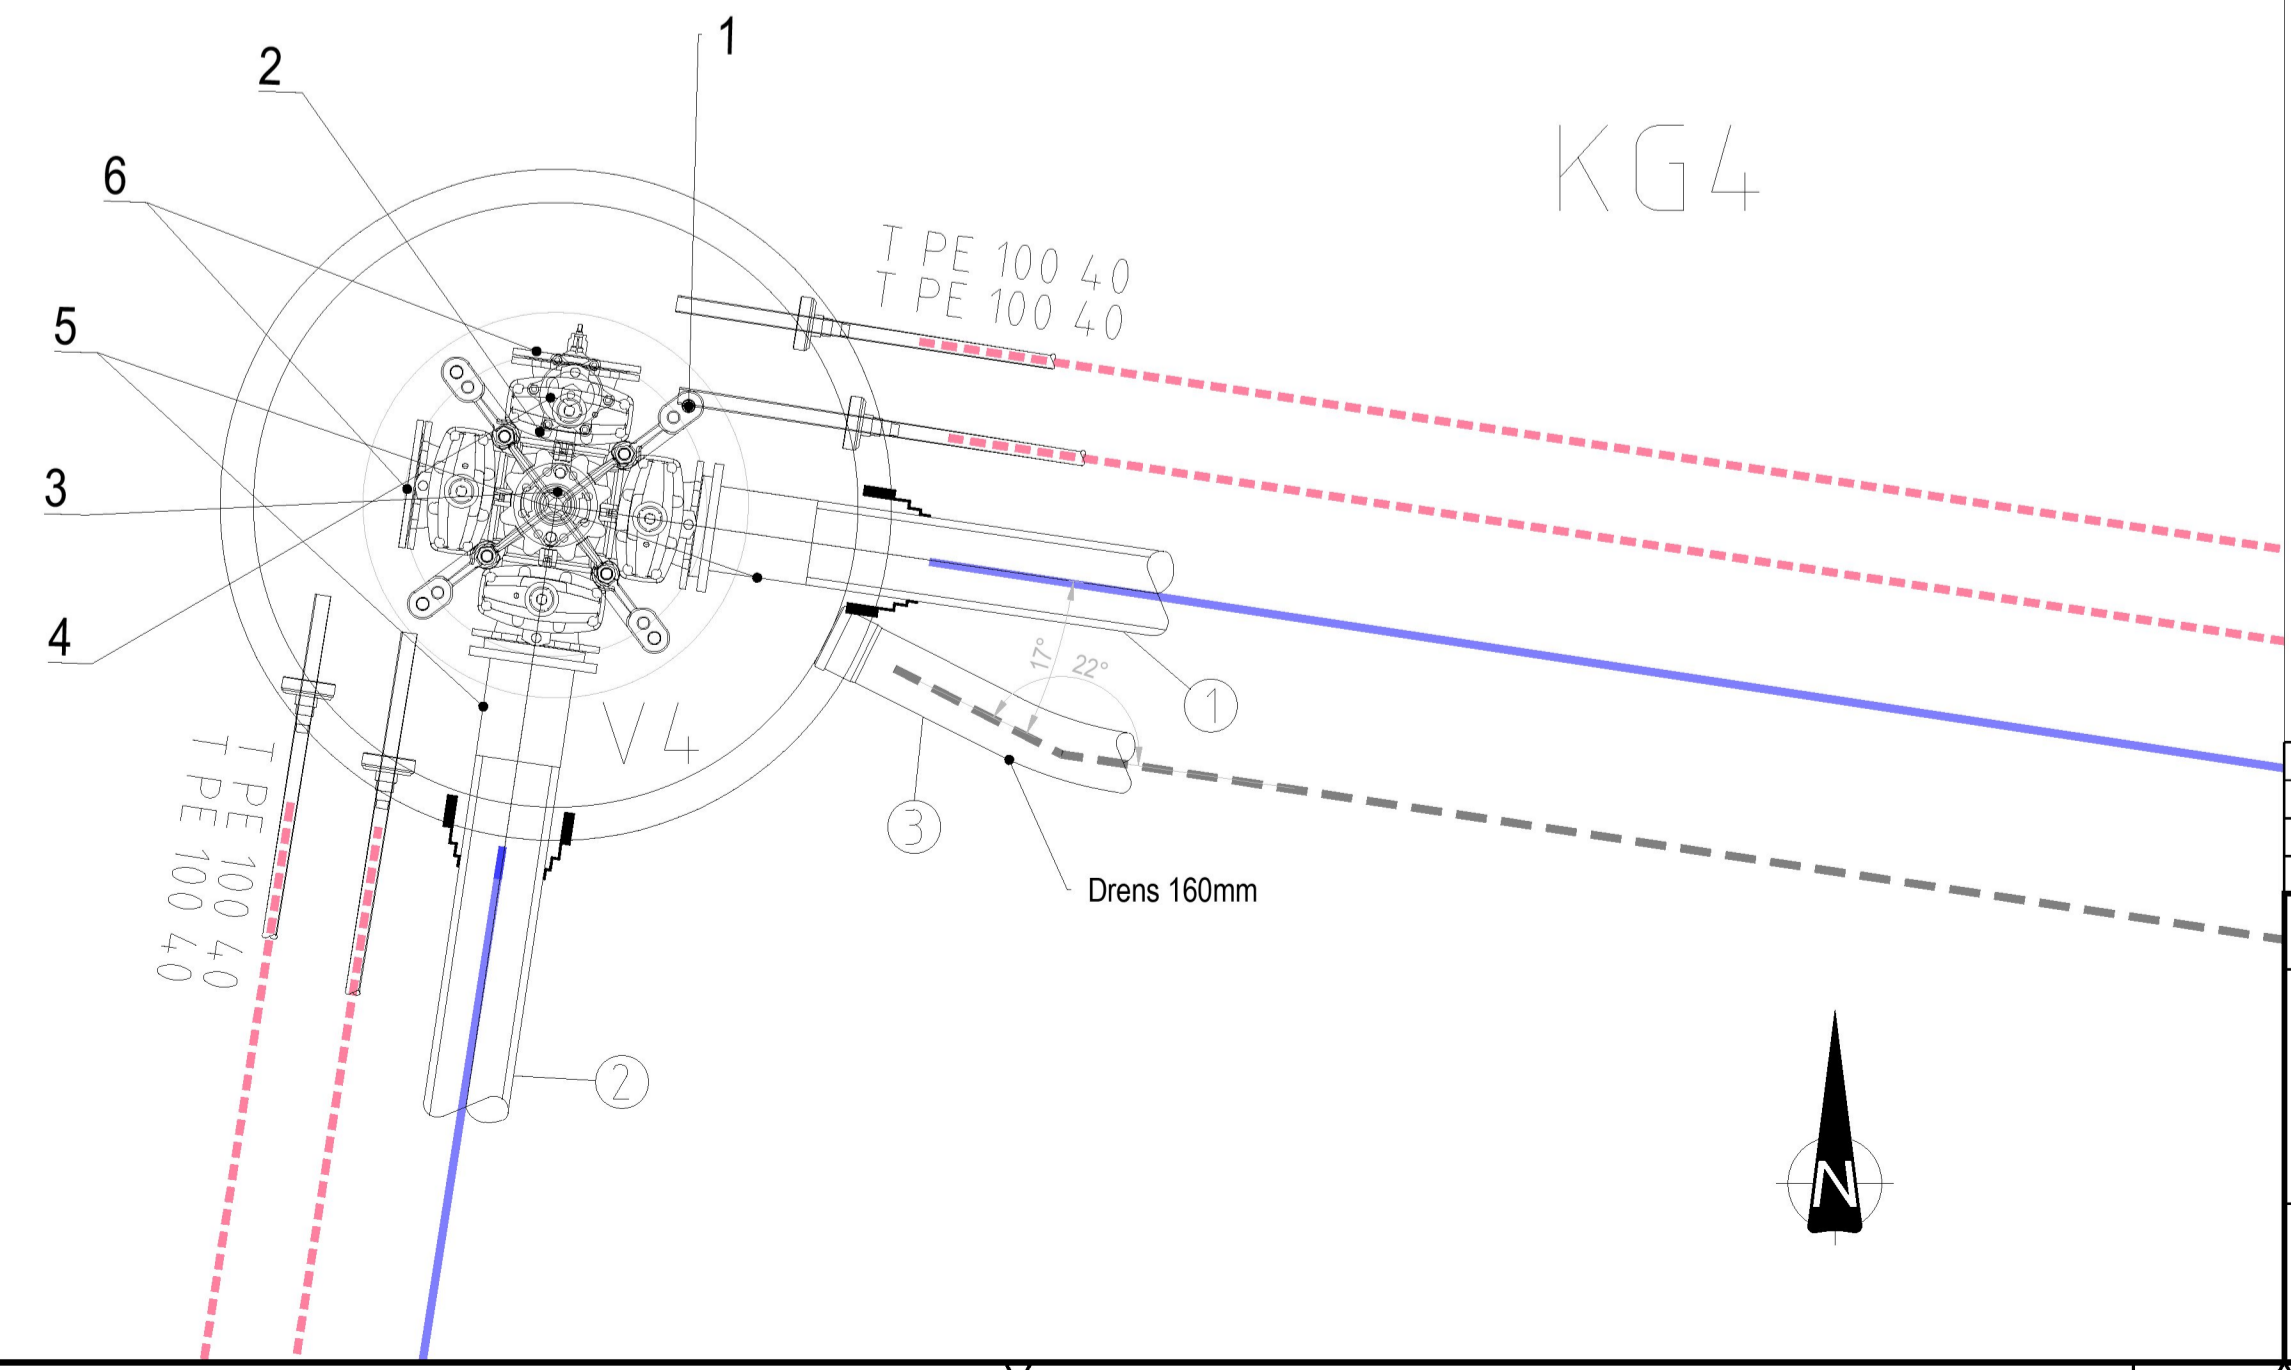


| Kum nr. | Dim. | Mat. | Høyde bunn innv. | Høyde topp kum. |
|---------|------|--------|------------------|-----------------|
| V4 | 1600 | Betong | | 10,53 |

| Ledn. nr. | Type | Dim. | Matr. | Z (Inn/Ut) |
|-----------|-------|------|--------|------------|
| 1 | VL | 225 | PE 100 | 9,09 |
| 2 | VL | 225 | PE 100 | 9,09 |
| 3 | Drens | 160 | DVO | |

| Pos. | Beskrivelse | Type | Dim. | Antall. | Merknad |
|------|---------------------------------|------|------|---------|-----------------------|
| 1 | Konsoll for kombiventil | | 200 | 1 | |
| 2 | Kombiventil med serviceventiler | X | 200 | 1 | inkl. nøkkeltopper |
| 3 | Brannventil | | 100 | 1 | inkl. miljølokk |
| 4 | Lufteventil | | 100 | 1 | komplett m/mellomring |
| 5 | PE krage | | 225 | 2 | |
| 6 | Blindflens | | 200 | 2 | |
| | Pakninger | Alle | VAR | VAR | Komplett |
| | Bolter | Alle | VAR | VAR | Komplett |

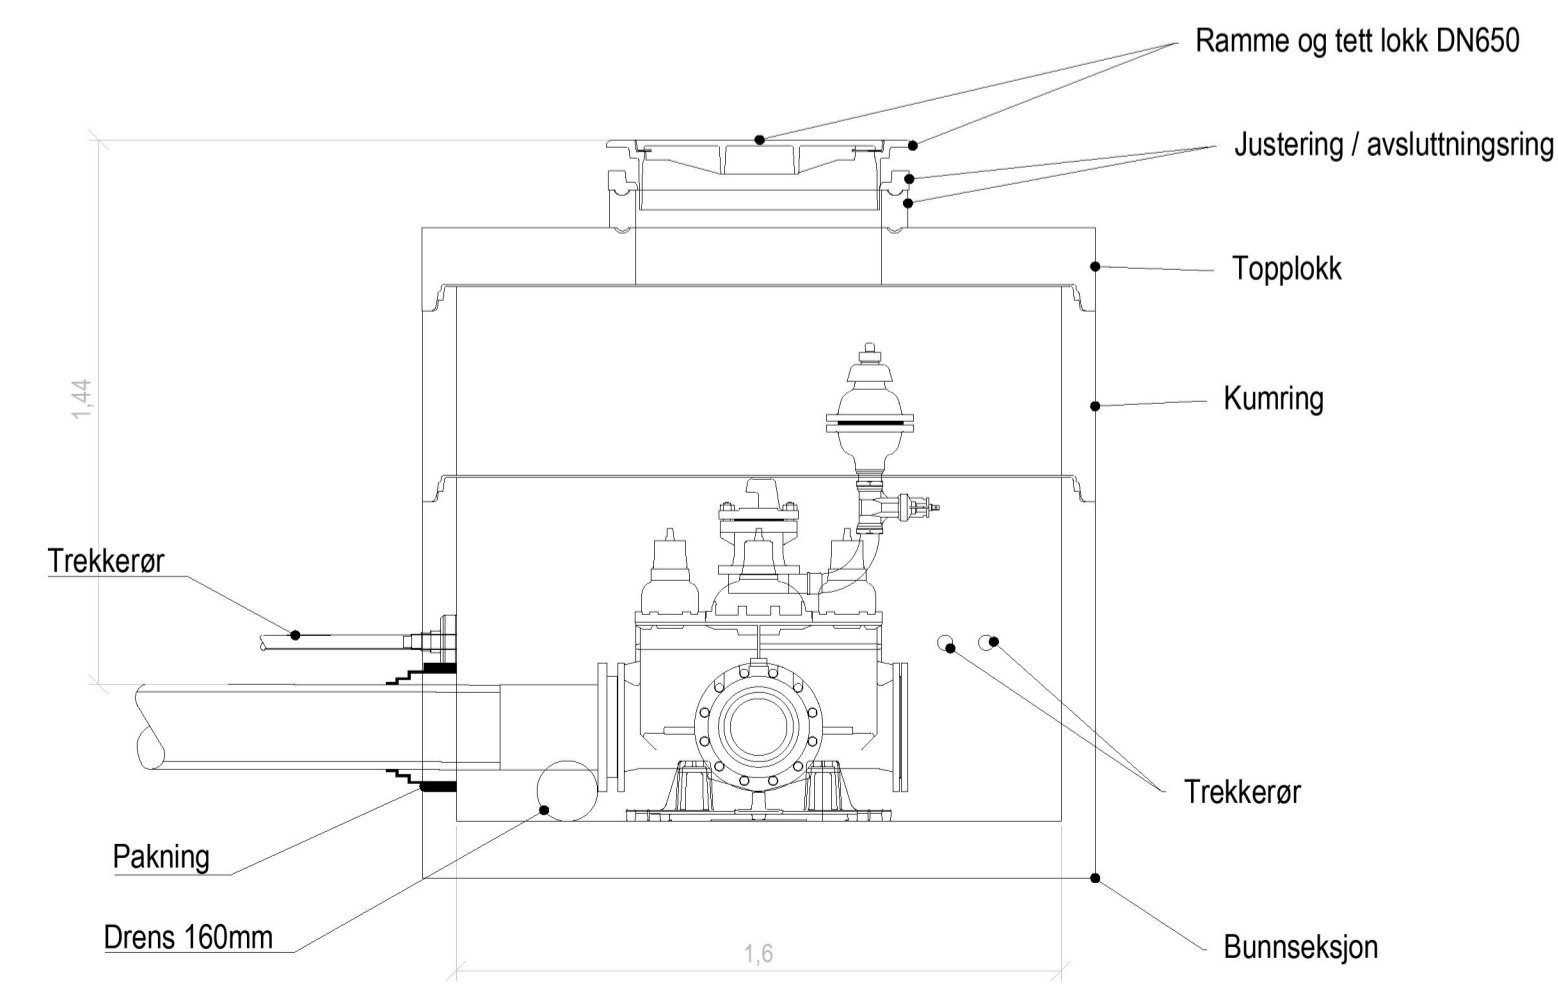

| | | | | | | |
|------------------------------|------|----------------------|---|--------|----------|----------|
| Rev. | Dato | Revideringen gjelder | Nr. | Saksb. | Sidem.k. | Oppdr.a. |
| | | | | | | |
| COOP SØRVEST SA | | | Tegnet av ERSL Saksbehandler MRSO | | | |
| OBS BYGG ÅKRA | | | Sidemannskont. MRSO Oppdragsansvarlig OINI | | | |
| TEKNISK PLAN | | | Fag VAO Målestokk 1:20 A1 | | | |
| KUMSKISSER | | | Dato 29.09.2023 | | | |
| KG1, KG3, KG4 | | | Oppdragsnr. A255676 Status Kommunal godkjenning | | | |
| Euref 89 UTM sone 32. NN2000 | | | Tegning nr. Rev. | | | |
| COWI | | | GH05 | | | |

Formath. A1 Filnavn: G:\2556000\A255676\3.1_Tegninger\Plandata\2d\Veim\VA_V4_Tegning_V4.dwg Xref: I_ogom_ledninger.dwg
 29.09.2023 14:04:54