




Snitt infiltrasjon

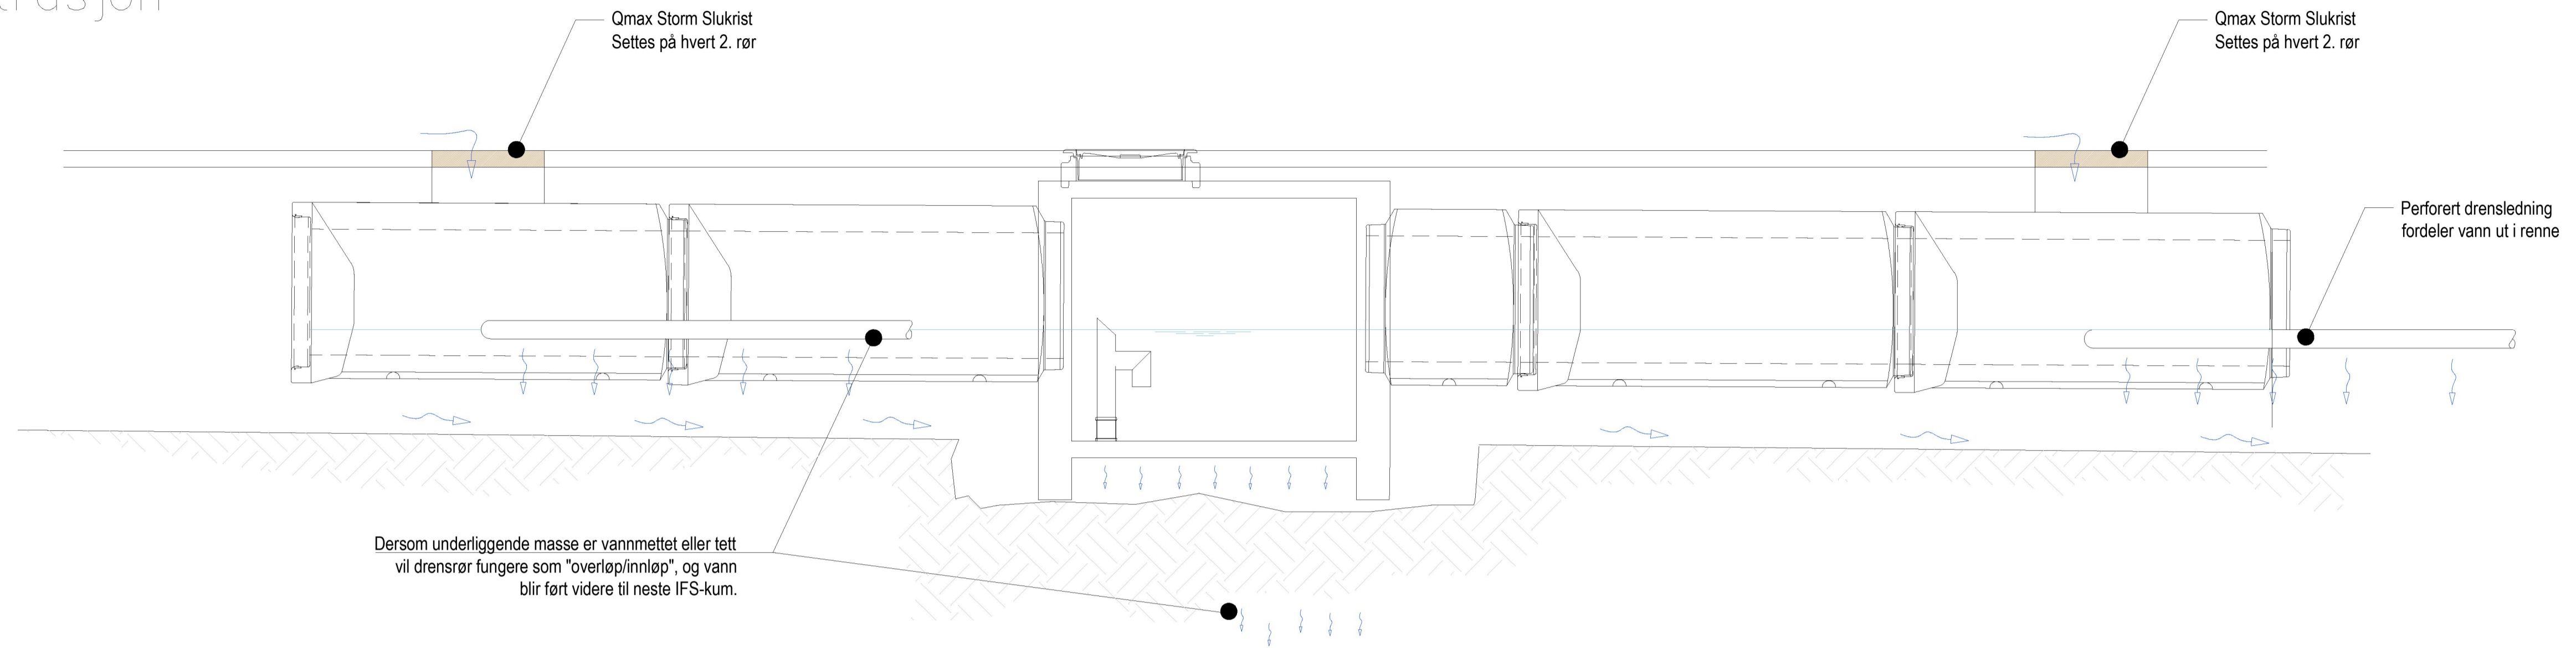

Snitt infiltrasjon

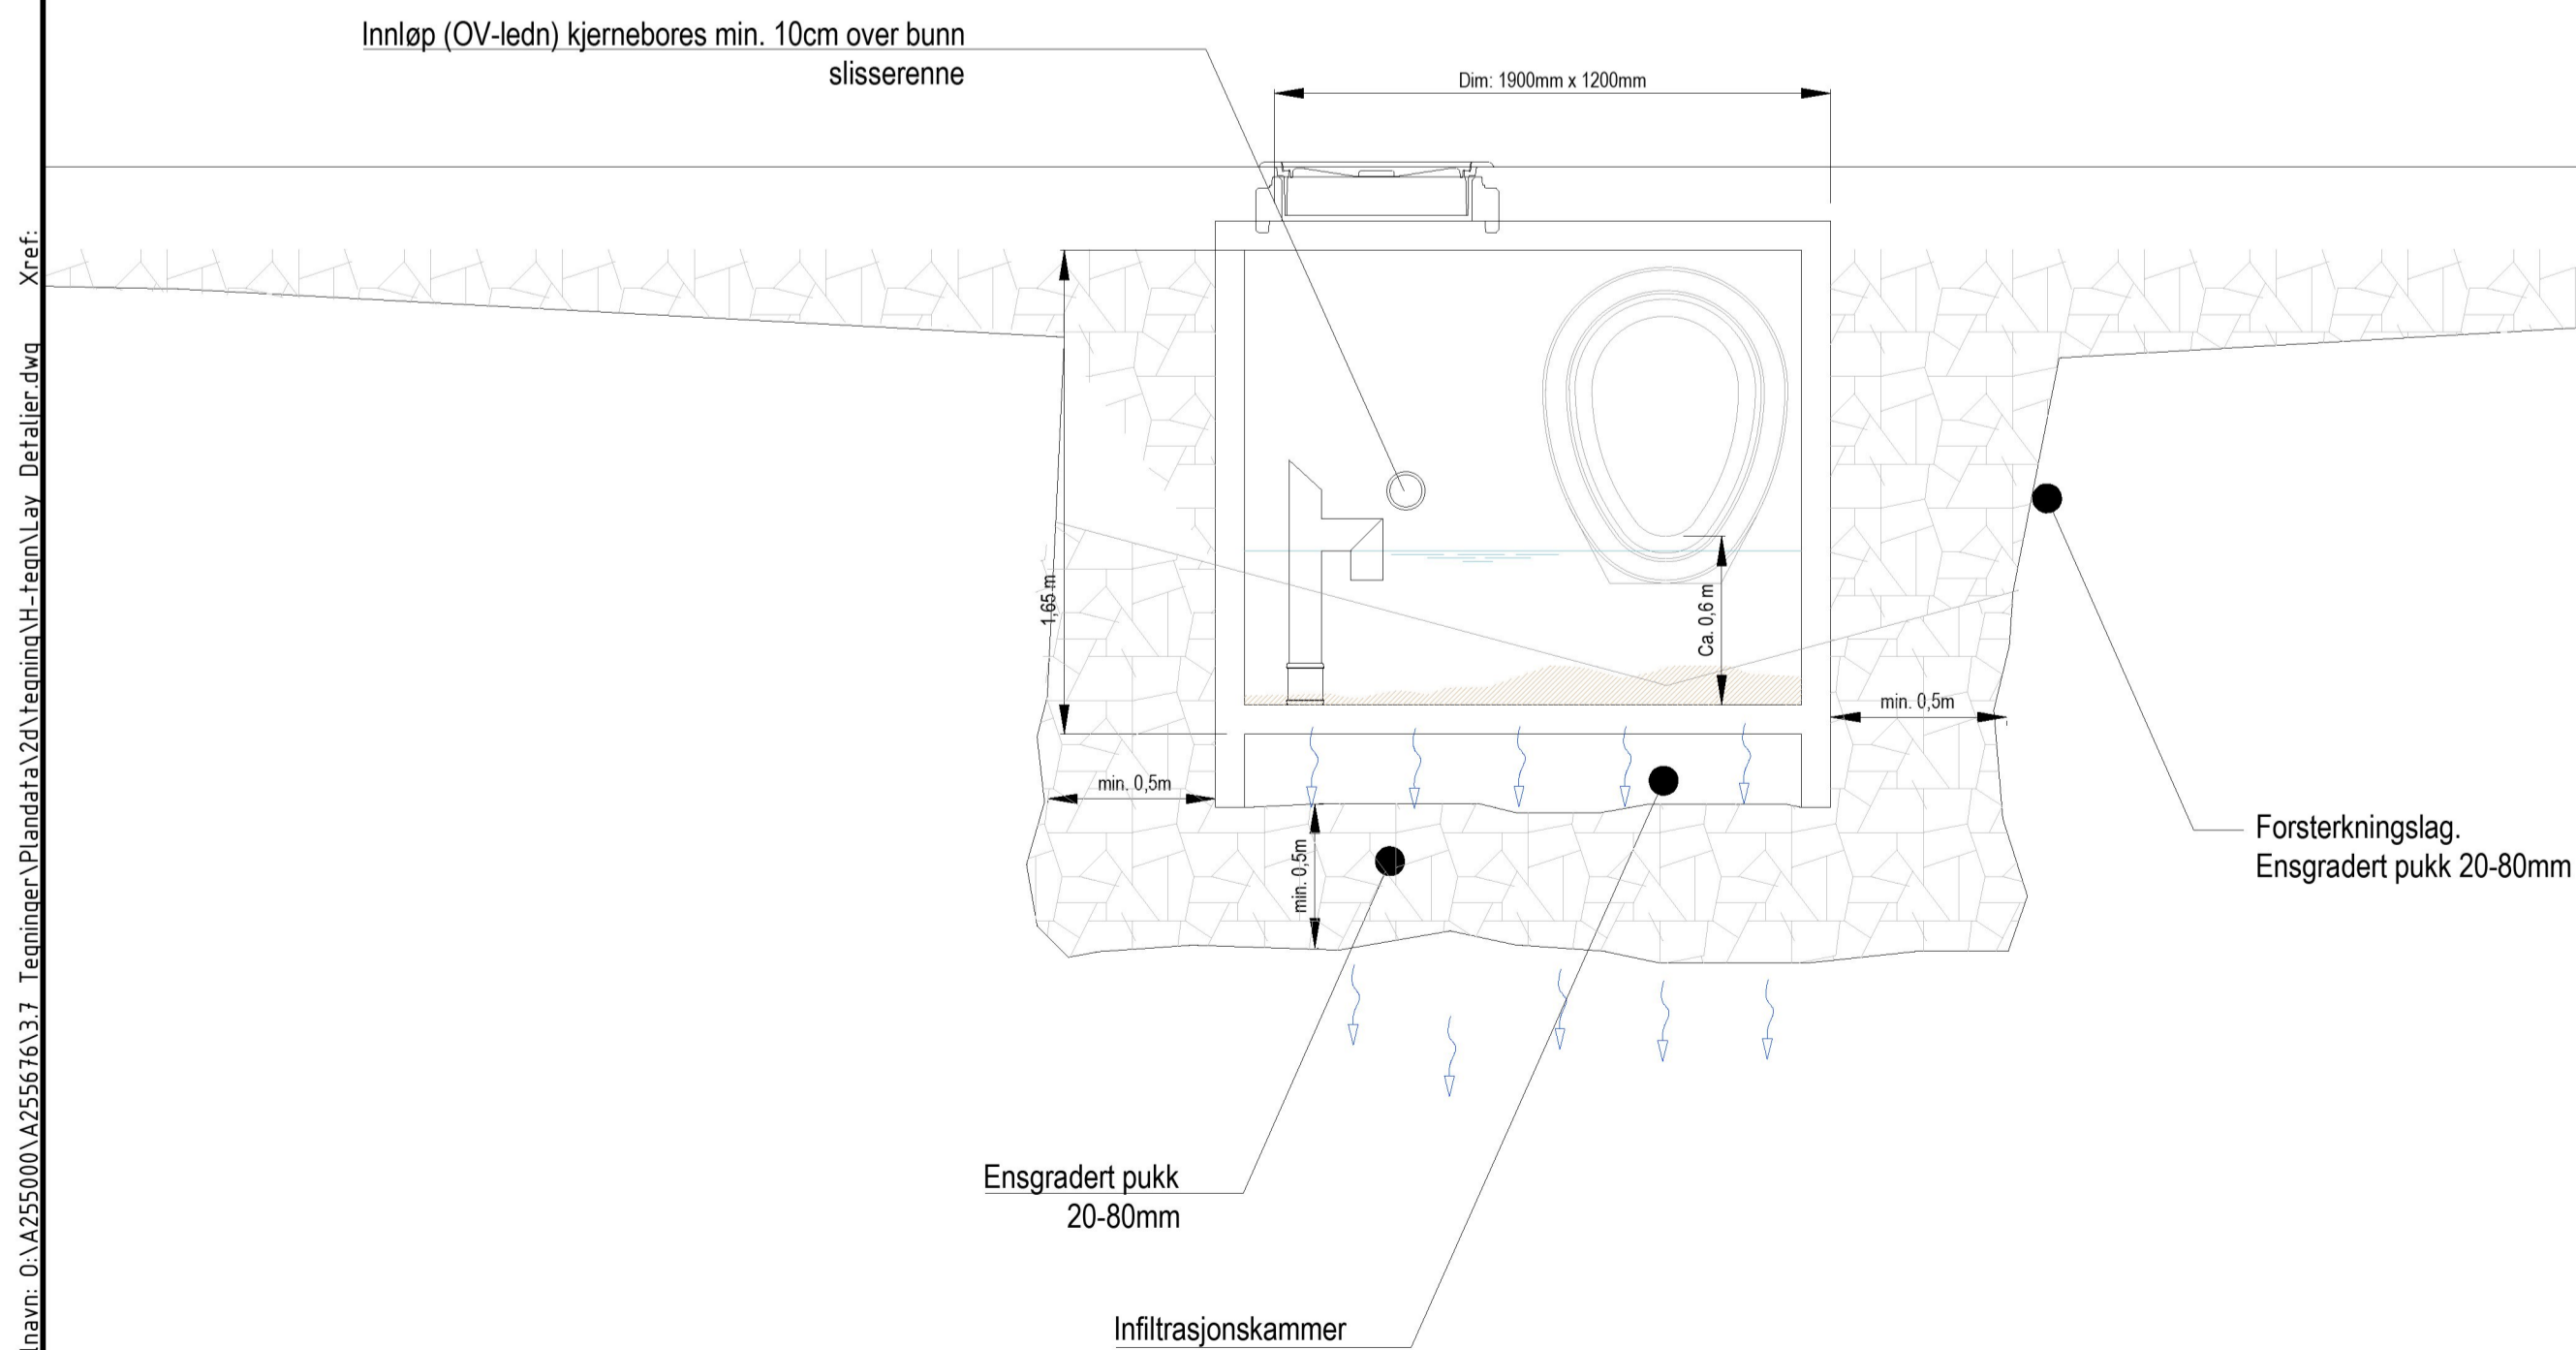

Sandfang Storm, type 2

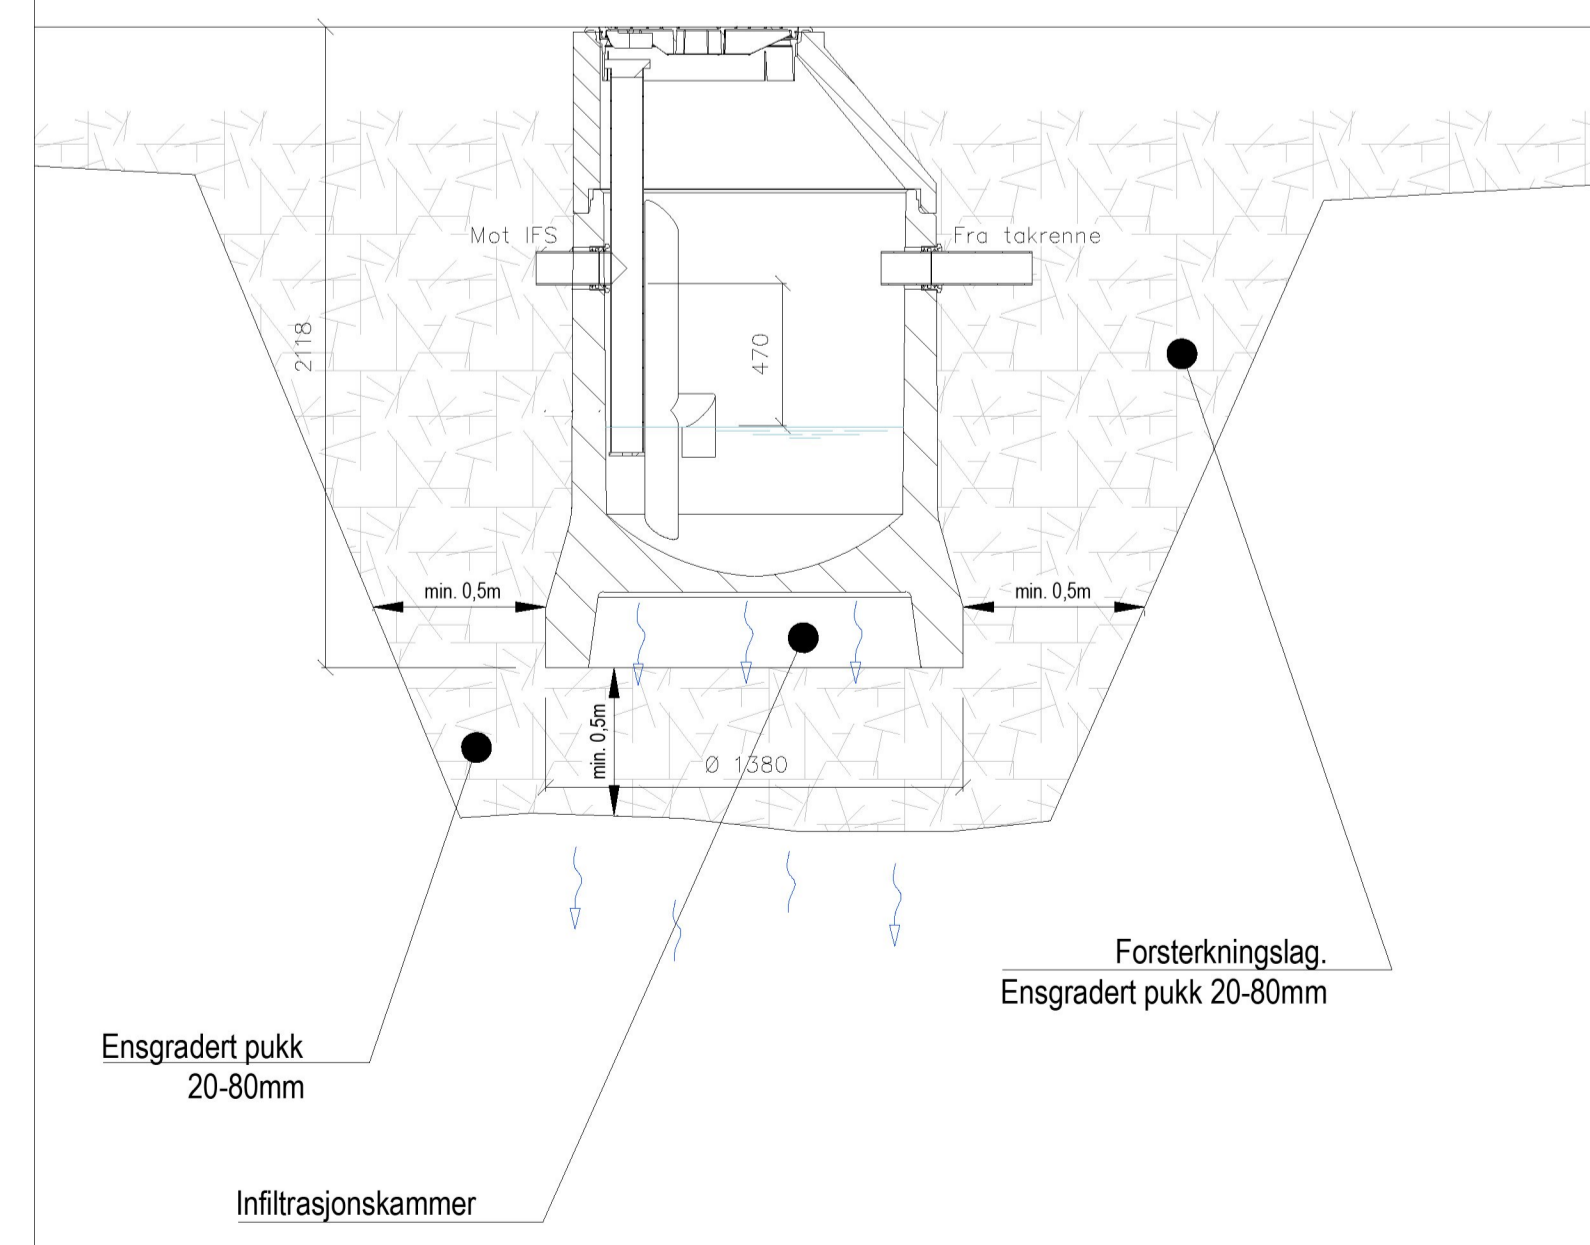

Rev.	Dato	Revideringen gjelder	Nr.	Saksb.	Sidem.k.	Oppdr.a.
COOP SØRVEST SA			Tegnet av	Saksbehandler		
OBS BYGG ÅKRA			ERSL	MRSO		
TEKNISK PLAN			Sidemannskont.	Oppdragsansvarlig		
PRINSIPP OVERVANNSHÅNDTERING			MRSO	OINI		
DETALJSKISSE			Fag	Målestokk		
Euref 89 UTM sone 32. NN2000			VAO	1:25	A1	
			Dato	29.09.2023		
			Oppdragsnr.	Status	Kommunal godkjenning	
			A255676			
			Tegning nr.	Rev.	GH10	

Format: A1 | Filnavn: C:\2556000\A255676\3.7_Tegninger\Plandata\2d\Veiminn\VI_Tegning\Lav_Detailer.dwg | Xref: