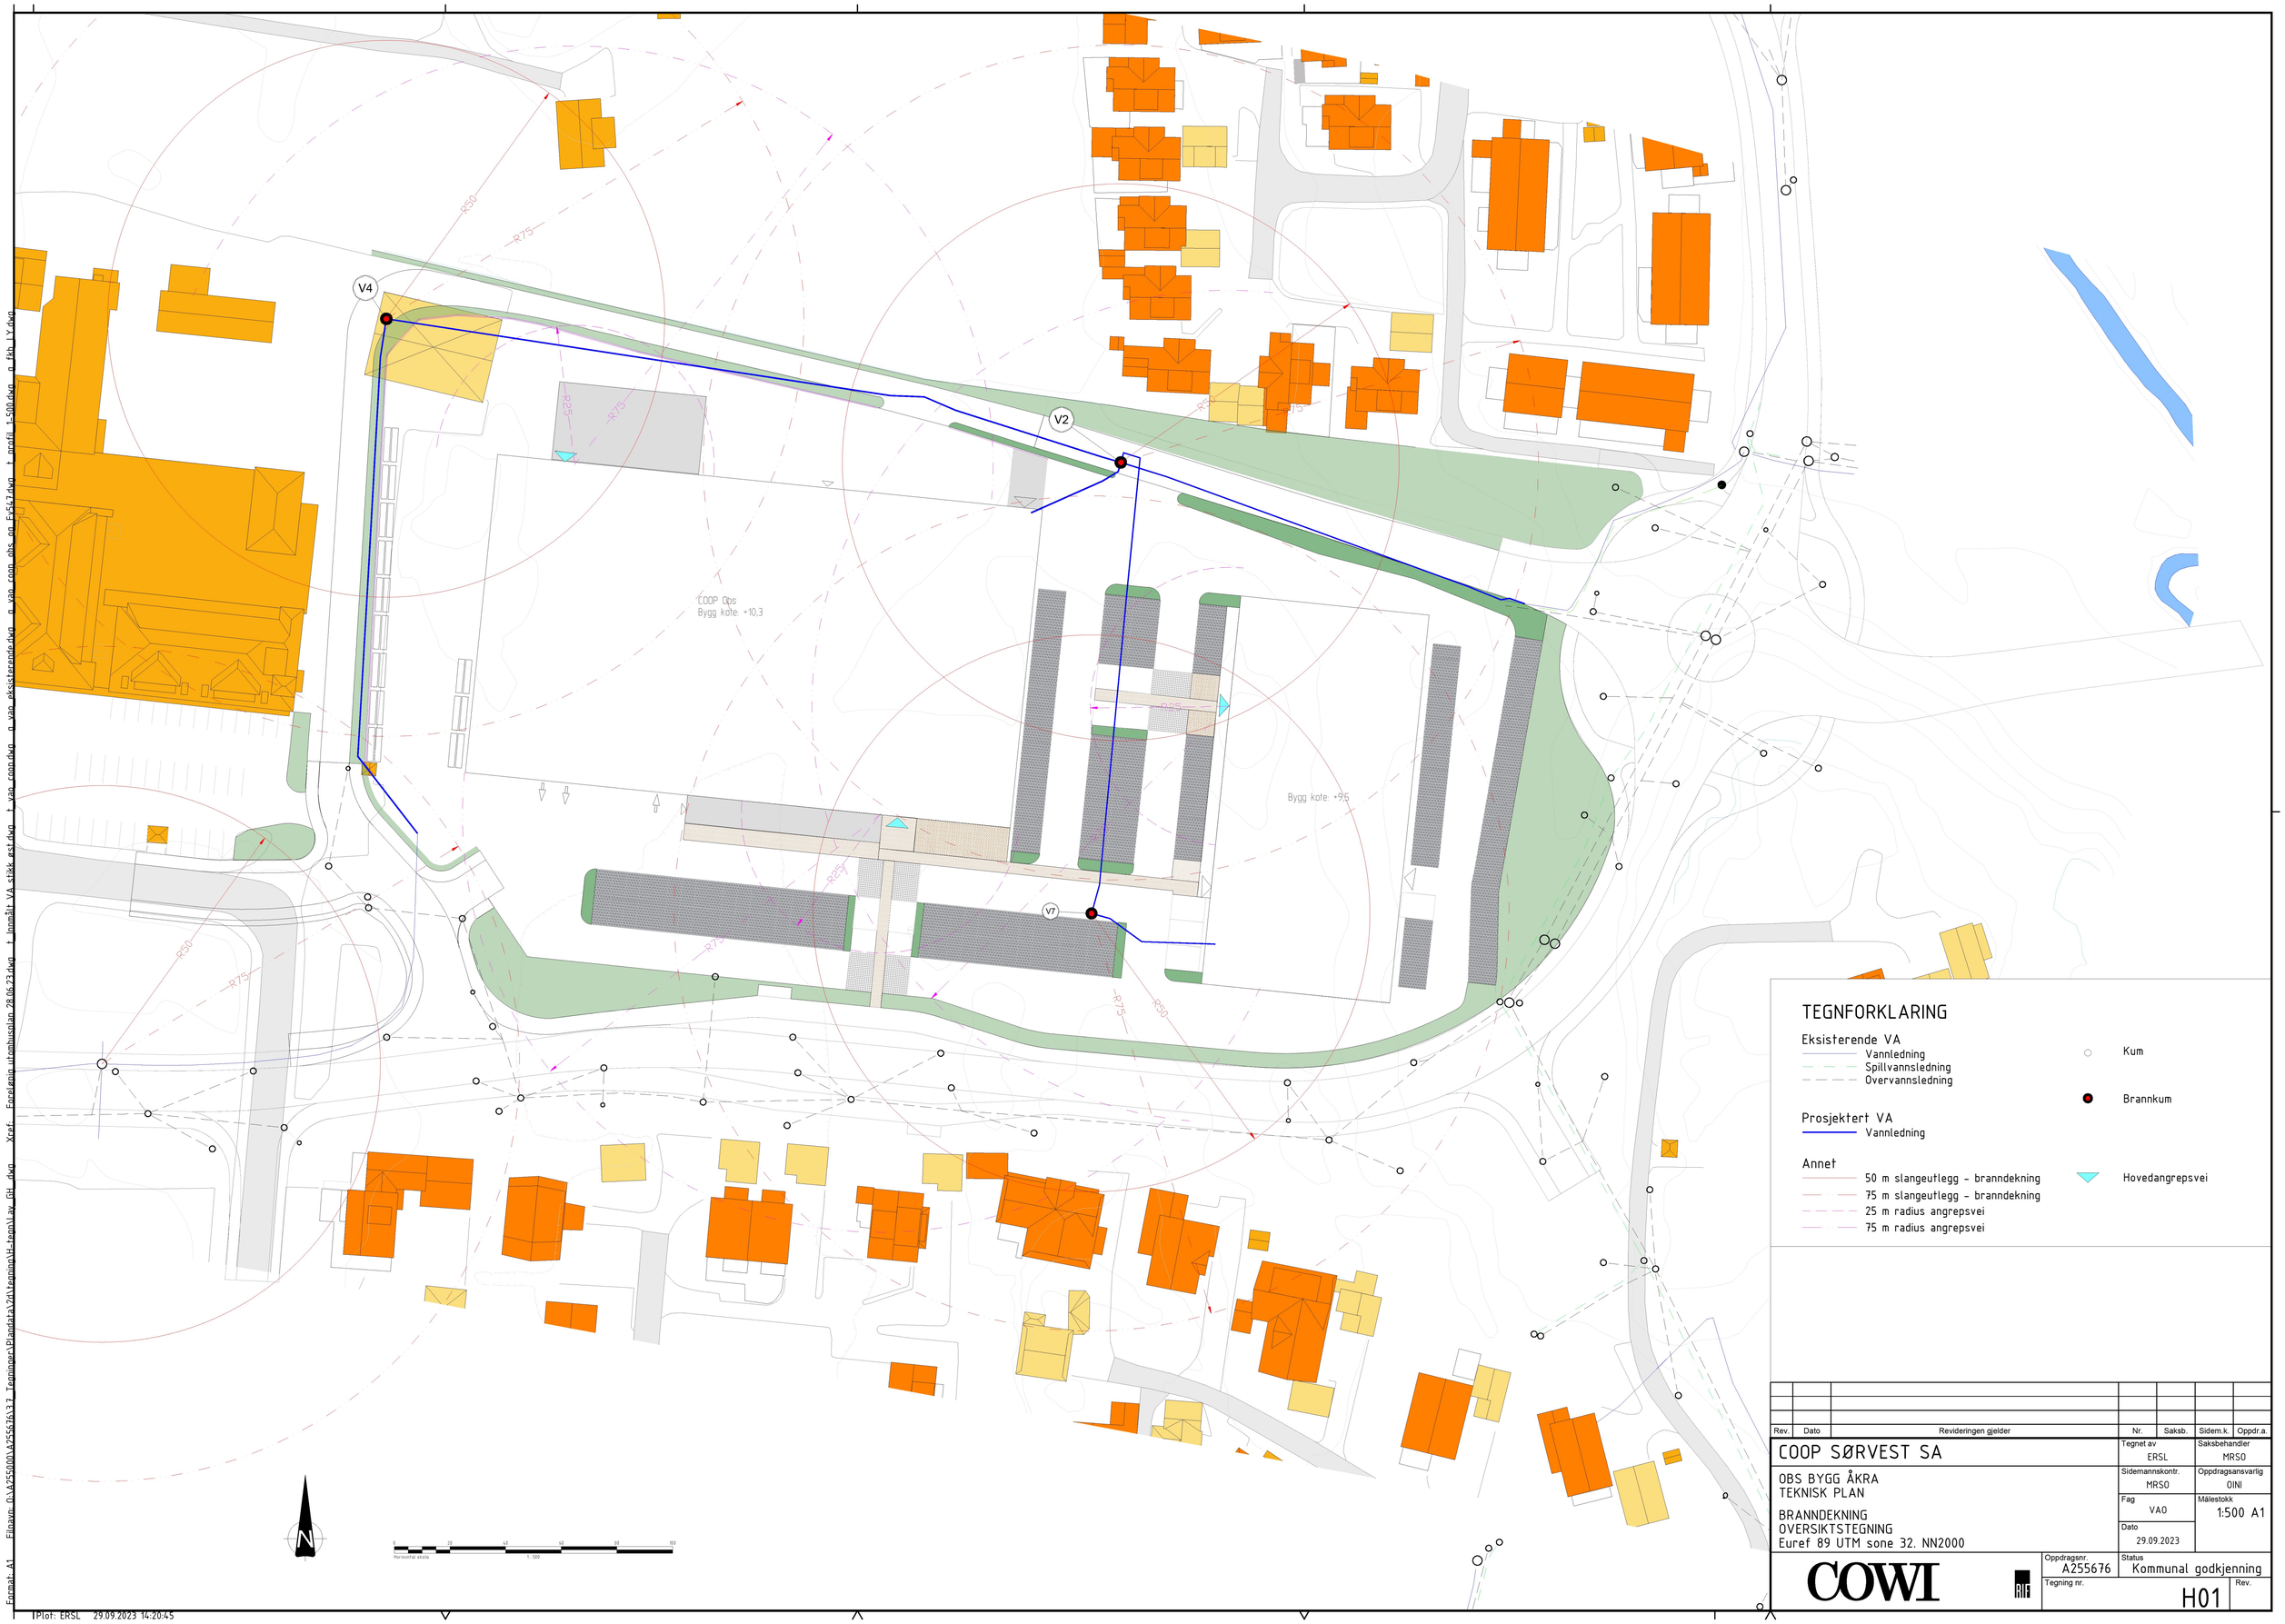

TEGNFORKLARING

Eksisterende VA
- Vannledning
- Spillvannsledning
- Overvannsledning
- Kum
- Brannkum

Prosjektert VA
- Vannledning

Annet
- 50 m slangeutlegg - branndekning
- 75 m slangeutlegg - branndekning
- 25 m radius angrepsvei
- 75 m radius angrepsvei
- Hovedangrepsvei

Rev.	Dato	Revideringen gjelder	Nr.	Saksb.	Sidem.k.	Oppdr.a.

COOP SØRVEST SA

OBS BYGG ÅKRA
TEKNISK PLAN

BRANNDEKNING
OVERSIKTSTEGNING
Euref 89 UTM sone 32. NN2000

Tegnet av	ERSL
Saksbehandler	MRSØ
Sidemannskontr.	MRSØ
Oppdragsansvarlig	OINI
Fag	VA0
Målestokk	1:500 A1
Dato	29.09.2023
Oppdragsnr.	A255676
Status	Kommunal godkjenning
Tegning nr.	H01
Rev.	

COWI

Format: A1 Filnavn: O:\A255000\A255676\A3-Tegninger\Plandata\20Tegning\H-hent\v_GH_dwg Xref: Forelang_utomhusplan_28.06.23.dwg + innmålt VA-slikk ref.dwg + van_rom.dwg + van_ekvistrerende.dwg + van_rom_oks_og_5-547.dwg + profil_1-500.dwg + fkh_LY.dwg

TPlot: ERSL 29.09.2023 14:20:45