



PLAN AV UNDERETASJE

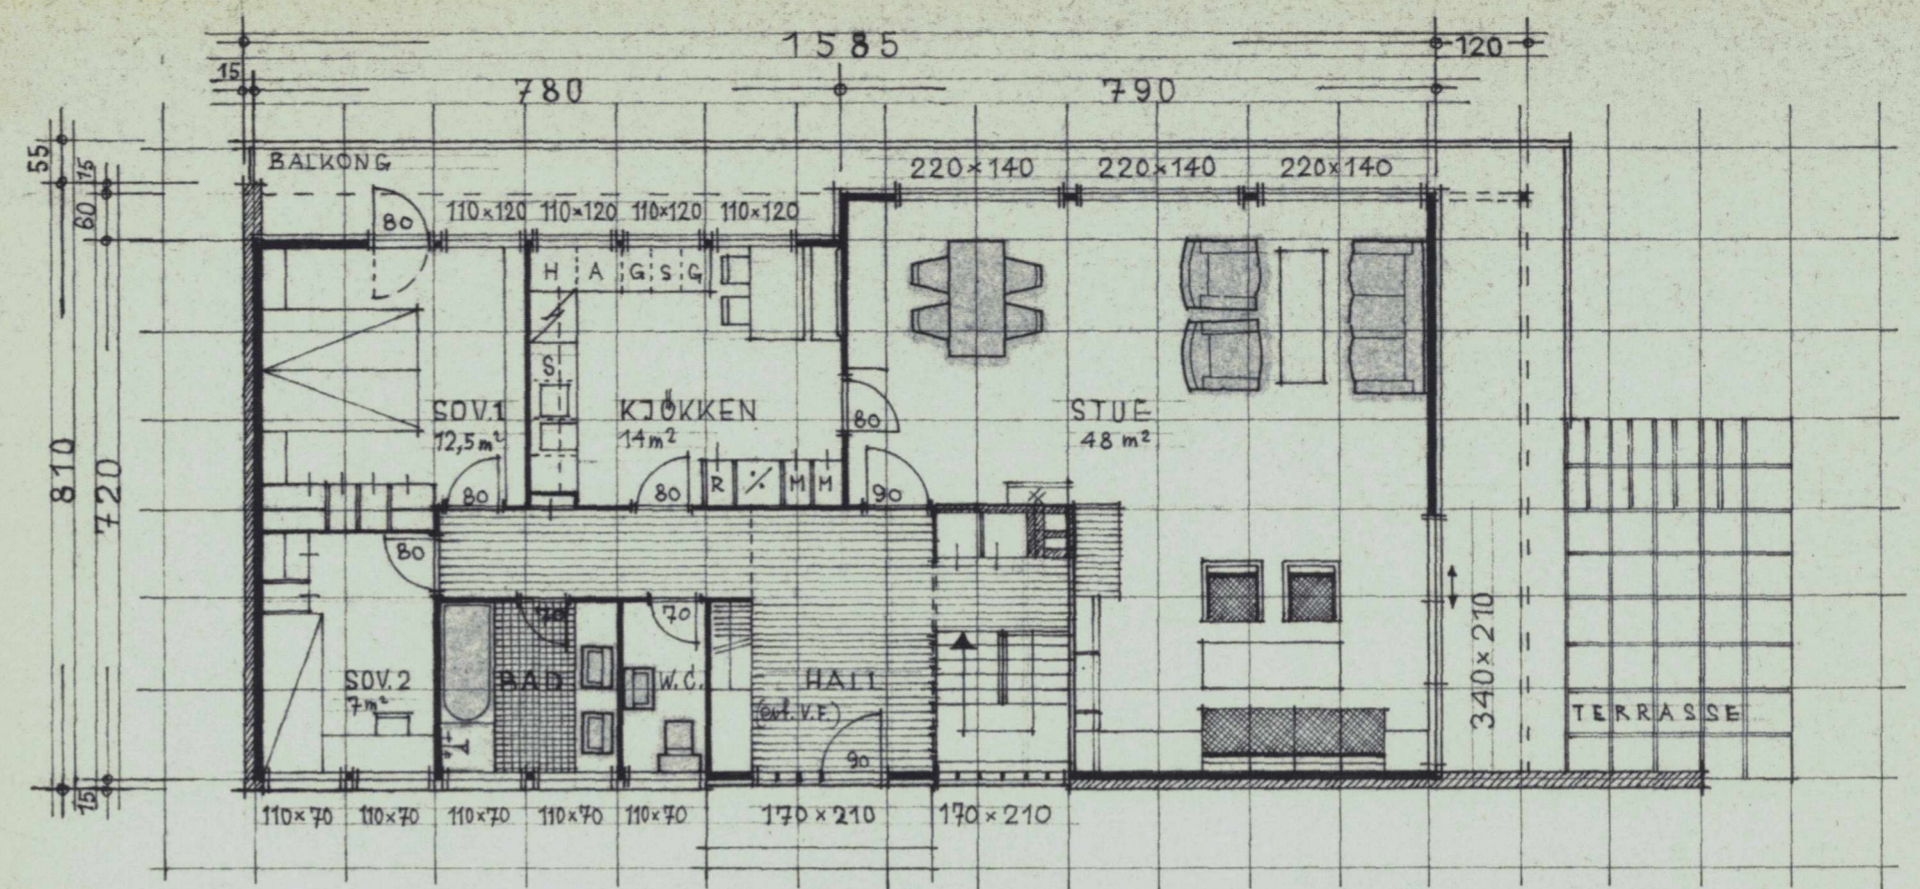


PLAN AV 1. ETASJE, BR. 120 m²


Tegningene må ikke kopieres.

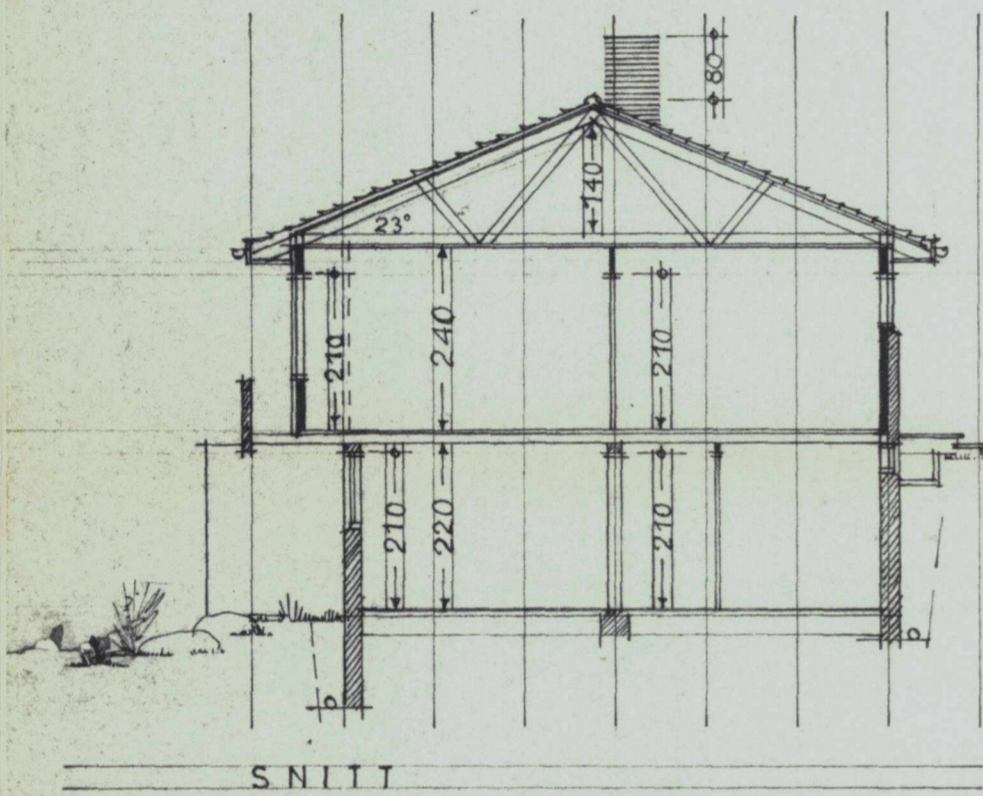


SNITT

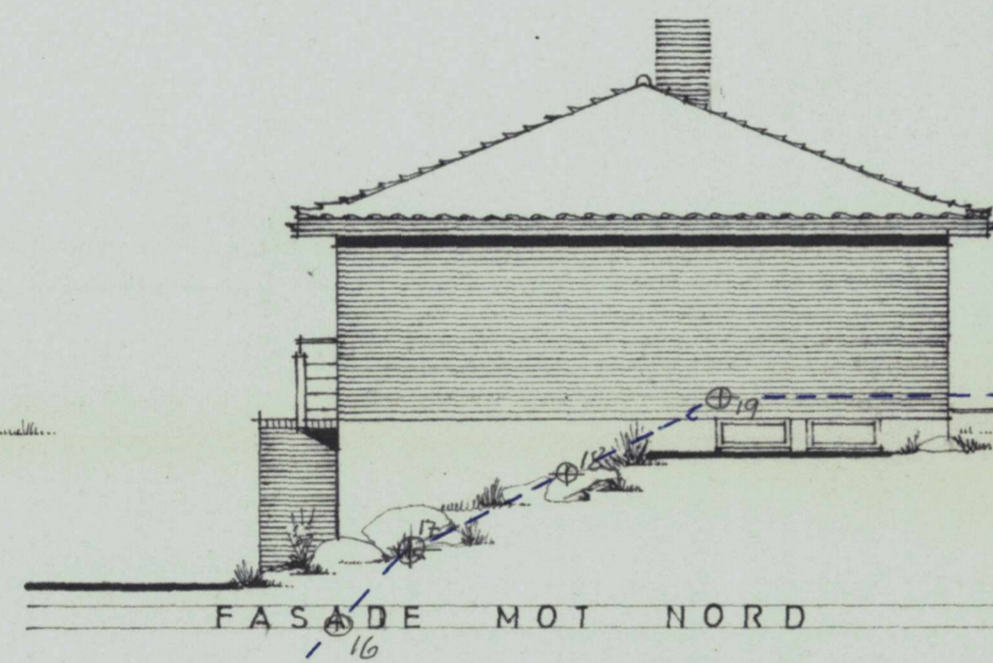

FASADE MOT NORD

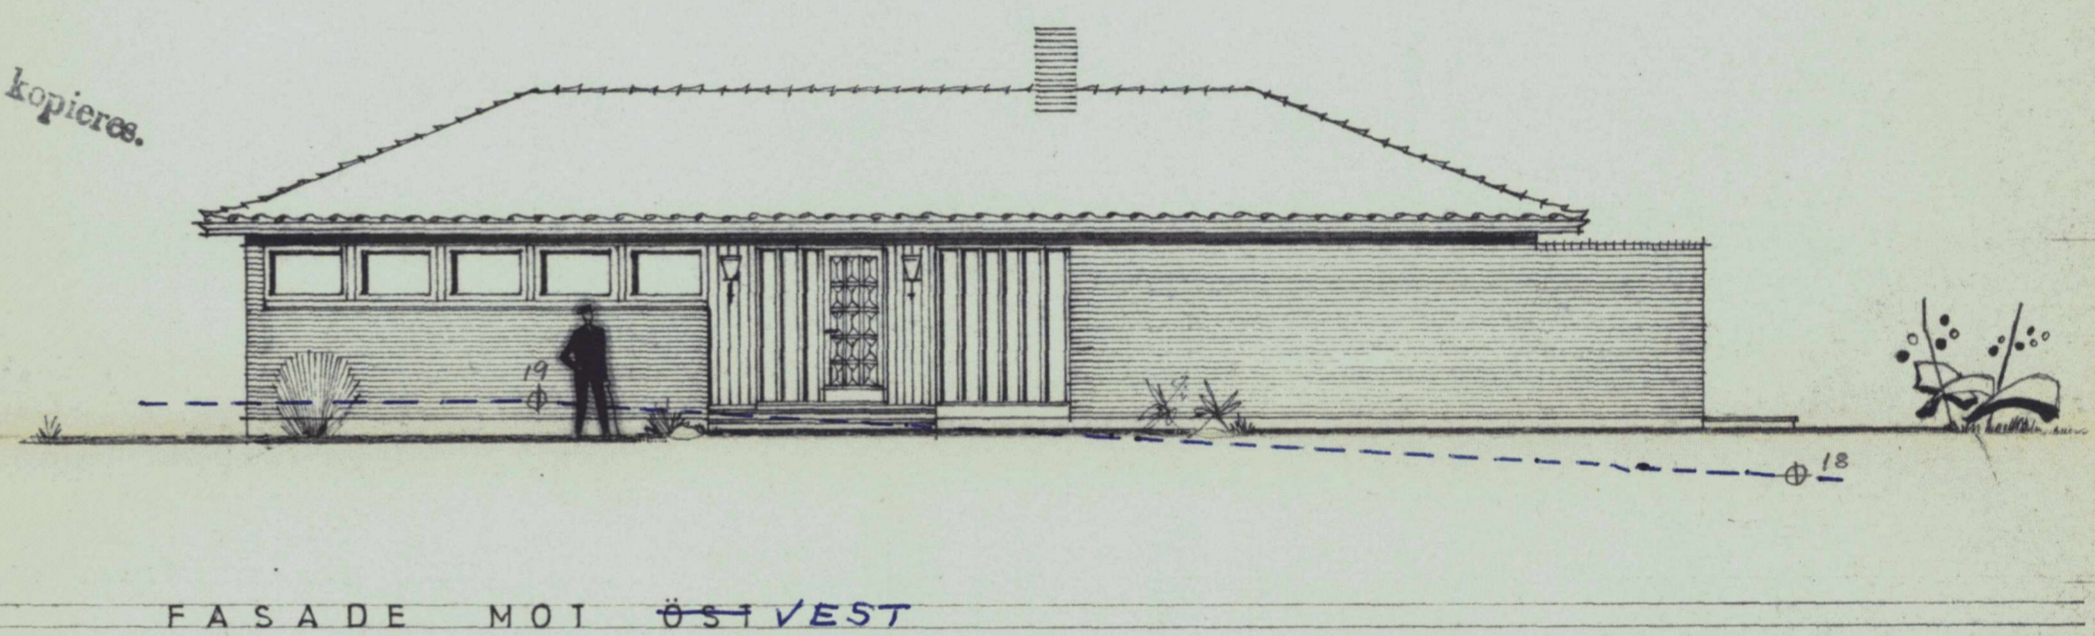

FASADE MOT ØST/VEST

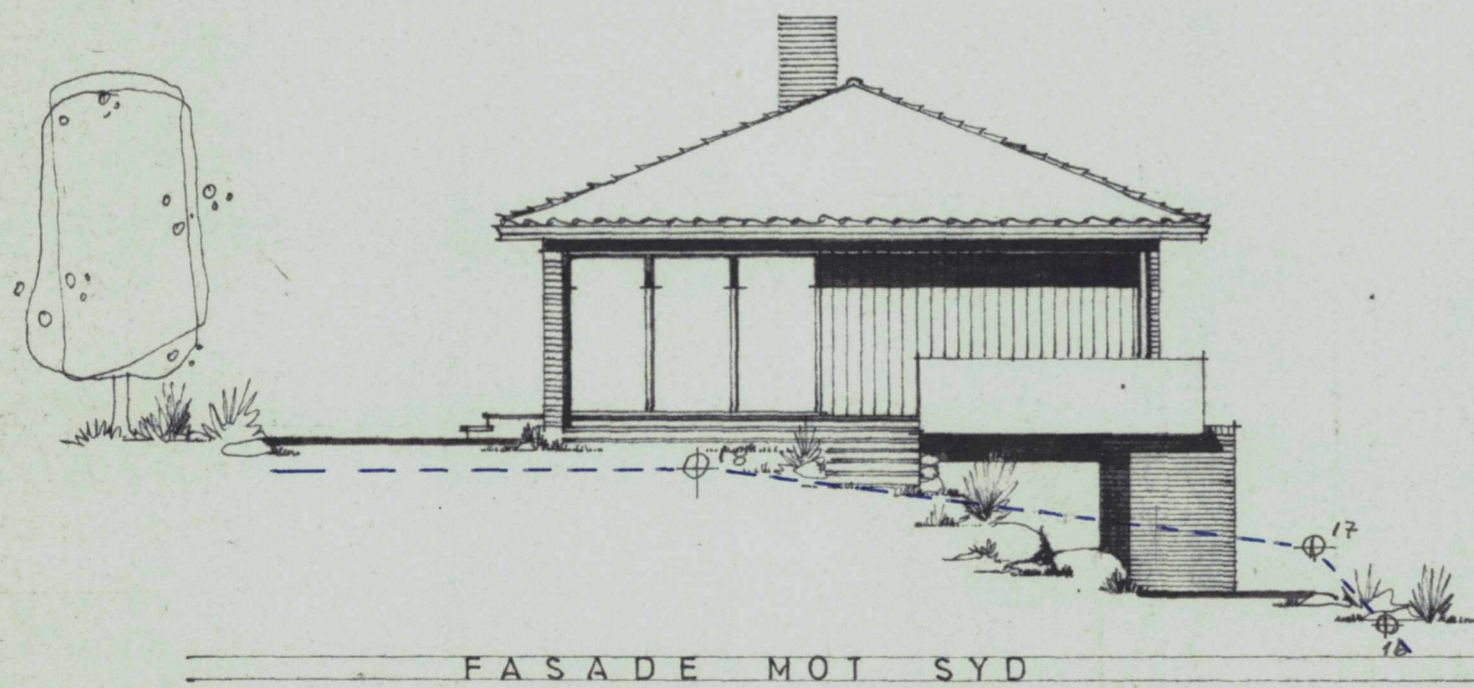

FASADE MOT SYD



FASADE MOT VEST/ØST

Tegningene må ikke kopieres.

M=1:100	TEGNET 15.2.71	A. UTVIK A/S Trolst- og byggevarer i/f. 52105 4282 AVALDSNES	120-005+	BYGGHR.: Kåre Viken STED: Osnes 140/1 SÅK: ENEBOLIG	ARNE SVILAND ARKITEKT GJESDALY. 30 - TLF. 63 451 SANDNES
---------	----------------	---	----------	---	---