




1:100 Fasade SørVest

EKSISTERENDE

NYTT TILBYGG

EKSISTERENDE

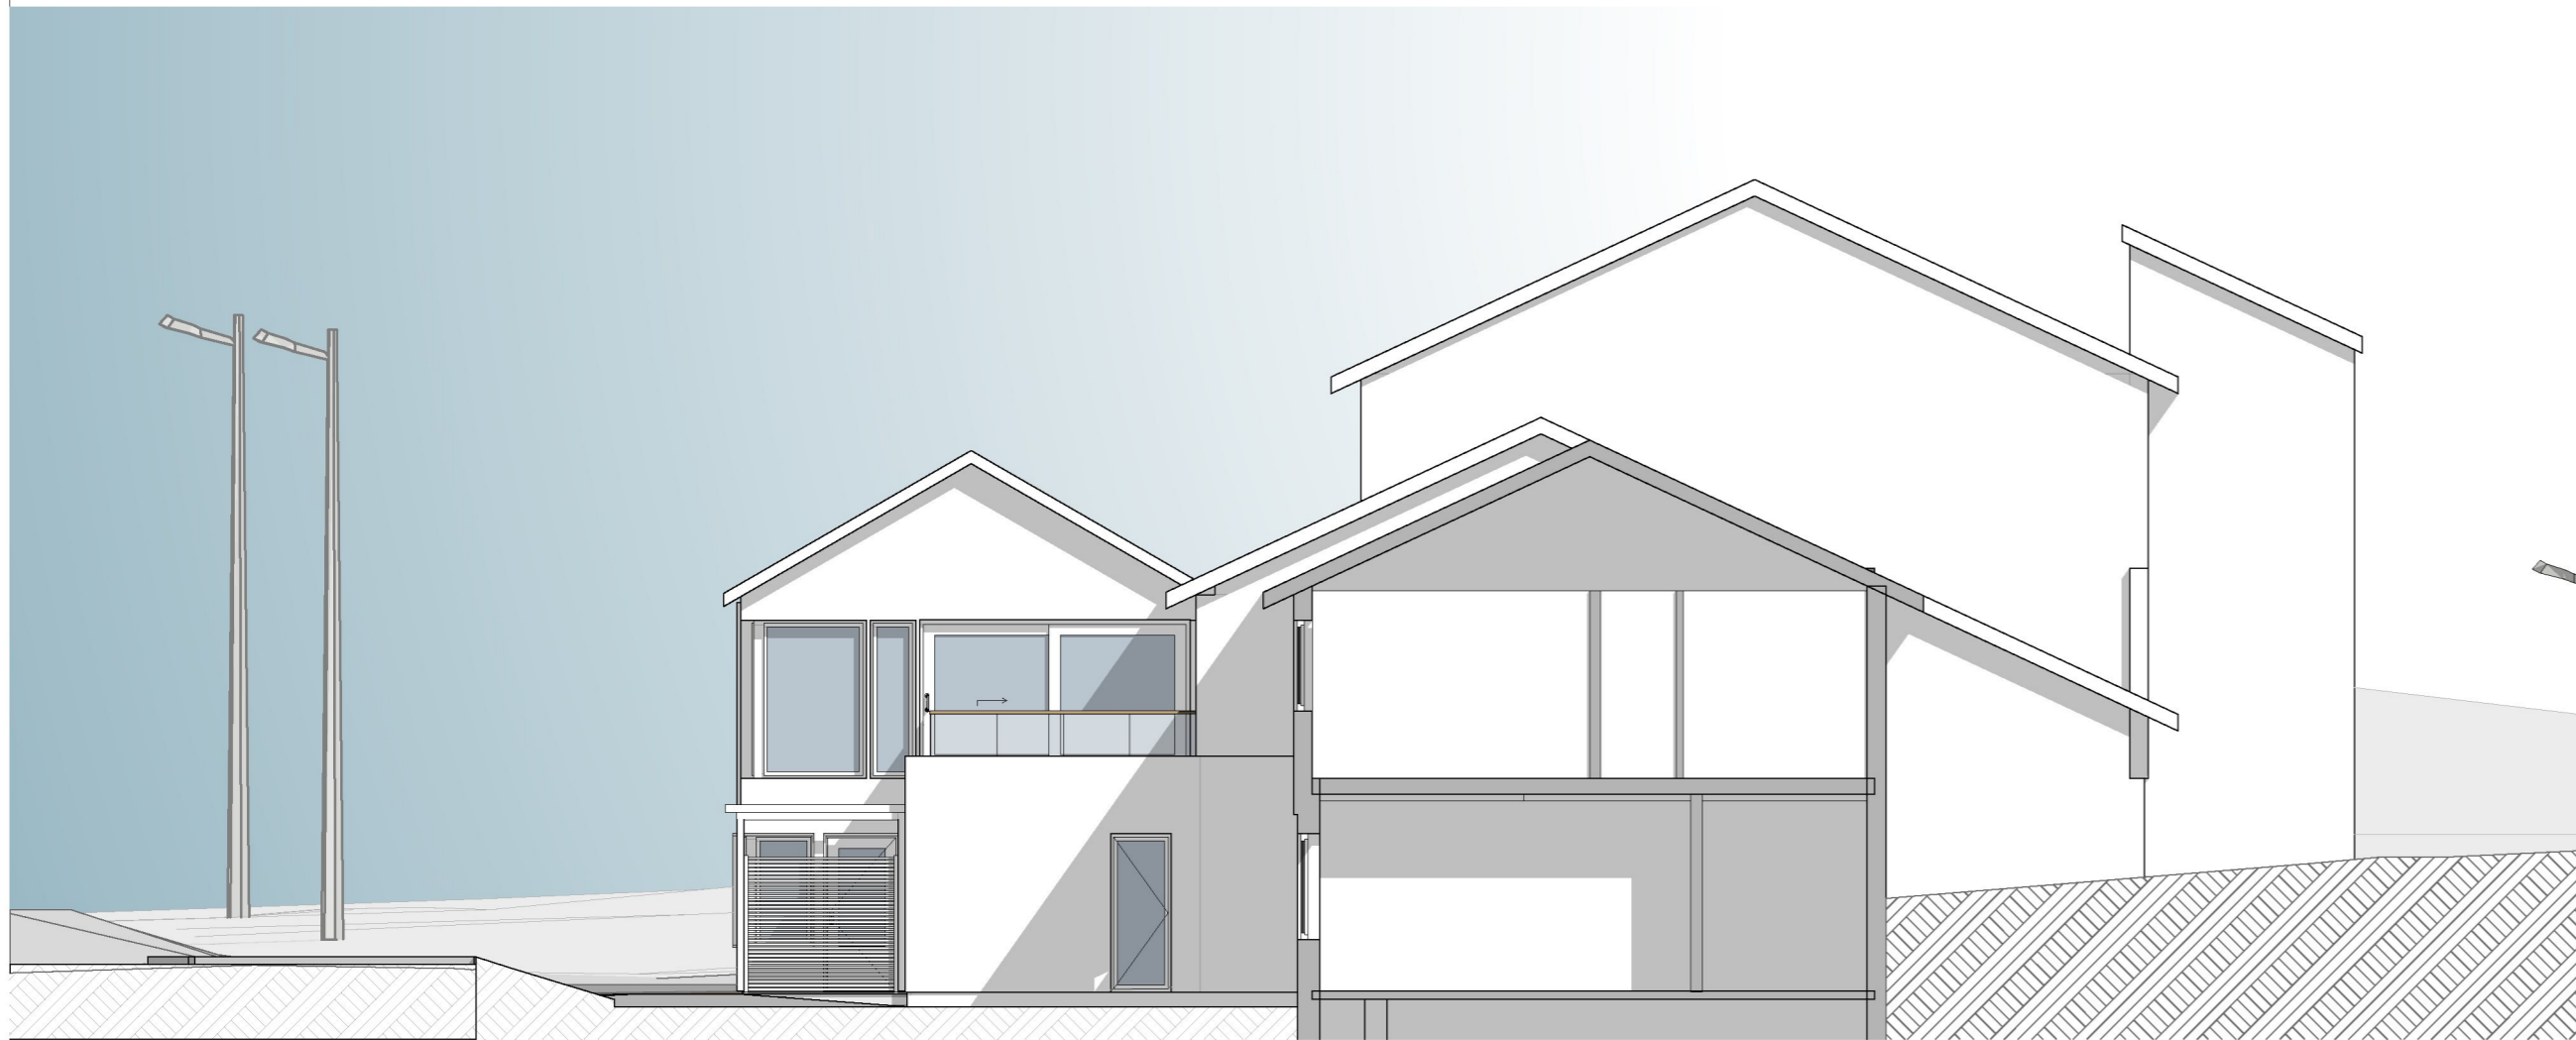

1:100 Fasade SørØst

NYTT TILBYGG

EKSISTERENDE

A		SØKNAD		18.06.2023		JAL	
Rev.	Tekst			Date	Sign.		
ARKITEKT KONTORET		TILBYGG DAGSENTER Skudeneshavn Karmøy Kommune				Målestokk: A2	
BREKKE HELGELAND BREKKE AS		Tegnet av:	Dato:	Gnr/Bnr	Tegningsnr.:		
		KS/ JAL	22.11.22	43/487	1:100		
		Fasade SørVest og SørØst				11567_351A	