




Snitt 1

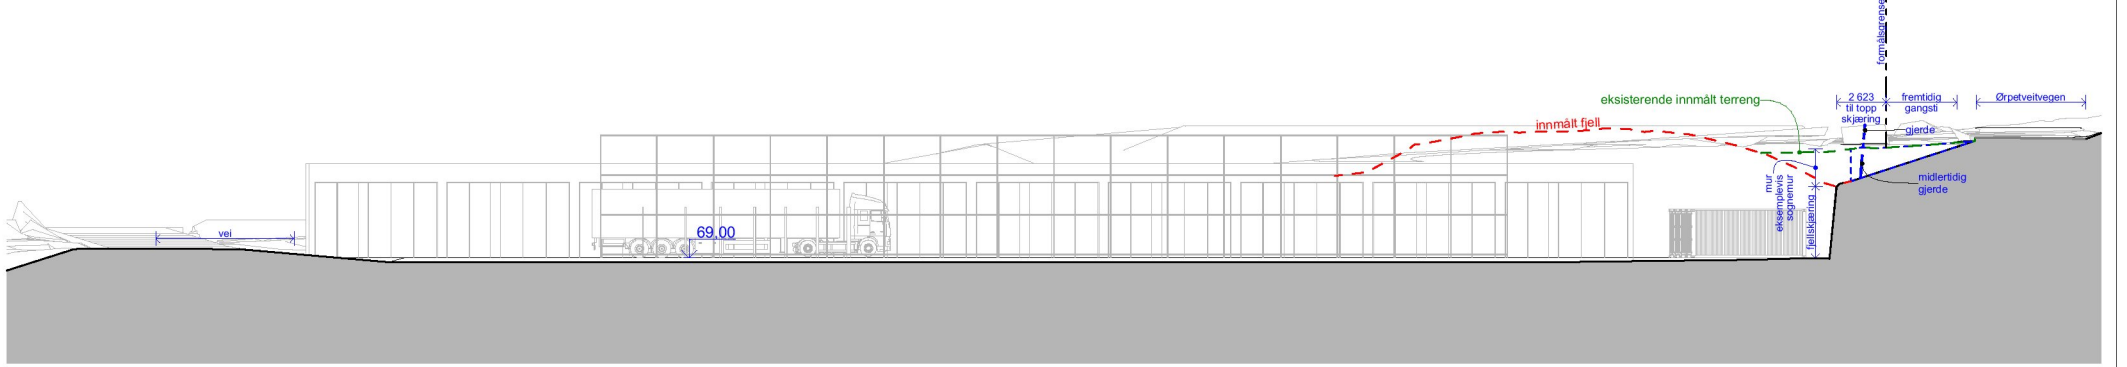


Snitt 2

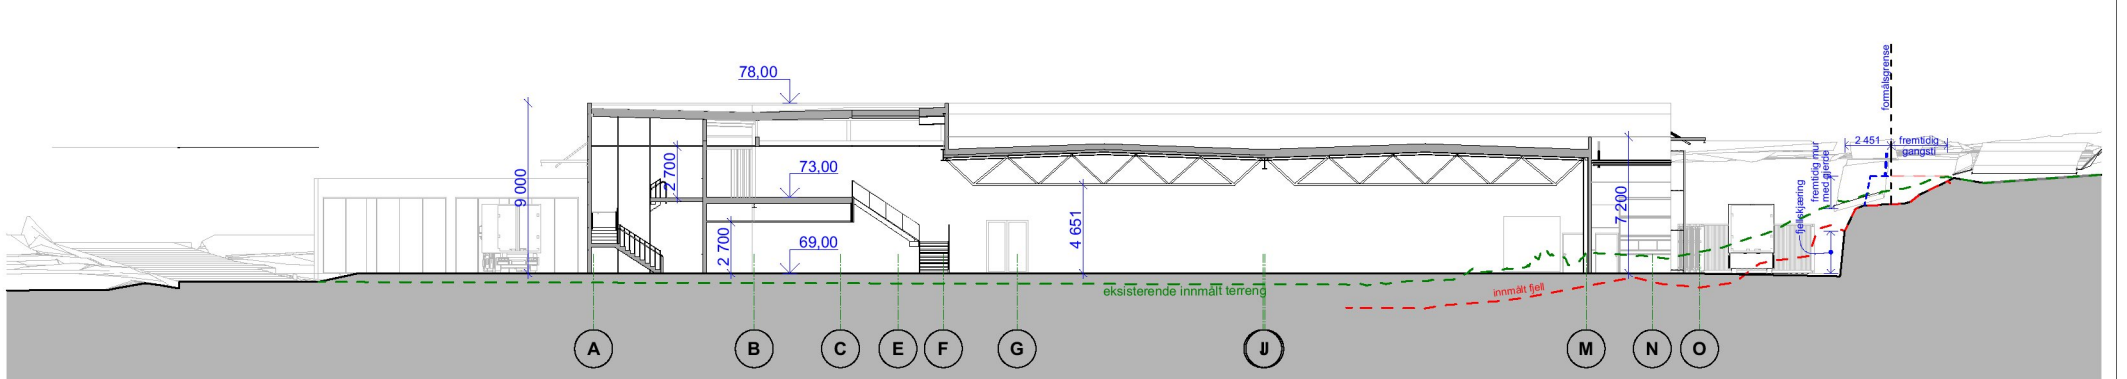


Snitt 3

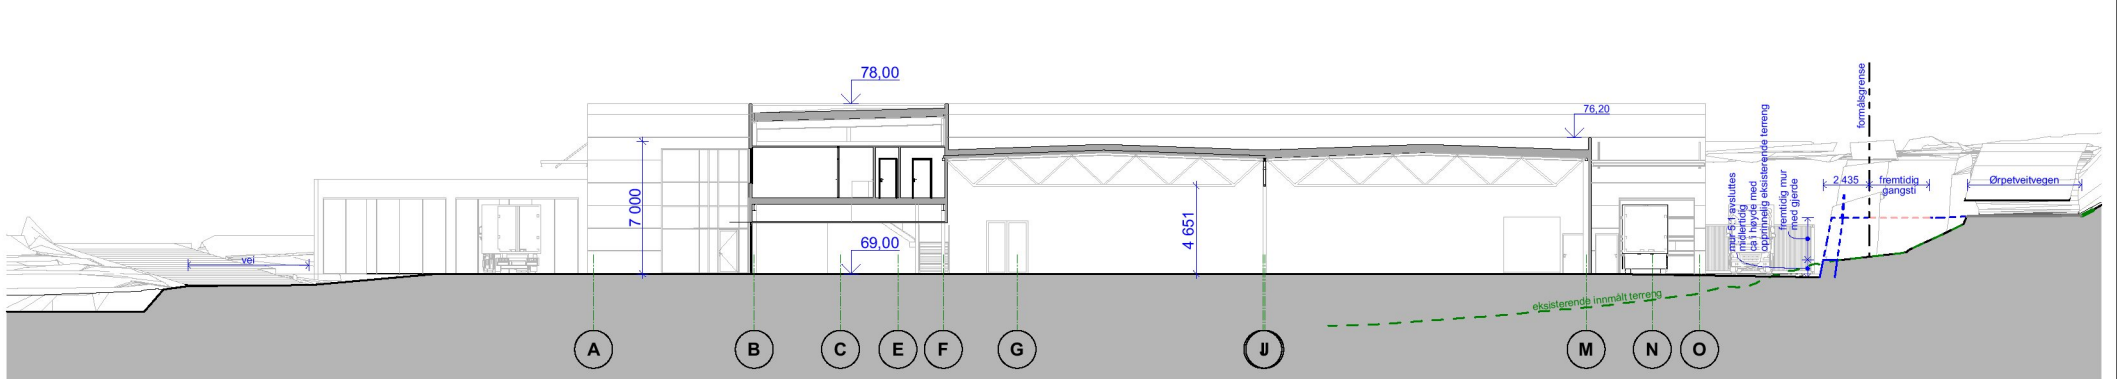

Snitt 4

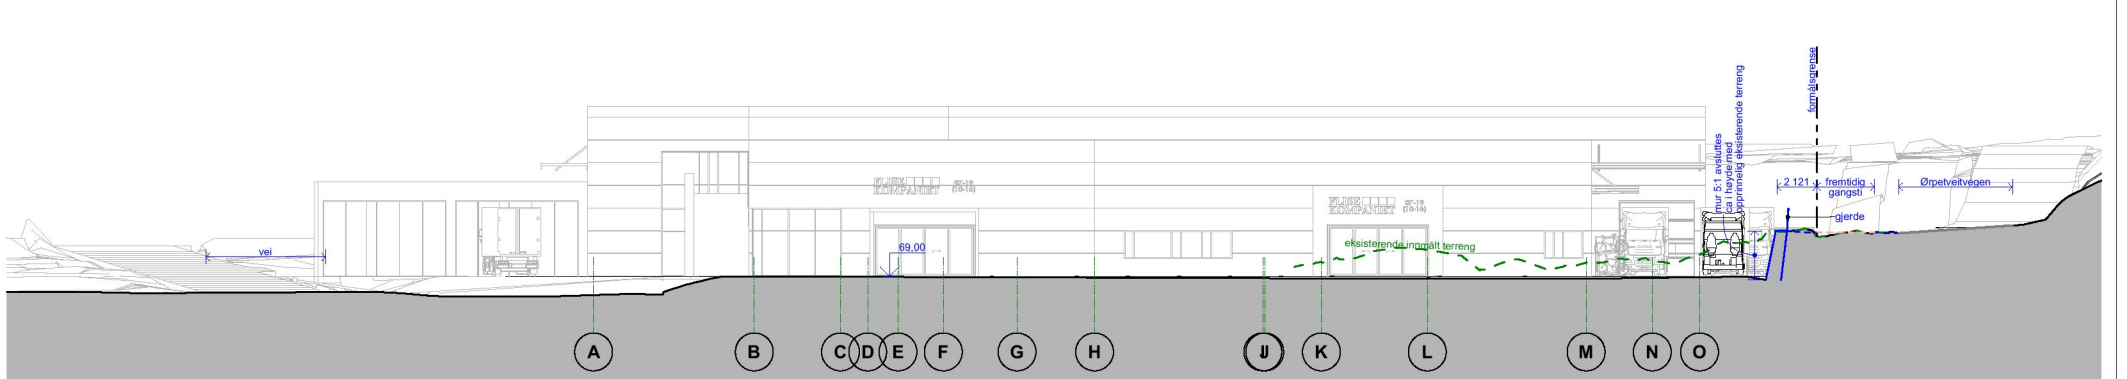

Snitt 5

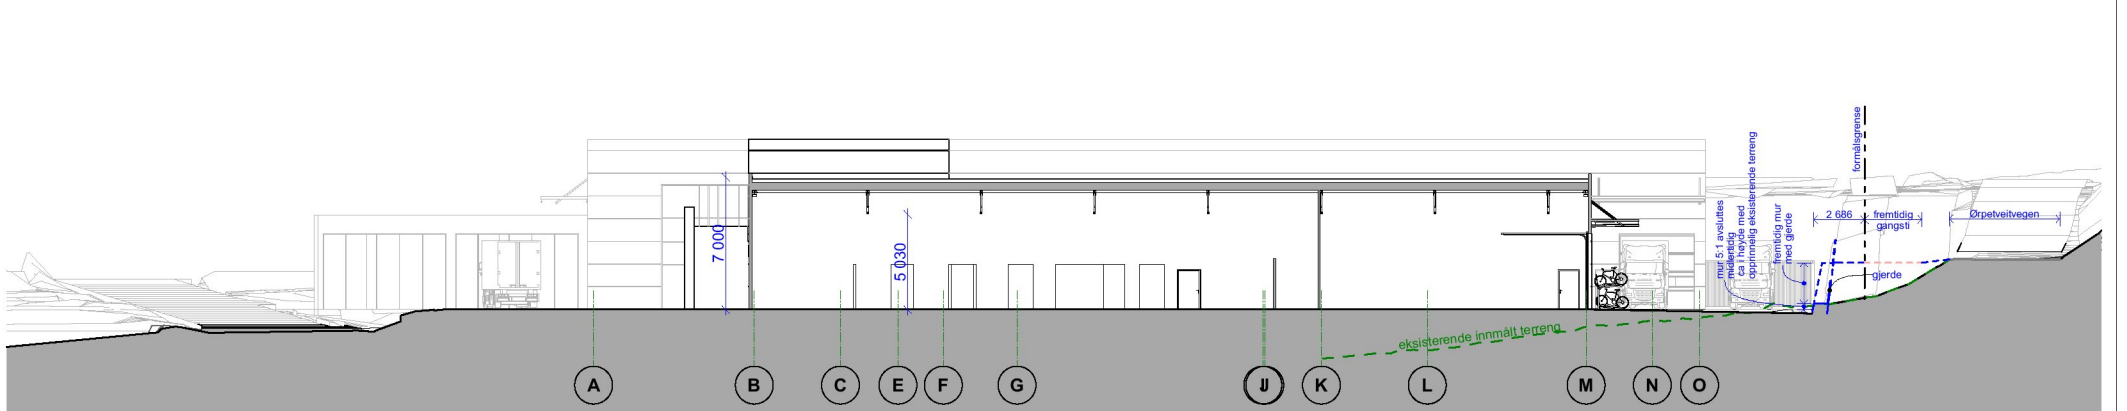

Snitt 7

REV.	DATO	TEGN	KONTR	GODKJ	ENDRING
A	17.10.2023	SHA	OUR	OUR	Justert fjellskjæring og mur. Påført nærmere forklaring

Kommunenr-, gårds- og bruksnr.:
149/ 359; 149/363
Kartdatum:
Euref89, UTM sone 32, NN2000
Prosjektfase:
Rammesøknad

AROS
ARKITEKTER AS
Havnegata 15
4306 Sandnes
tlf: 476 84 000
web: www.aros.no
org.nr: 999 655 114

Bjørnåsvegen E AS
Optimera/Monter/Flisekompaniet
Bjørnåsvegen, 5542 Raglamy, Karmsund, Norge
Snitt

TEGN	KONTR	GODKJ	MÅLESTOKK	DATO
SHA	OUR	OUR	1:400 (A3)	01.09.2023
OPPDRAGSNR.: 3851				REV.
TEGNING NR.				A

Filplassering: Q:\P3851\Optimera-Haugesund\W7\Tegninger\W03_A30-01-25 - Optimera-Haugesund - Terreng.dwg