
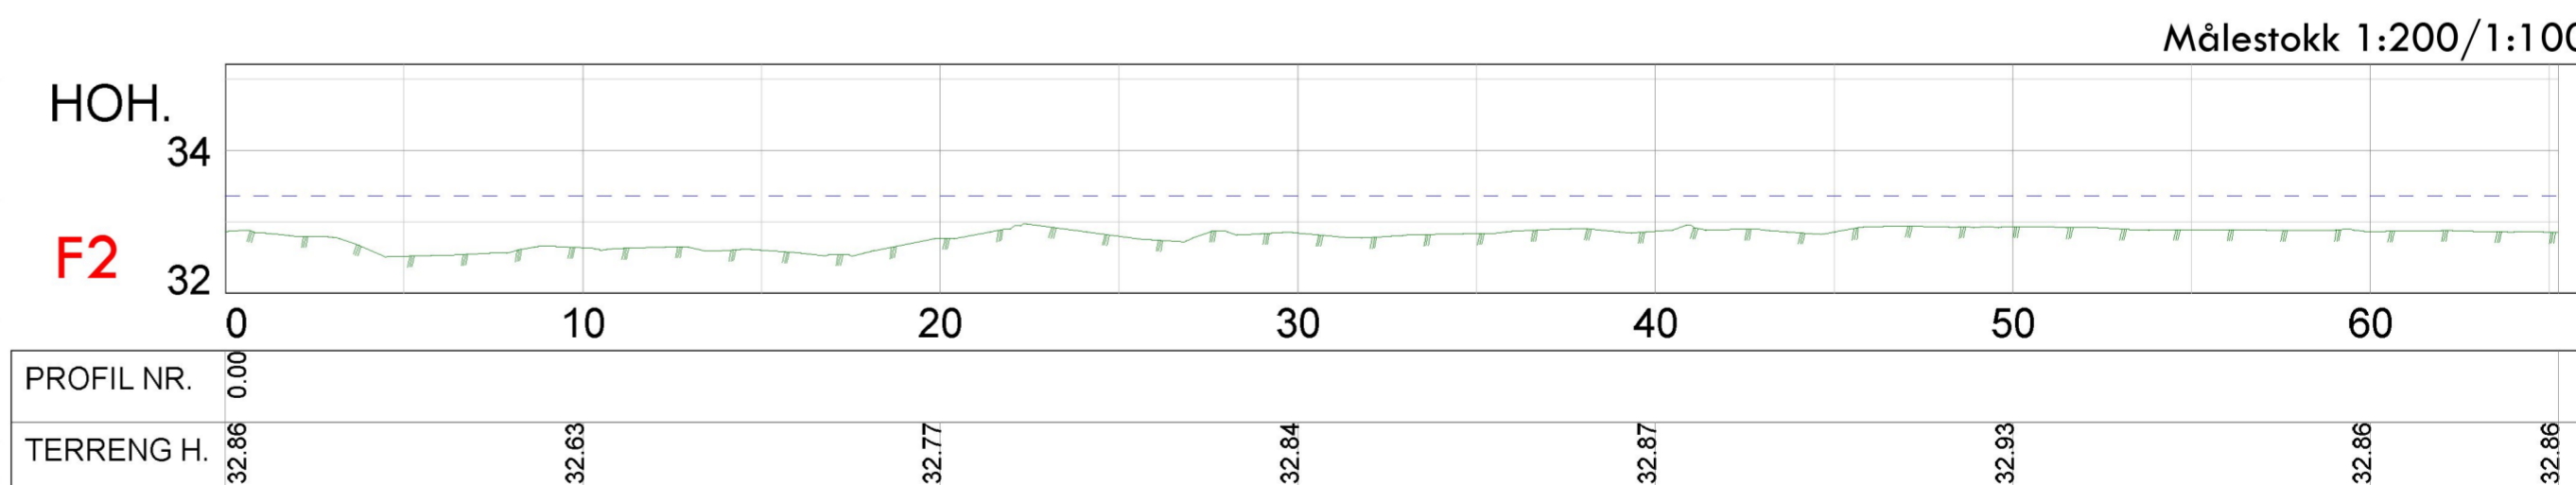


Tabell C.3: Oppsummering av standardkrav for ulike dimensjoneringsklasser

Vegtype	H1	H5	H3	Hø1	Hø2	Lokale veger	Øvrige lokalveger
	H/Hø	H/Hø	H/Hø	Hø	Hø	L1	L2
ADT	< 6'	6'-12'	> 12'	< 4'	< 12'	< 1,5'	< 300
Fartsgrense [km/t]	80	90	110	80	60	80 / 60	50
Tverrprofil [m]	9	12,5	23	7,5	7,5	7,5	3,5-4,5
Skulder 1 [m]	1	1,5	2,75	0,75	0,75	0,5	0,5
Kjørefelt 1 [m]	3,25	3,5	3,5 / 3,5	3	3	2,75	3,5
Indre skulder 1 [m]		0,5	0,75				
Skille kjøreretninger [m]	0,5 FM	1,5 MR	2 MR				
Indre skulder 2 [m]		0,5	0,75				
Kjørefelt 2 [m]	3,25	3,5	3,5 / 3,5	3	3	2,75	
Skulder 2 [m]	1	1,5	2,75	0,75	0,75	0,5	0,5
Alternativ utforming [m]				4		4	
Min. horisontalkurveradius [m]	250	400	800	225	125	225	60
Min. klotoide [m]	125	170	260	115	75	115	
Stoppsikt [m]	115	160	227	105	65	105	45
Δst1 (stigning)	-9	-14	-20	-10	-4	-10	
Δst2 (fall)	12	20	26	15	5	15	
Møtesikt [m]				220		220	100
Forbikjøringsikt [m]	600			600			
Min. vertikalkurveradius, høy [m]	2 800	5 300	11 000	2 300	900	2300	1100
Min. vertikalkurveradius, lav [m]	1 900	2 300	3 700	1 000	600	1000	400
Maks. overhøyde [%]	8	8	7,5	8	8	8	8
Maks. stigning [%]	6	6	5	8	6	8	8
Maks. resulterende fall [%]	10	10	9	11,3	10	11,3	11,3
Min. resulterende fall [%]	2	2	2	2	2	2	2
Kryssløsning	T	P ev.T	P	T,R	T,X,R	T	
Avstand mellom kryss [m]	500	1 000	5 000				
Min. horisontalkurveradius [m]	450	700		400 (T)	200 (T,X)		
Min. vertikalkurveradius, høy [m]	7 100	12 400		5 500	2 200	5500	
Avkjørsler	B	AF	AF	B	B	T	T
Avstand mellom stopplommer [km]	5	5					
Forbikjøring							
Eget- eller motg. felt	M	E	E	M			
Belysning	I	B	B	I	I/B	I	
Dimensjonerende kjøretøy	MVT	MVT	MVT	VT/MVT	VT/MVT	VT/L	L
Dimensjonerende kjøremåte	A	A	A				

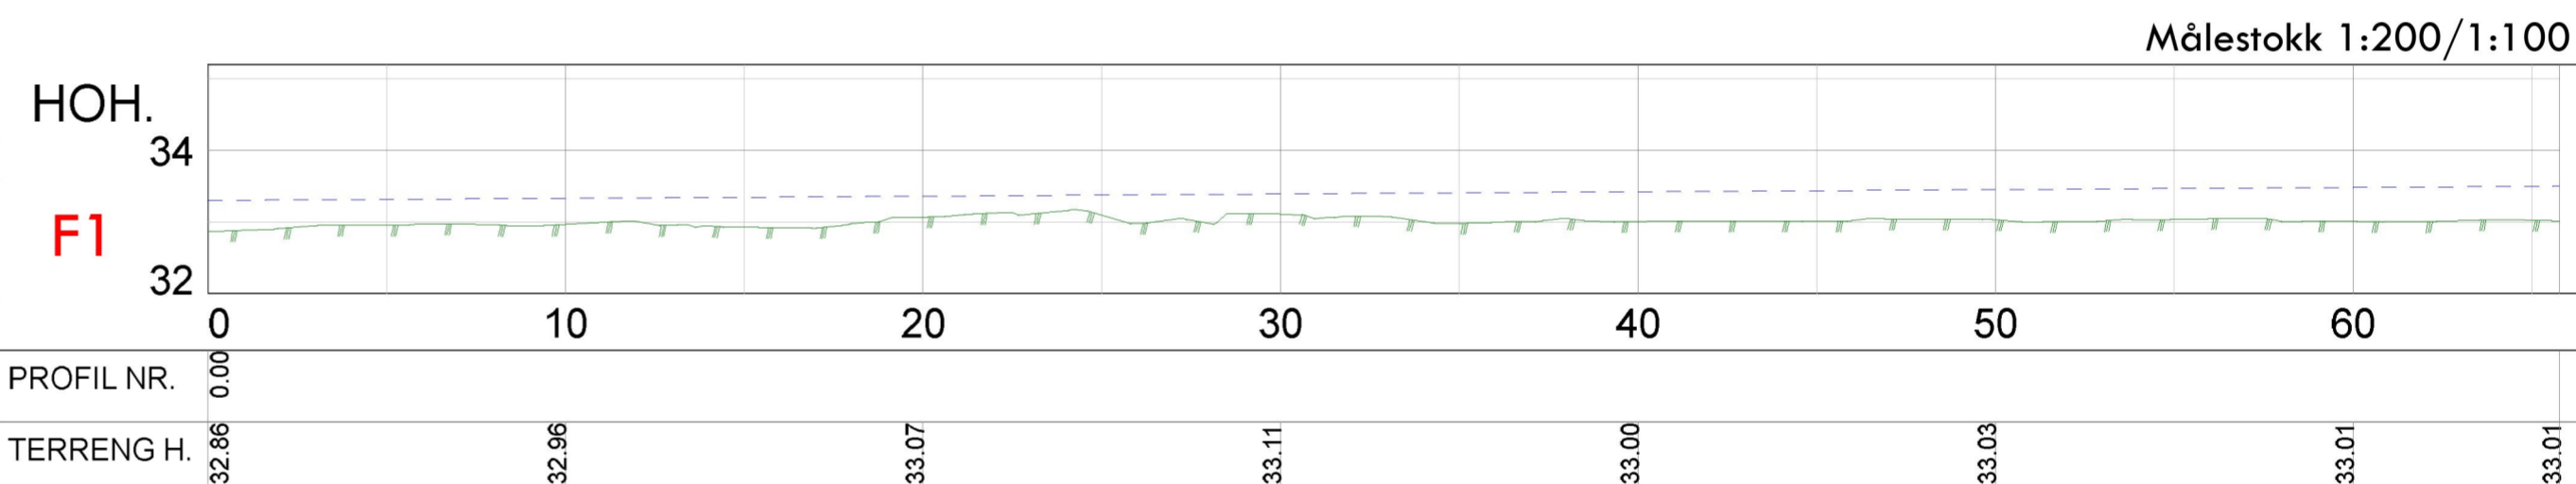

Tabell D.6: Siktkrav i avkjørsler, L2

Trafikk i avkjørsel	Fartsgrense [km/t]		
	30 og 40	50, 60 og 80	90
ADT < 50	3	4	6
ADT > 50	4	6	8

REV A; 26.08.2020 - Flyttet Avkjørsel - KAA

RH Oppmåling		RH Oppmåling; Mob 417 62 790 - E-mail Rune@rh-oppmaling.no	
Dato: 08.08.2020	Konstr. tegnet	Godkjert	Målestokk
EUREF89 - SONE 32	NN 2000 høyder	1:500	Tegningsformat; A2
Plantegning			Etablering for: Etablet av:
Fyllingsområdet for ny dyrking			
Hverving			901
Beregning			