

Tegnforklaring



-  Området for fyll masse
-  Midlertidig traktorvei
-  Avkjørsel

MOTTATT  
22 JUNI 2020

RH Oppmåling - Rune Hemnes - Mob; 417 62 790 - rune@rh-oppmaling.no			
Dato: 02.06.2020	Konstr./tegnet	Godkjent	Målestokk
EUREF89 - SONE 32	NN 2000 høyder	1:1000	Arkformat; A3L
Situasjonskart Fyllingsområdet for ny dyrking Vestre Karmøyveg 174 - 7/6			Erstattet av:  902
Hensvingning	Beregning		

MOTTATT

22 JUNI 2020

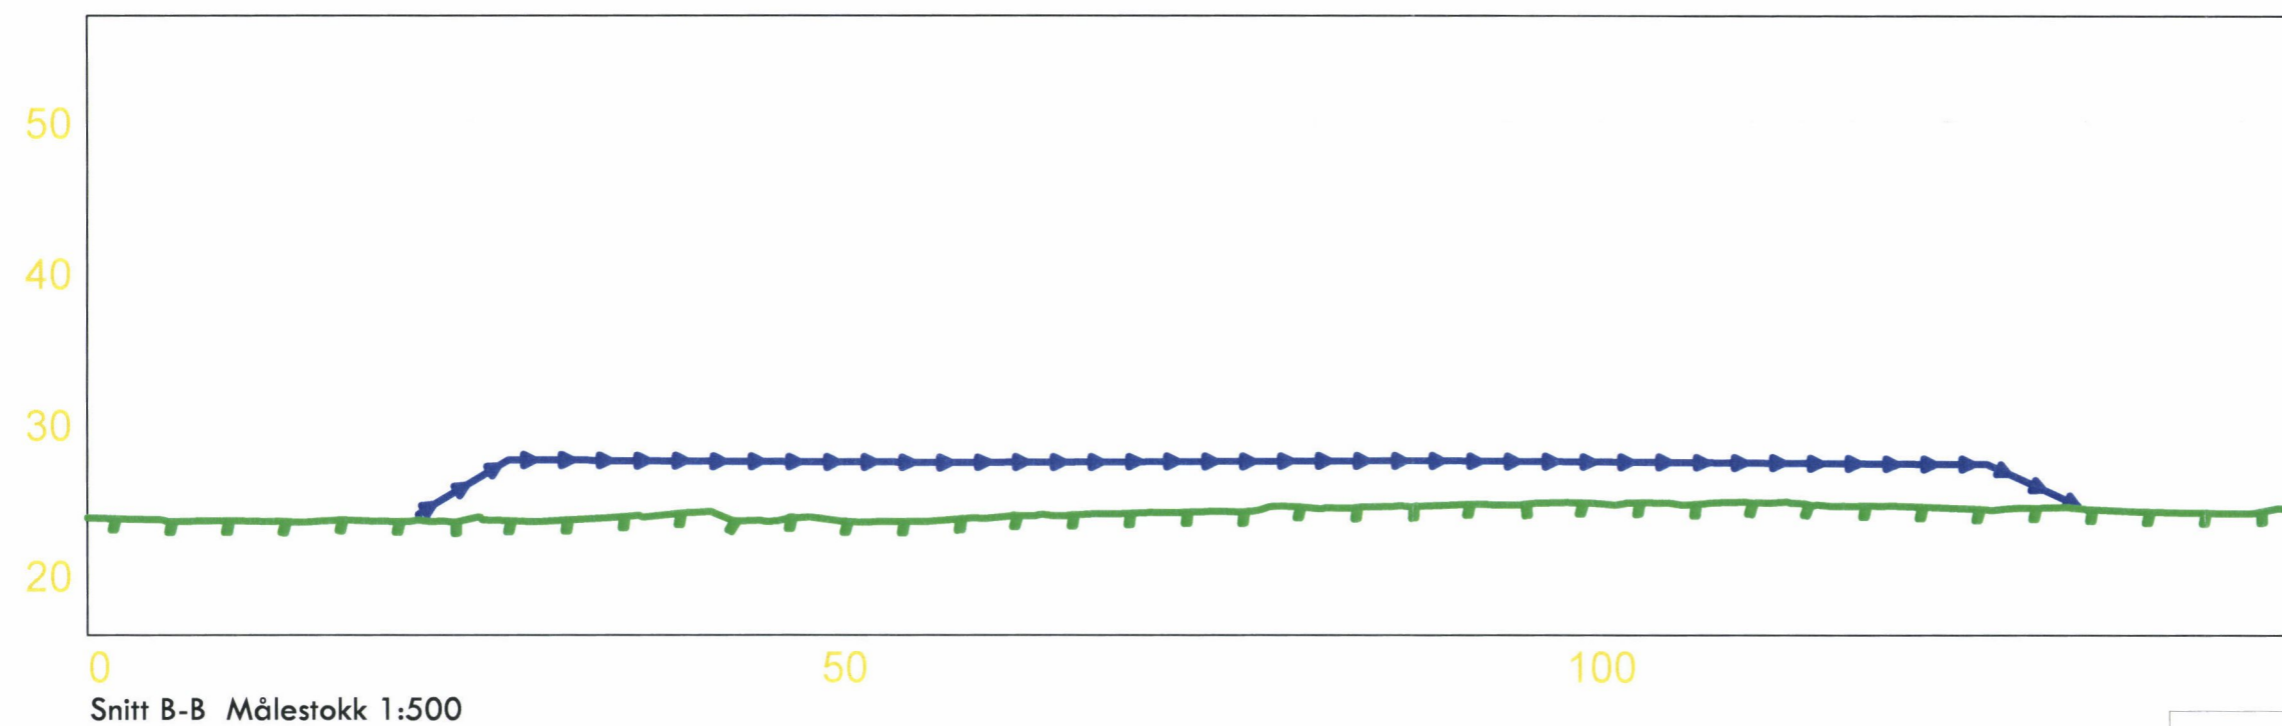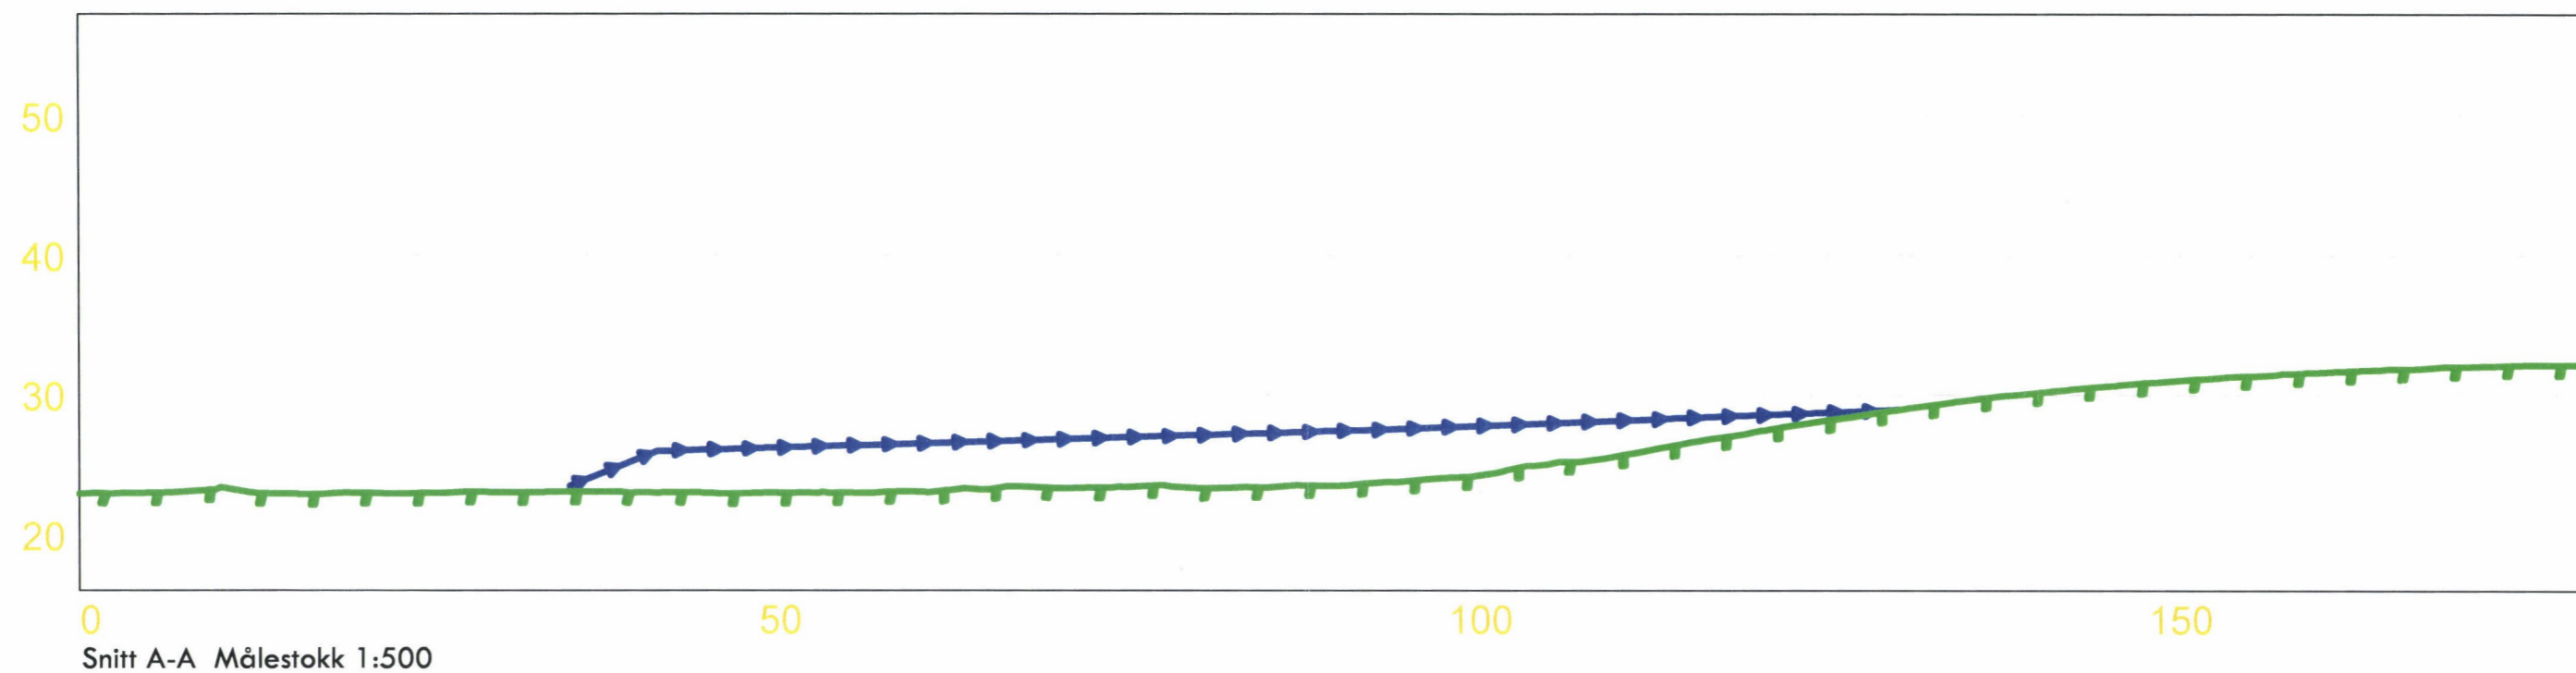

RH Oppmåling - Rune Hemnes - Mob; 417 62 790 - rune@rh-oppmaling.no			
Dato 03.06.2020	Konstr./tegnet	Godkjert	Målestokk
EUREF89 - SONE 32		NN 2000 høyder	Arkformat A3L
Lengdeprofil A-A og B-B Fyllingsområdet for ny dyrking Vestre Ksrnøyveg 174 - 7/6			Erstattet av 202
Henvisning	Beregning		